




PROSPETTO 3-3



PROSPETTO 5-5

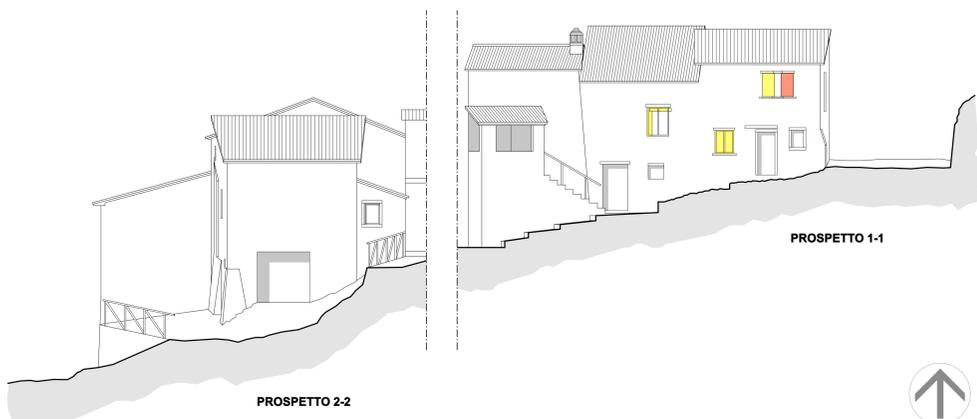


PROSPETTO 2-2

PROSPETTO 2-1




PIANTA PIANO SECONDO

PIANTA PIANO TERRA

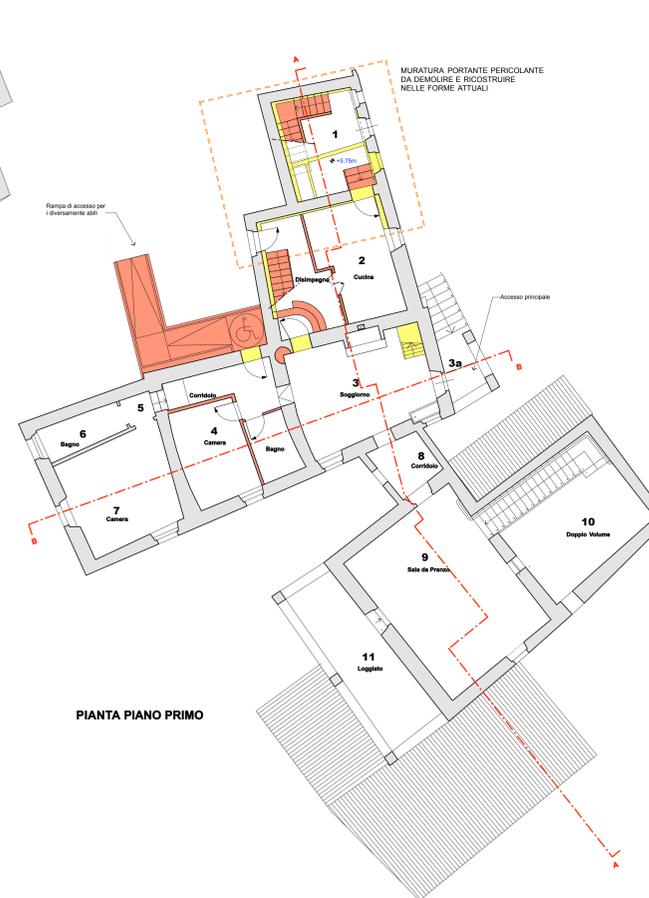


PIANTA PIANO PRIMO

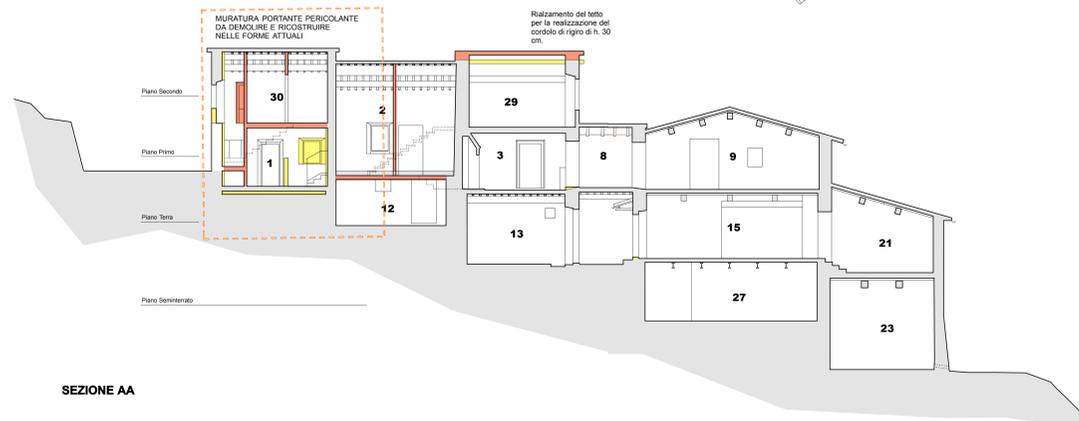

SEZIONE AA



SEZIONE BB

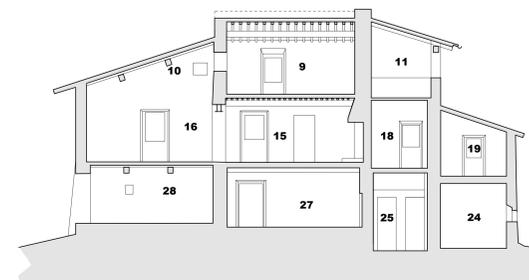

SEZIONE CC



**COMUNE DI AREZZO**  
(Provincia di Arezzo)

**PROGETTO DI VALORIZZAZIONE TURISTICO RICREATIVA DEL COMPLESSO REGIONALE ALPE DI POTI, "NUCLEO DELLO SCOPETONE"**

**PROGETTO ESECUTIVO 3° LOTTO**

Comune di Arezzo AREA AMBIENTE PREVENZIONE E PROTEZIONE CIVILE Servizio gestione opere edilizie e urbanistiche regionali		Responsabile del procedimento: Dott. Filippo Puliti	
Progettista: <b>FRANCHI LUNARDINI</b> <small>partita IVA 01101110548</small> Via per S. Assano 1000 - 52010 LUCCA Ufficio comunale di riferimento: Via San'Andrea, 48 tel. 0573/52100 - fax 0573/518933 email@franchilunardini.it			
Team di progettazione: Gianfranco Franchi - Architetto Maria Rossina Guilleoni - Architetto Paolo Corsi - Architetto Maurizio Zuccherini - Ingegnere (progettazione sicurezza)		Progettazione strutture ed impianti tecnici: Maurizio Zuccherini - Ingegnere Via S. Felice 17 - 52010 PISTOIA tel. 0573/47123 - fax 0573/474524 zuccherini@ingenering.com	
2.3		STATO SOVRAPPONTO	
Cod. lavoro n° 235			
Revisi:	Data:	Descrizione:	Scala: 1:100
0	10/03/2018	Consegna Progetto Esecutivo	Redatto: Conti; Approv:
1			
2			
3			
4			
5			

L'ingegnere redatta il presente documento appartenente allo studio Franchi Lunardi, con  
 A norma di legge il presente documento di progettazione è sottoposto a deposito presso il territorio dove è prevista l'opera.

Edificio La Valle

3° LOTTO