


PIANTA PIANO TERRA

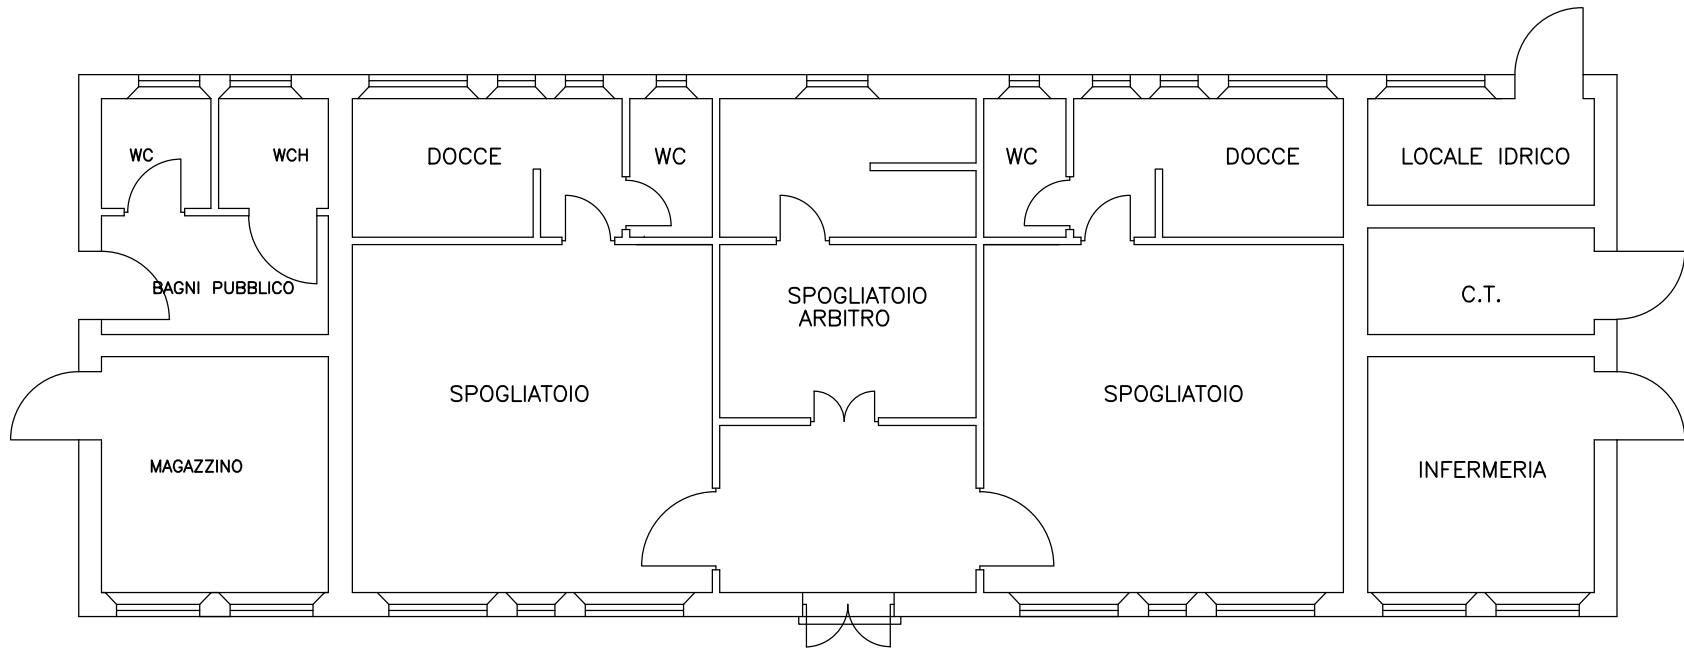

COMUNE DI AREZZO 	COMMITTENTE COMUNE DI AREZZO Ufficio Sport, Giovani e Terzo Settore	TAV. 2
	OPERA CAMPO DA CALCIO "VIA ARNO - VIA TAGLIAMENTO" VIA TAGLIAMENTO, 11 - AREZZO	SCALA 1:100
	OGGETTO DELL'ELABORATO PROGETTO PRELIMINARE PIANTE STATO ATTUALE	DATA MARZO 2024
	PROGETTISTA Geom. GIORDANO ZEI Ufficio sport, giovani e terzo settore	Timbro e Firma
	RESPONSABILE UNICO DEL PROCEDIMENTO Dott.ssa Paola Buoncompagni Ufficio sport, giovani e terzo settore	Timbro e Firma