



PIANTA COPERTURA
Scala 1:100

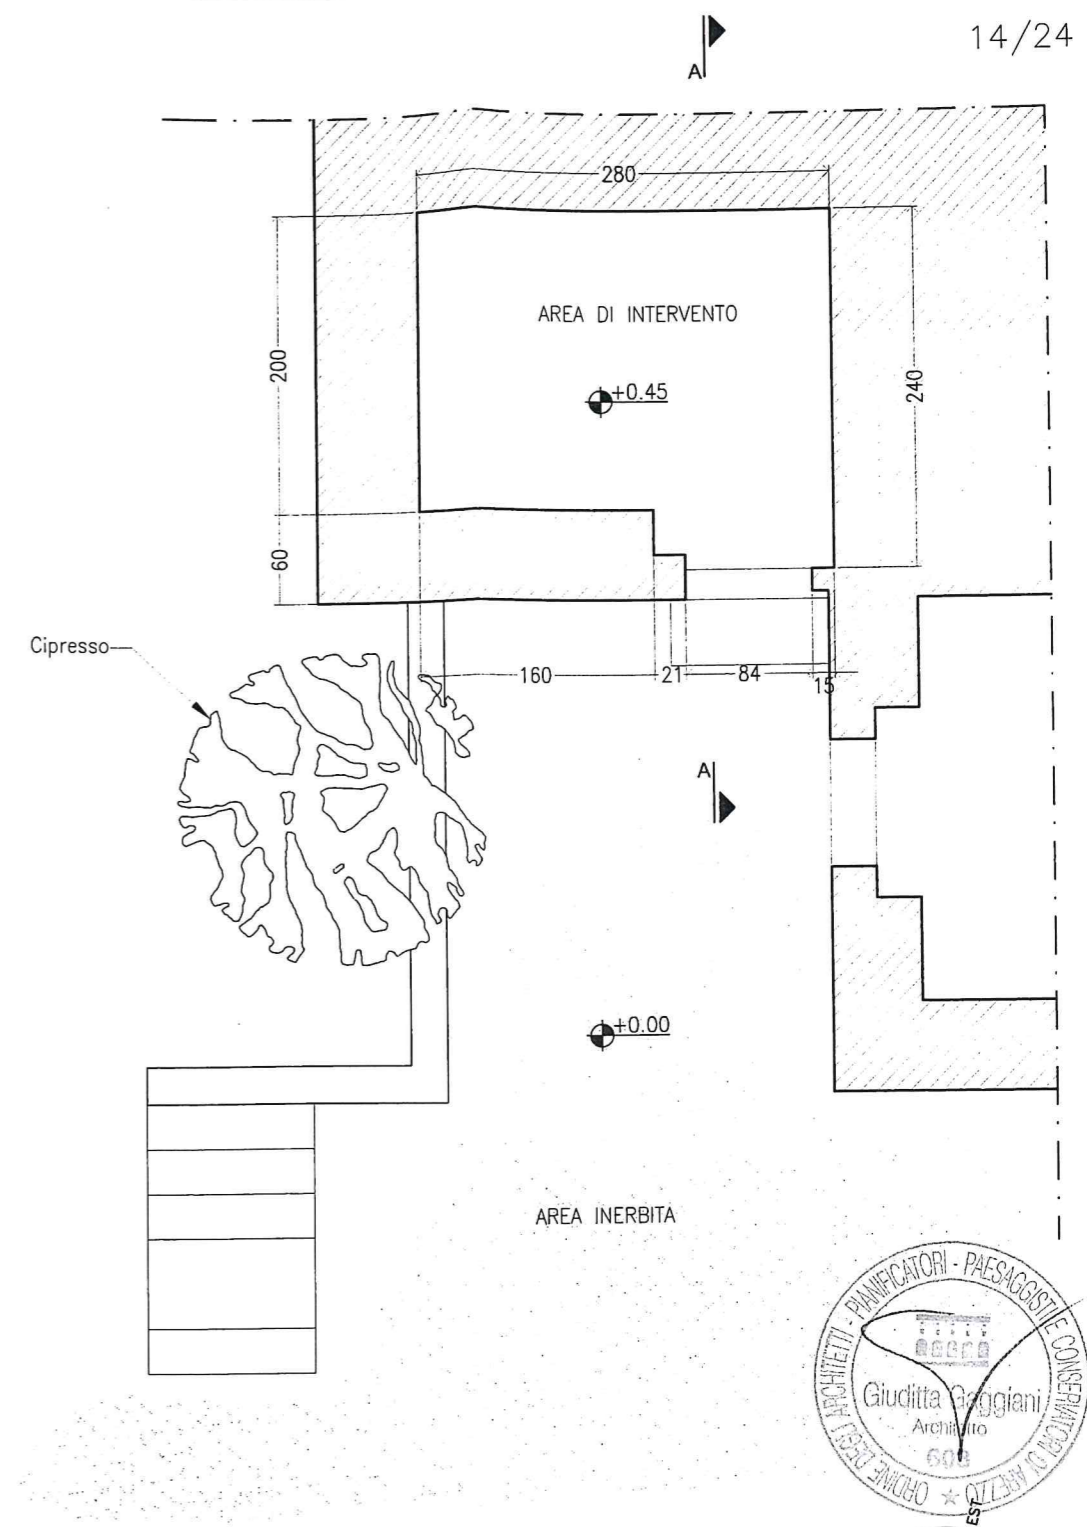

PIANTA PIANO TERRA
Scala 1:50

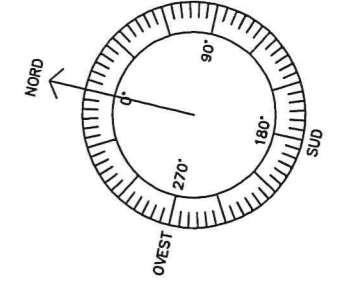

Disegnato		Arch. G. GAGGIANI		Società: AICOM INGEGNERIA FIRENZE - ROMA - MILANO		Progetto per la realizzazione di una stazione radio base per telefonia mobile denominata FOCE DI SCOPETONE MI	
Controllato							
Approvato				PIANTE STATO ATTUALE			
Revisione	Data	Scala	Tavola n°				
01	04/2004	1:100 - 1:50	02				