



PIANTA PIANO TERRA

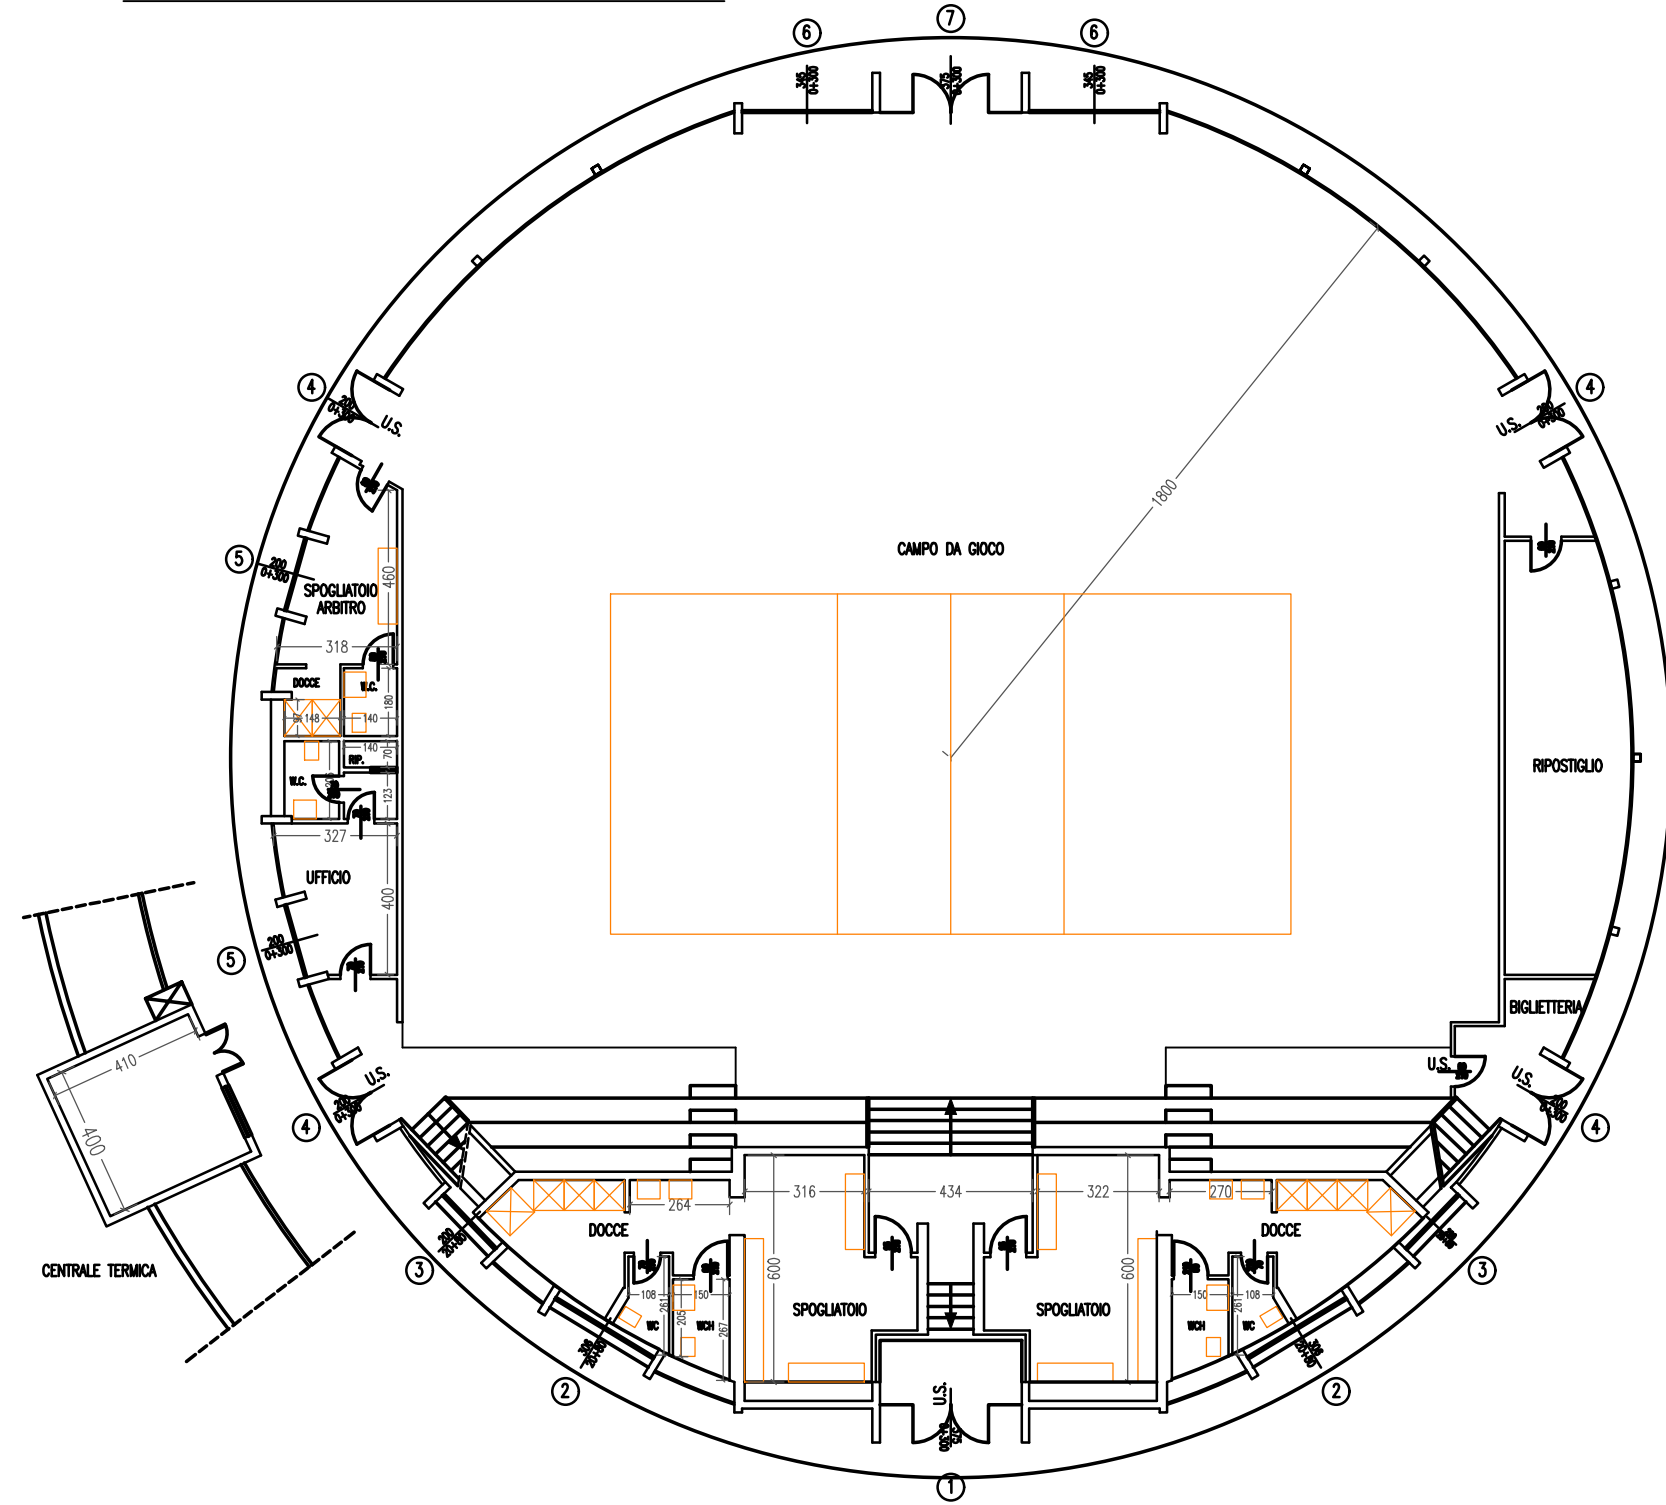

PIANTA PIANO RIALZATO

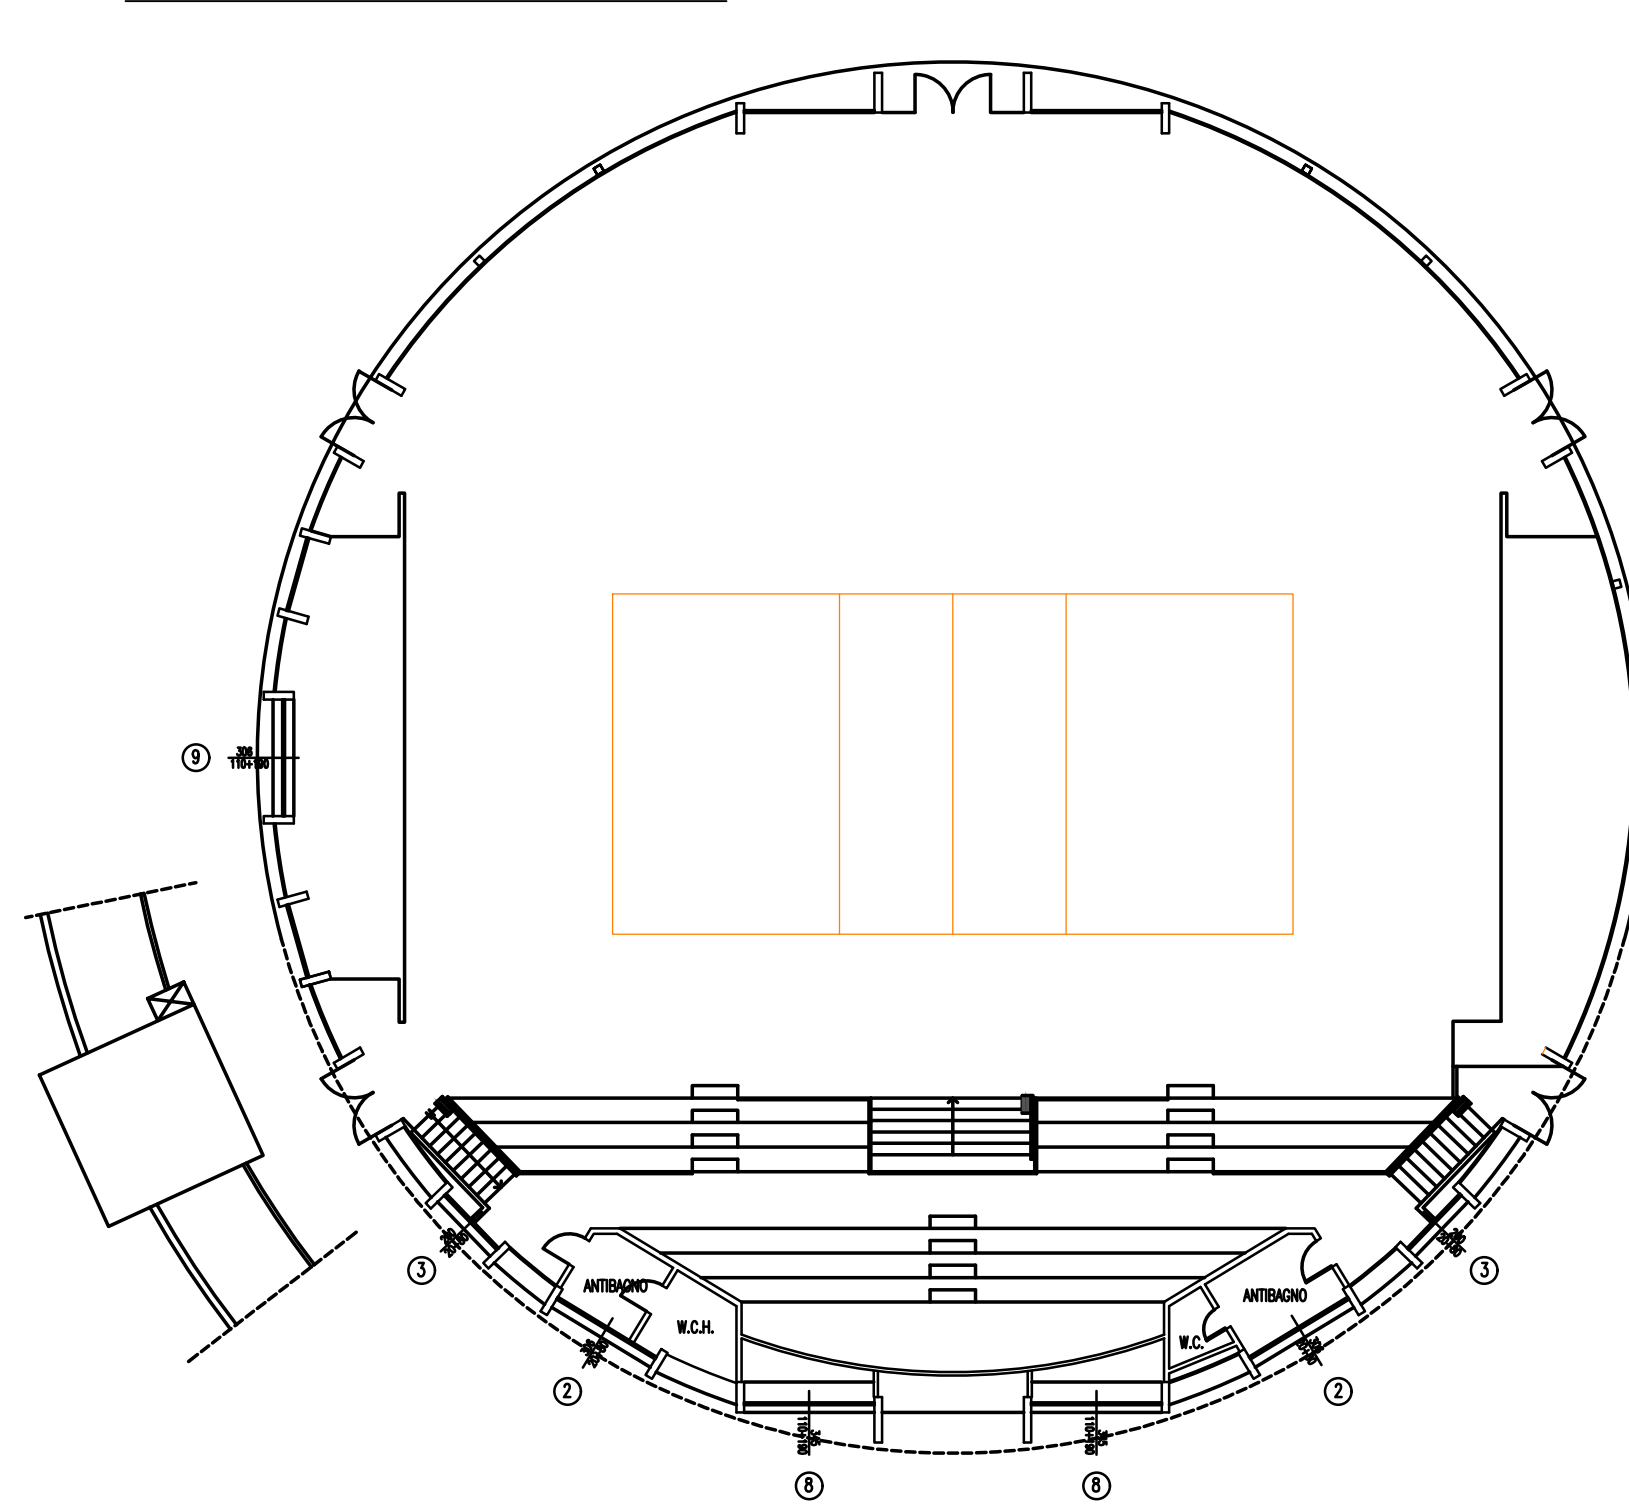

| | | |
|---|---|--------------------------|
| COMUNE DI AREZZO | COMMITTENTE COMUNE DI AREZZO Ufficio Sport, Giovani e Terzo Settore | TAV. 2 |
| | OPERA PALAZZETTO MACCAGNOLO Via J. Cook snc | SCALA 1:200 |
| | OGGETTO DELL'ELABORATO STATO ATTUALE PIANTE PIANO TERRA E PIANO RIALZATO | DATA MAR. 2026 |
| | PROGETTISTA Ing. NADIA BROGI Ufficio sport, giovani e terzo settore | _____ Timbro e Firma |
| RESPONSABILE UNICO DEL PROCEDIMENTO Dott.ssa Paola Buoncompagni Ufficio sport, giovani e terzo settore | _____ Timbro e Firma | |