



PIANTA PIANO SECONDO



0 1 5 M.

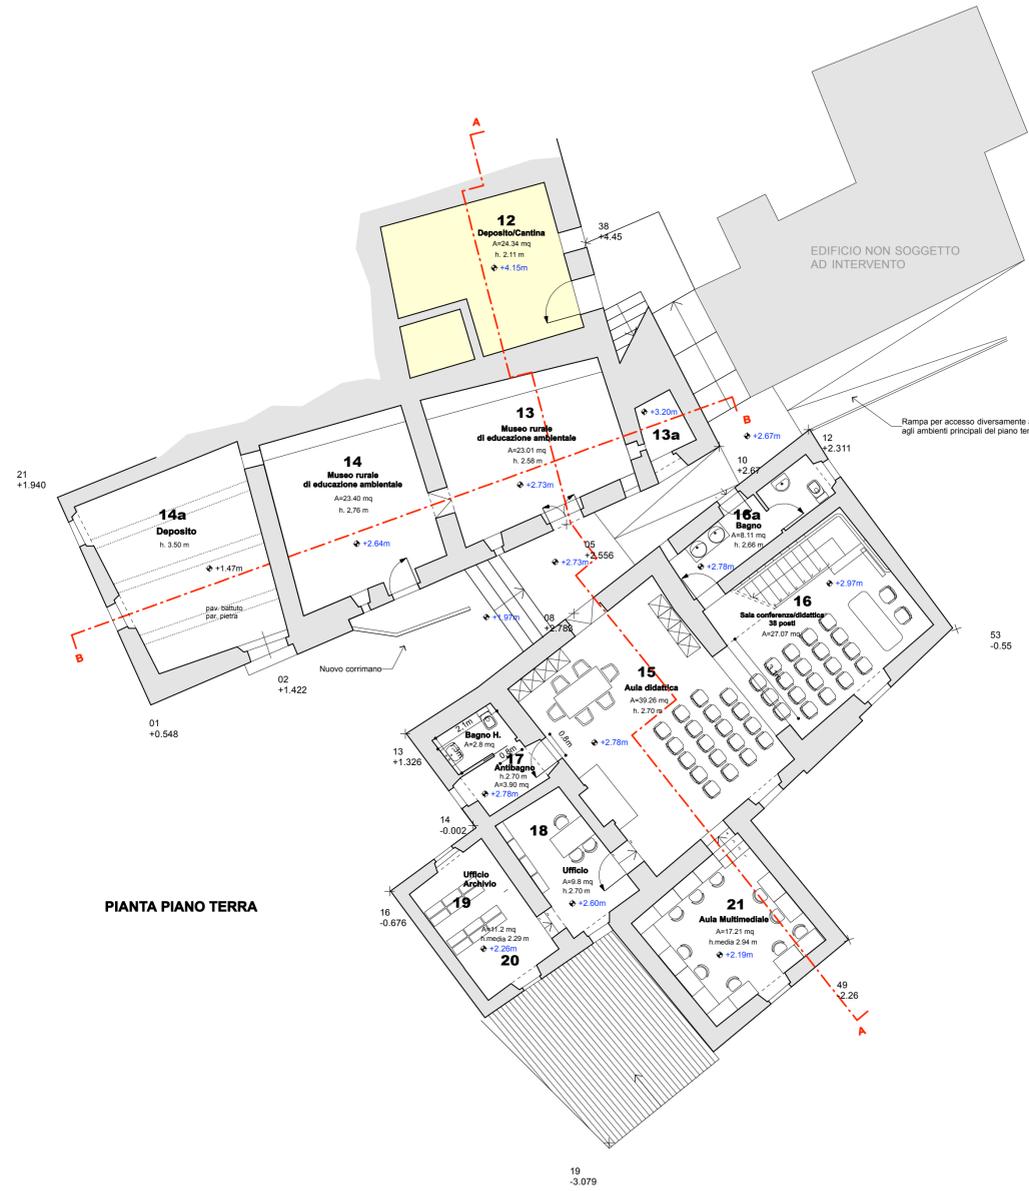

PIANTA PIANO TERRA

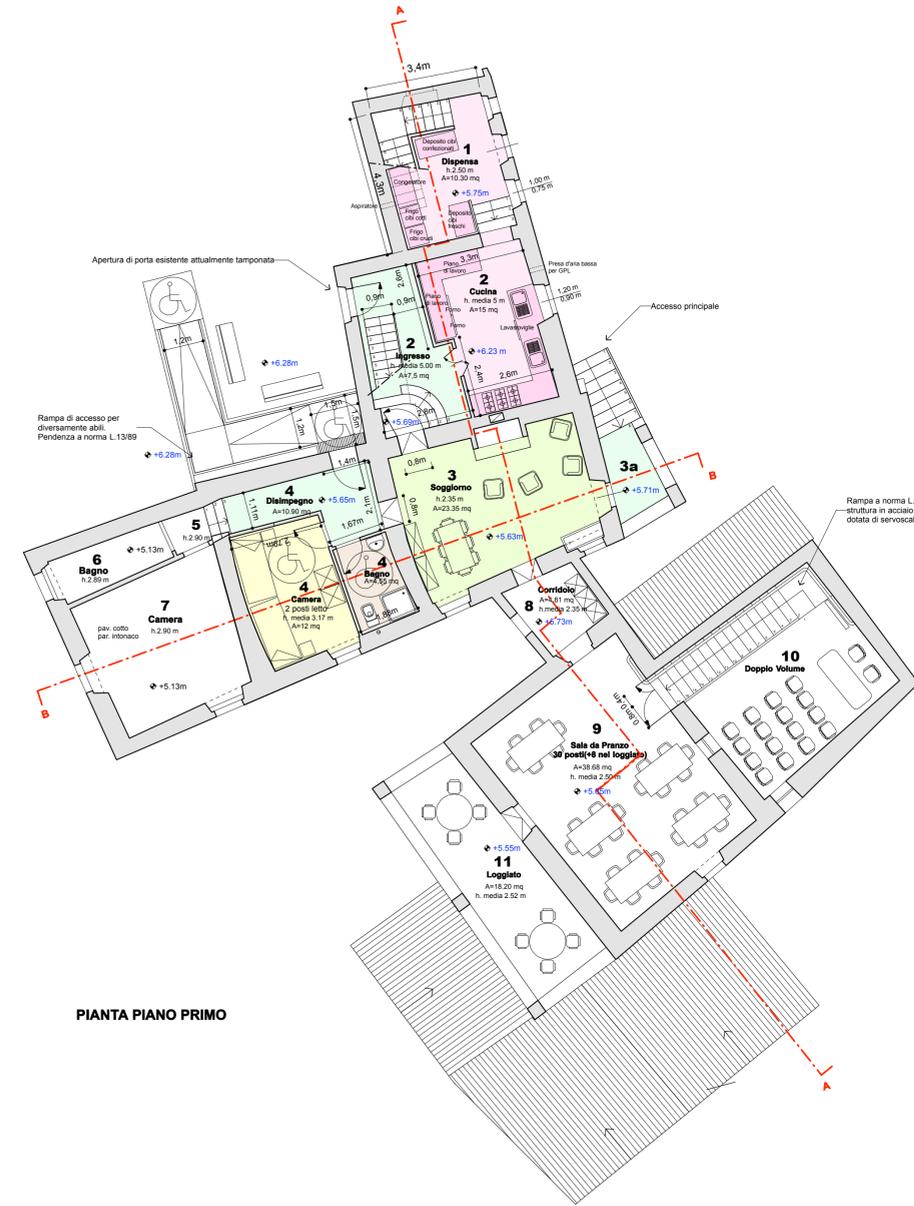

PIANTA PIANO PRIMO



COMUNE DI AREZZO
(Provincia di Arezzo)

**PROGETTO DI VALORIZZAZIONE
TURISTICO RICREATIVA DEL
COMPLESSO REGIONALE ALPE DI POTI,
"NUCLEO DELLO SCOPETONE"**

**PROGETTO ESECUTIVO
3° LOTTO**

Committente:
COMUNE DI AREZZO
AREA AMBIENTE PREVENZIONE E PROTEZIONE CIVILE
Servizio gestione risorse forestali e patrimonio regionale

Responsabile del procedimento:
Dott. Filippo Puleri

Progettista:
Gianfranco Franchi - Architetto
FRANCHI LUNARDINI partners
Architettura del paesaggio
Via per S. Alessio 1609 - 55100 LUCCA

Team di progettazione:
Gianfranco Franchi - Architetto
Maria Rosaria Giuliano - Architetto
Paola Cioni - Architetto
Maurizio Zuccherini - Ingegnere (progettazione sicurezza)

Progettazione strutture ed impianti tecnici:
Maurizio Zuccherini - Ingegnere
Via G. FATTORI 17 - 51100 PISTOIA
tel. 0573.3647.28 - fax 0573.97.60.84
zuccherini@studioscopetone.com

2.1

PIANTA STATO MODIFICATO

Cod. lavoro n° 235		Descrizione:		Scala: 1:100		
Revis.	Data	Redatto	Contr.	Approv.		
0	10/03/2008	Consegna Progetto Esecutivo				
1						
2						
3						
4						
5						

La proprietà esclusiva di questo documento appartiene allo studio Franchi Lunardini partners
A termini di legge è fatto divieto assoluto di riproduzione anche parziale e di renderlo noto a terzi, senza autorizzazione.

Edificio La Valle

3° LOTTO