


FIERA DEL MESTOLO 2021

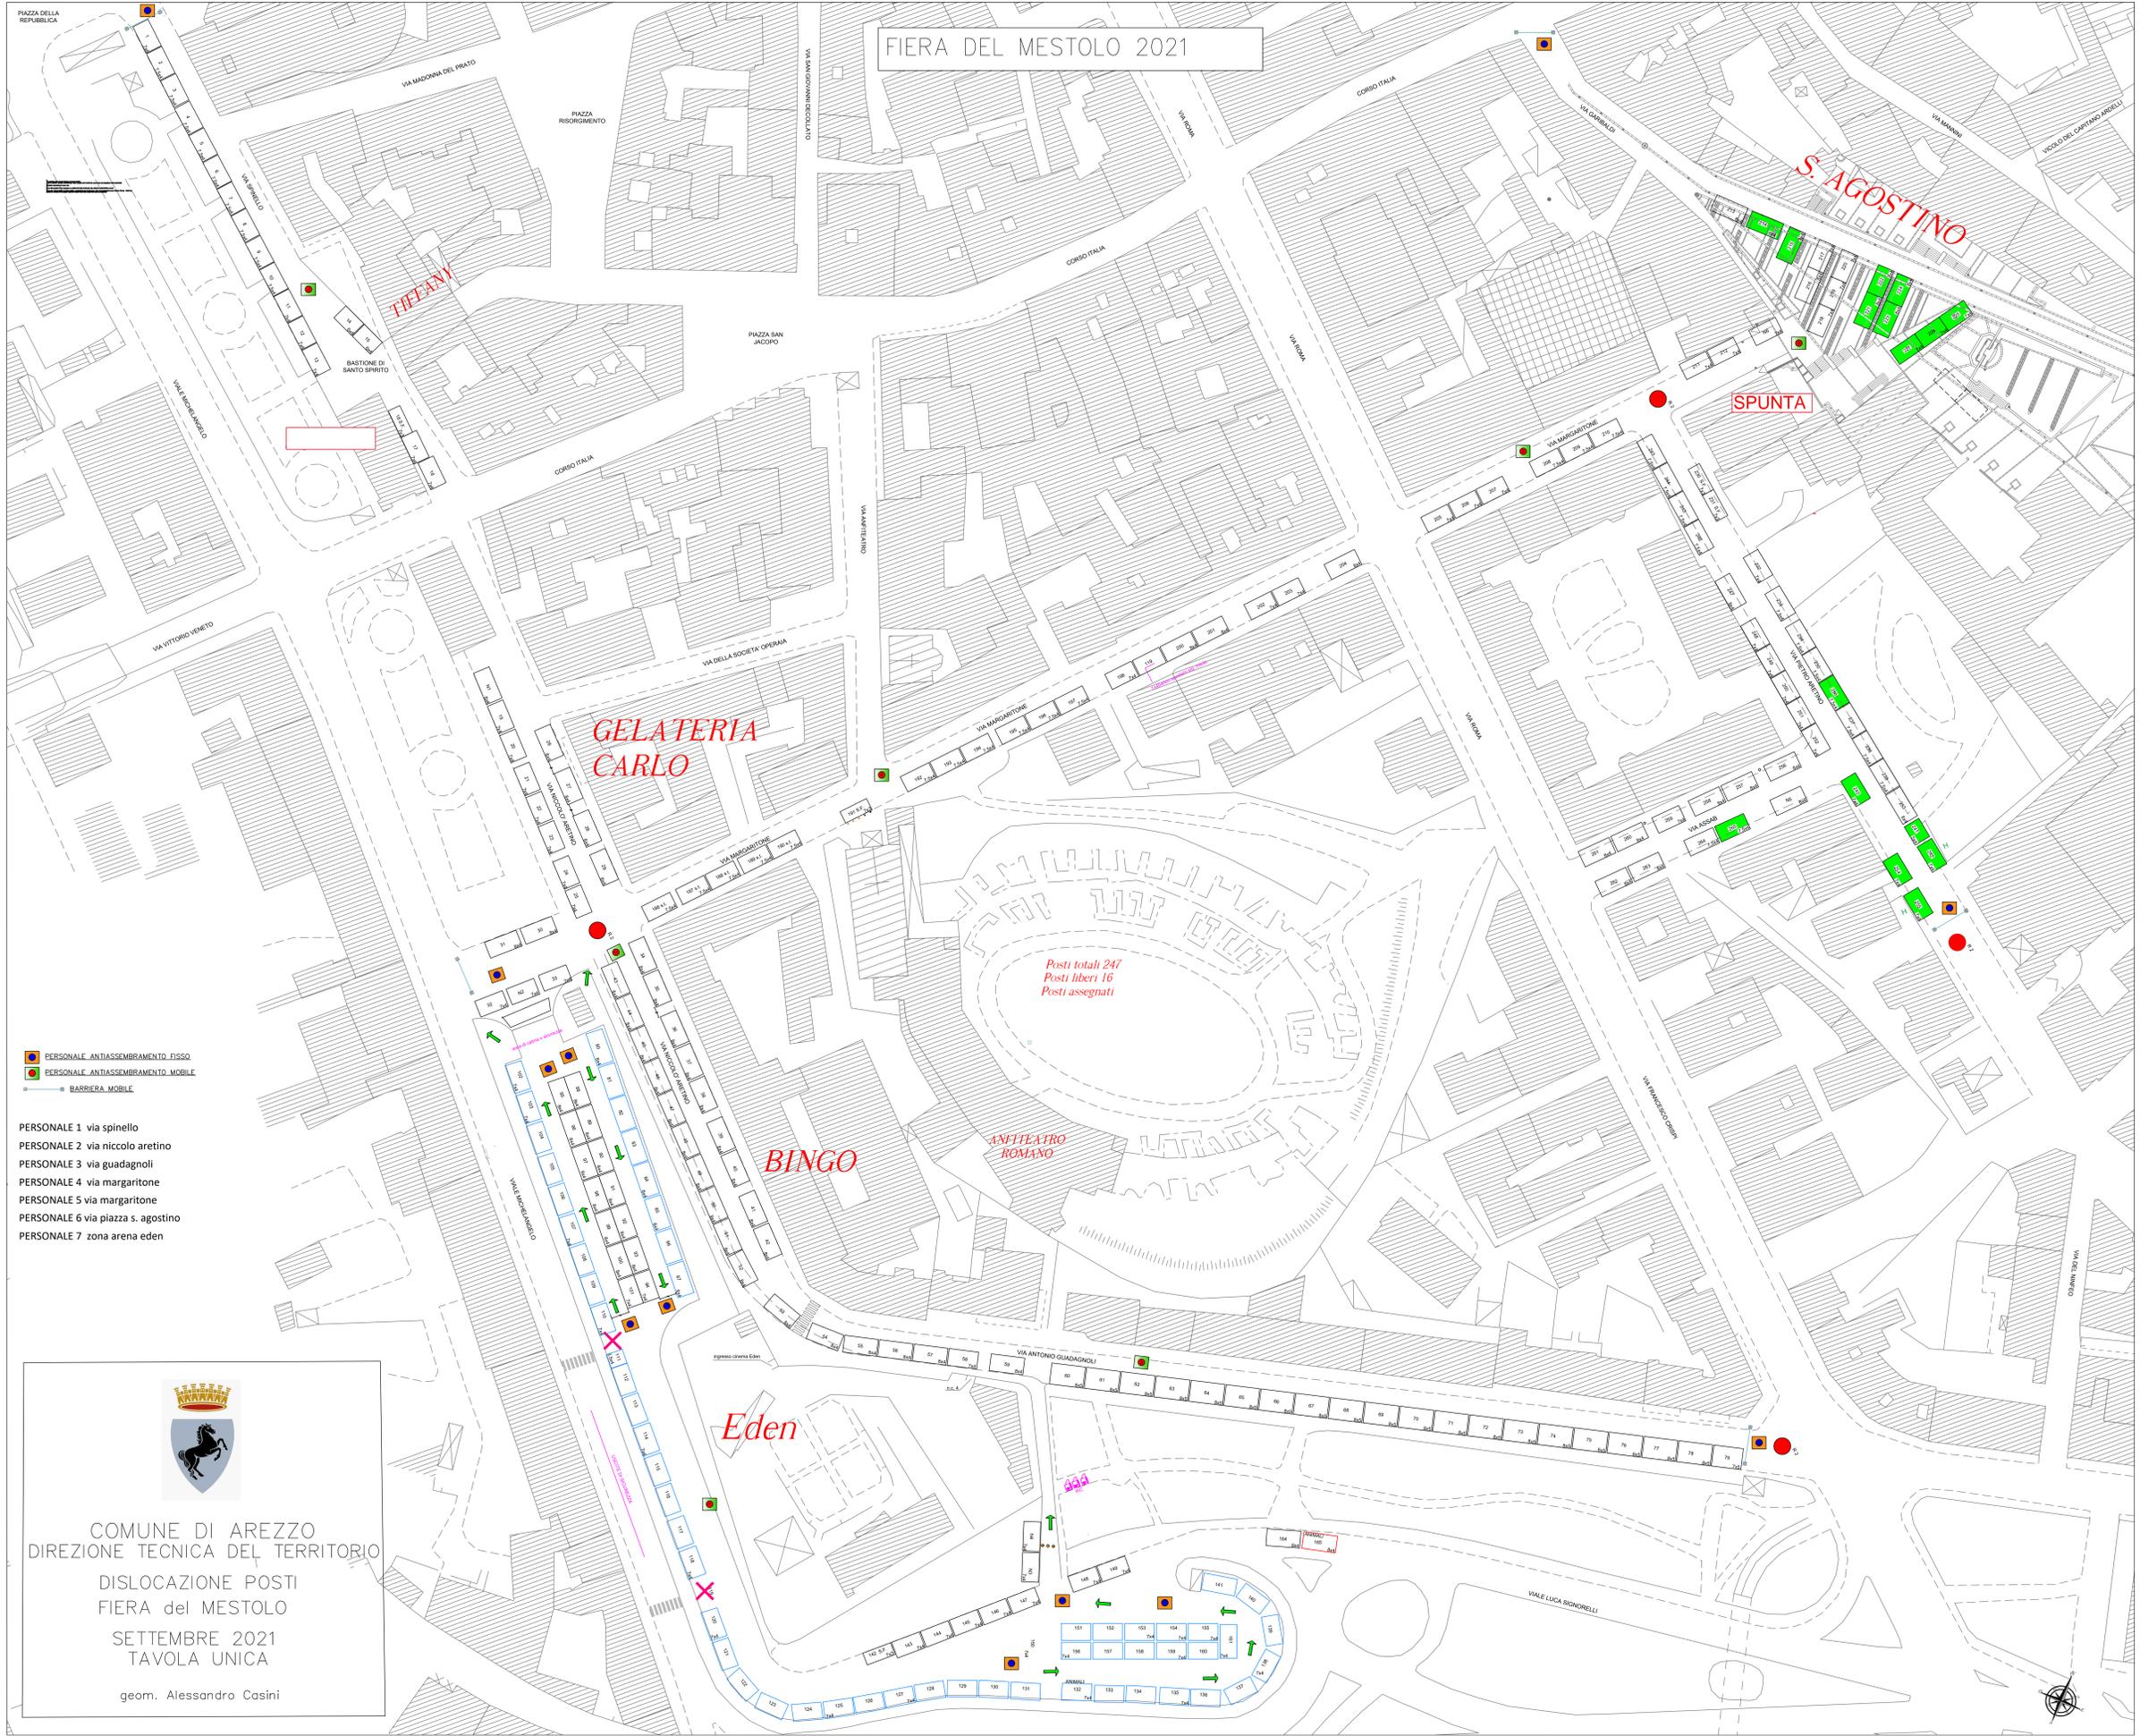

- PERSONALE ANTISSEMBRAMENTO FISSO
- PERSONALE ANTISSEMBRAMENTO MOBILE
- BARRIERA MOBILE

- PERSONALE 1 via spinello
- PERSONALE 2 via nicolo aretino
- PERSONALE 3 via guadagnoli
- PERSONALE 4 via margaritone
- PERSONALE 5 via margaritone
- PERSONALE 6 via piazza s. agostino
- PERSONALE 7 zona arena eden


COMUNE DI AREZZO
 DIREZIONE TECNICA DEL TERRITORIO
 DISLOCAZIONE POSTI
 FIERA del MESTOLO
 SETTEMBRE 2021
 TAVOLA UNICA
 geom. Alessandro Casini