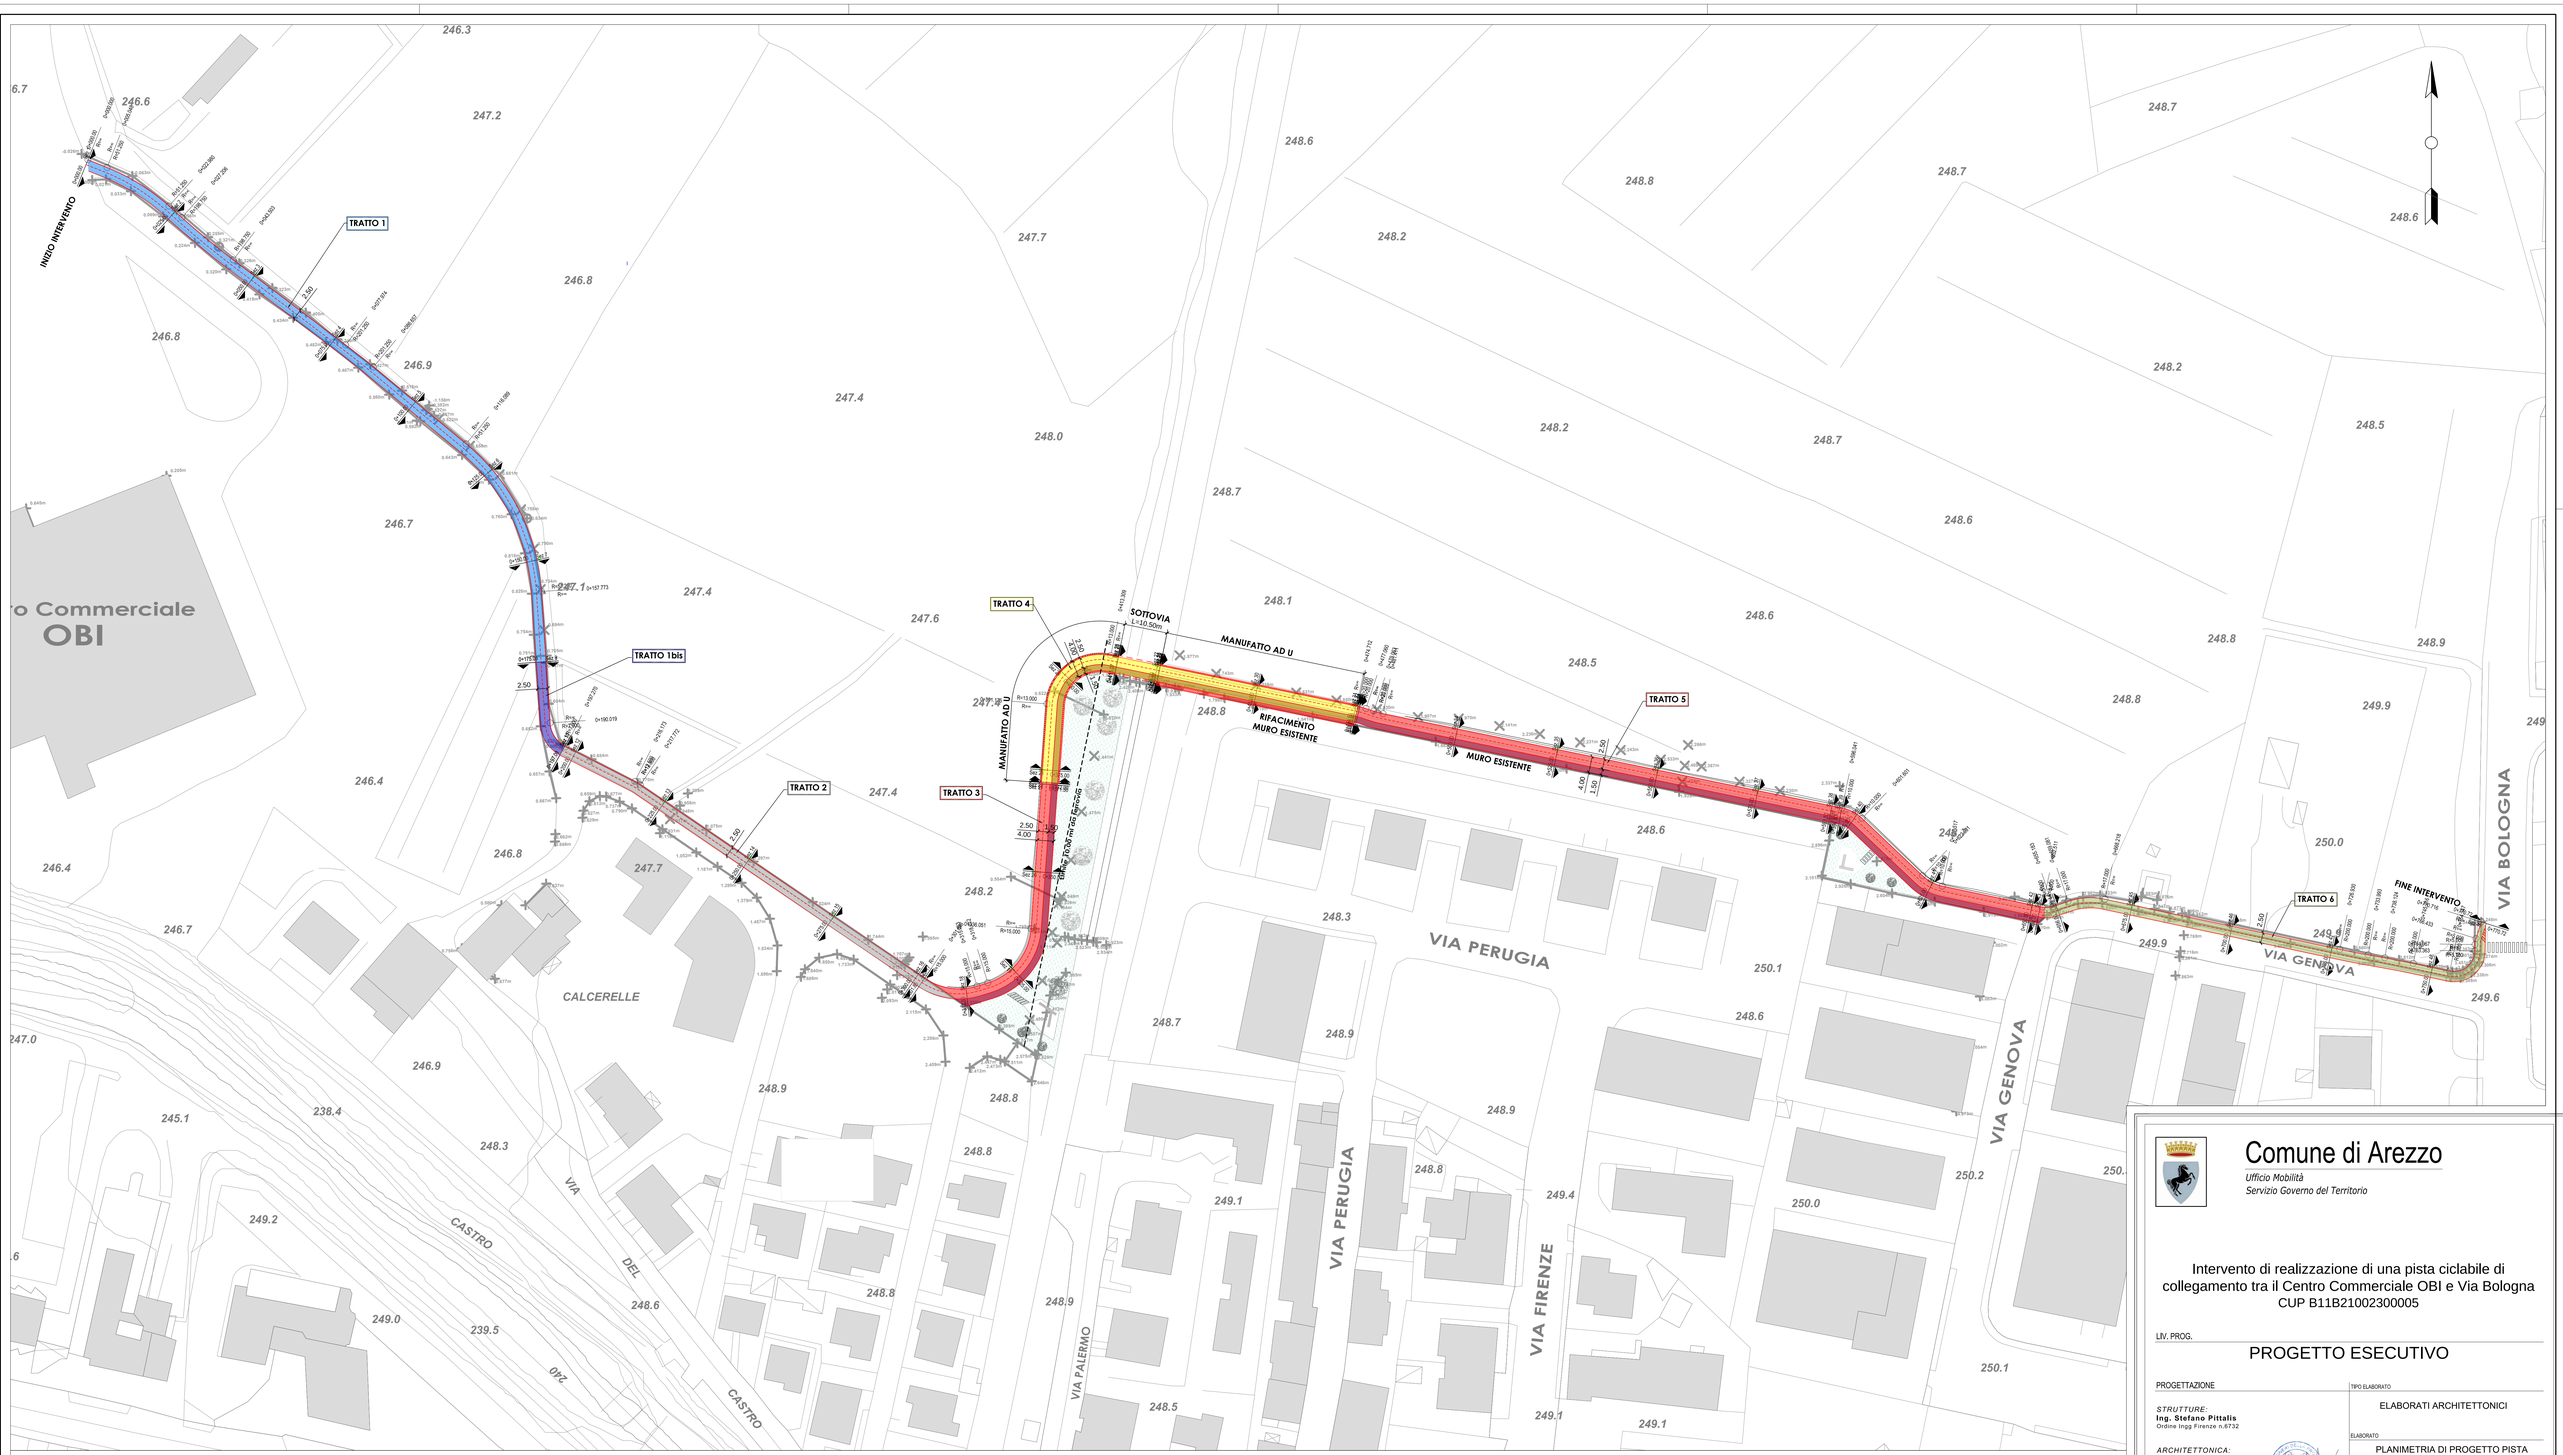

Legenda

TRATTO 1
- **Pista ciclabile** *in ghiaia battuta*

TRATTO 1bis
- **Pista ciclabile** *in asfalto (rifacimento del solo strato di usura esistente)*

TRATTO 2
- **Pista ciclabile** *asfaltata sulla sede stradale esistente*

TRATTI 3 e 5
- **Pista ciclabile** *con manto in cemento drenante*
- **Percorso pedonale** *con manto in cemento drenante*

TRATTO 4
- **Pista ciclabile** *con manto in cemento drenante su rampe e manufatto di attraversamento*
- **Percorso pedonale** *con manto in cemento drenante su rampe e manufatto di attraversamento*

TRATTO 6
- **Pista ciclabile** *asfaltata sulla sede stradale previa demolizione del marciapiede esistente*

- **Area a Verde**

Planimetria
Scala 1:500

Base cartografica Regione Toscana
CTR-2K - Anno 2001 - Fogli n. 15012 e 15013

Comune di Arezzo

Ufficio Mobilità
Servizio Governo del Territorio

Intervento di realizzazione di una pista ciclabile di collegamento tra il Centro Commerciale OBI e Via Bologna
CUP B11B21002300005

LIV. PROG.

PROGETTO ESECUTIVO

PROGETTAZIONE

STRUTTURE:
Ing. Stefano Pittalis
Ordine Ingg Firenze n.6732

ARCHITETTONICA:
Ing. Stefano Pittalis
Ordine Ingg Firenze n.6732

IMPIANTISTICA:
Ing. Stefano Pittalis
Ordine Ingg Firenze n.6732

GEOLOGICA:
Geol. Giuseppe Lotti
Ordine Geol. Toscana n.1422

RESPONSABILE DEL PROCEDIMENTO

Ing. Roberto Bernardini

(Timbro e Firma)

TIPO ELABORATO

ELABORATI ARCHITETTONICI

ELABORATO

PLANIMETRIA DI PROGETTO PISTA

COD. PROGETTO

23036

RIFERIMENTO ELABORATO

N° Ordine Elaborato	Livello Progettuale	Tipo Elaborato	Codice Elaborato	Area	Revisione
0 3	P E	T G	0 1	2 4	0 0

DATA DI STAMPA: marzo 24

SCALA: - - - - -

NOME FILE

REV.	DESCRIZIONE	DATA	REDATTO	VERIFICATO	APPROVATO
00	PROGETTO ESECUTIVO				

IL PRESENTE DOCUMENTO NON POTRA' ESSERE COPIATO, RIPRODOTTO O ALTRIMENTI PUBBLICATO, IN TUTTO O IN PARTE, SENZA IL CONSENSO SCRITTO DEL PROPRIETARIO. OGNI UTILIZZO NON AUTORIZZATO VERRA' PERSEGUITO A NORMA DI LEGGE.
THIS DOCUMENT MAY NOT BE COPIED, REPRODUCED OR PUBLISHED, EITHER IN PART OR IN ITS ENTIRETY, WITHOUT THE WRITTEN PERMISSION THE OWNER. UNAUTHORIZED USE WILL BE PROSECUTED BY LAW.