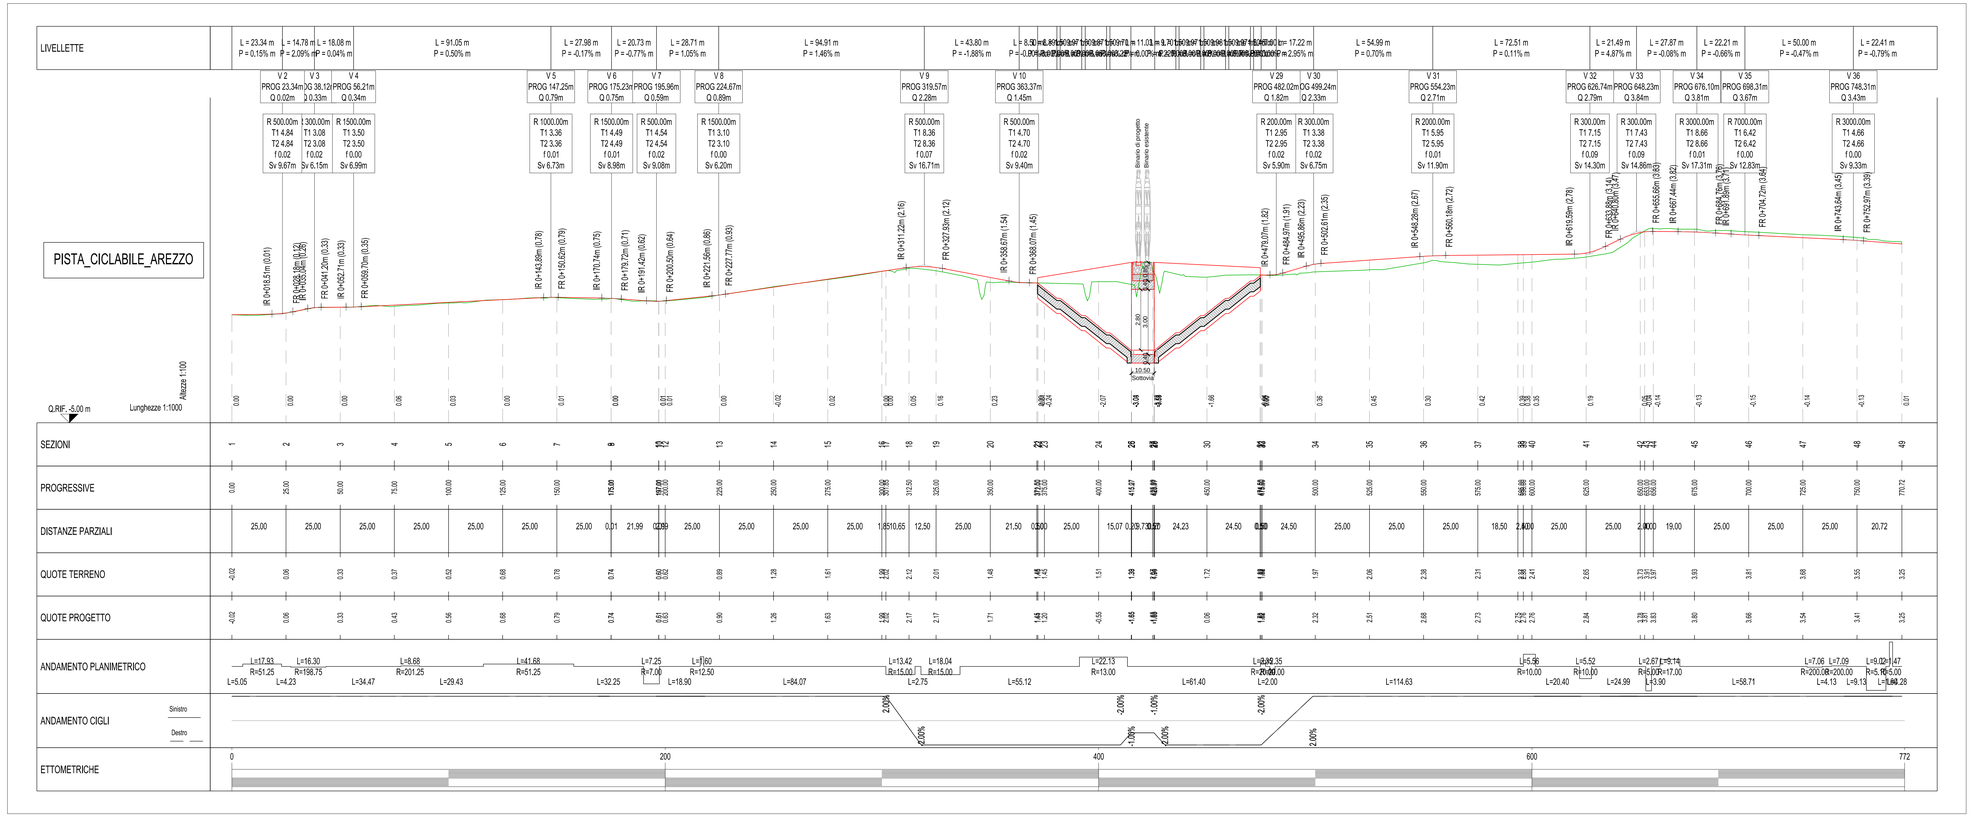

Comune di Arezzo

Ufficio Mobilità
Servizio Governo del Territorio

Intervento di realizzazione di una pista ciclabile di collegamento tra il Centro Commerciale OBI e Via Bologna
CUP B11B21002300005

LIV. PROG.

PROGETTO ESECUTIVO

PROGETTAZIONE

STRUTTURE:
Ing. Stefano Pittalis
Ordine Ingg Firenze n.6732

ARCHITETTONICA:
Ing. Stefano Pittalis
Ordine Ingg Firenze n.6732

IMPIANTISTICA:
Ing. Stefano Pittalis
Ordine Ingg Firenze n.6732

GEOLOGICA:
Geol. Giuseppe Lotti
Ordine Geol. Toscana n.1422

RESPONSABILE DEL PROCEDIMENTO

Ing. Roberto Bernardini

(Firma)

TIPO ELABORATO

ELABORATI ARCHITETTONICI

ELABORATO

PROFILO DI PROGETTO PISTA

COD. PROGETTO

23036

RIFERIMENTO ELABORATO

N° Ordine Elaborato	Livello Progettuale	Tipo Elaborato	Codice Elaborato	Anno	Revisione
0 4	P E	T G	0 2	2 4	0 0

DATA DI STAMPA: marzo 24

SCALA: - - - - -

NOME FILE

REV.	DESCRIZIONE	DATA	REDATTO	VERIFICATO	APPROVATO
00	PROGETTO ESECUTIVO				

IL PRESENTE DOCUMENTO NON POTRA' ESSERE COPIATO, RIPRODOTTO O ALTRIMENTI PUBBLICATO, IN TUTTO O IN PARTE, SENZA IL CONSENSO SCRITTO DEL PROPRIETARIO. OGNI UTILIZZO NON AUTORIZZATO SARA' PERSEGUITO A NORMA DI LEGGE.
THIS DOCUMENT MAY NOT BE COPIED, REPRODUCED OR PUBLISHED, EITHER IN PART OR IN ITS ENTIRETY, WITHOUT THE WRITTEN PERMISSION THE OWNER. UNAUTHORIZED USE WILL BE PROSECUTED BY LAW.