


10

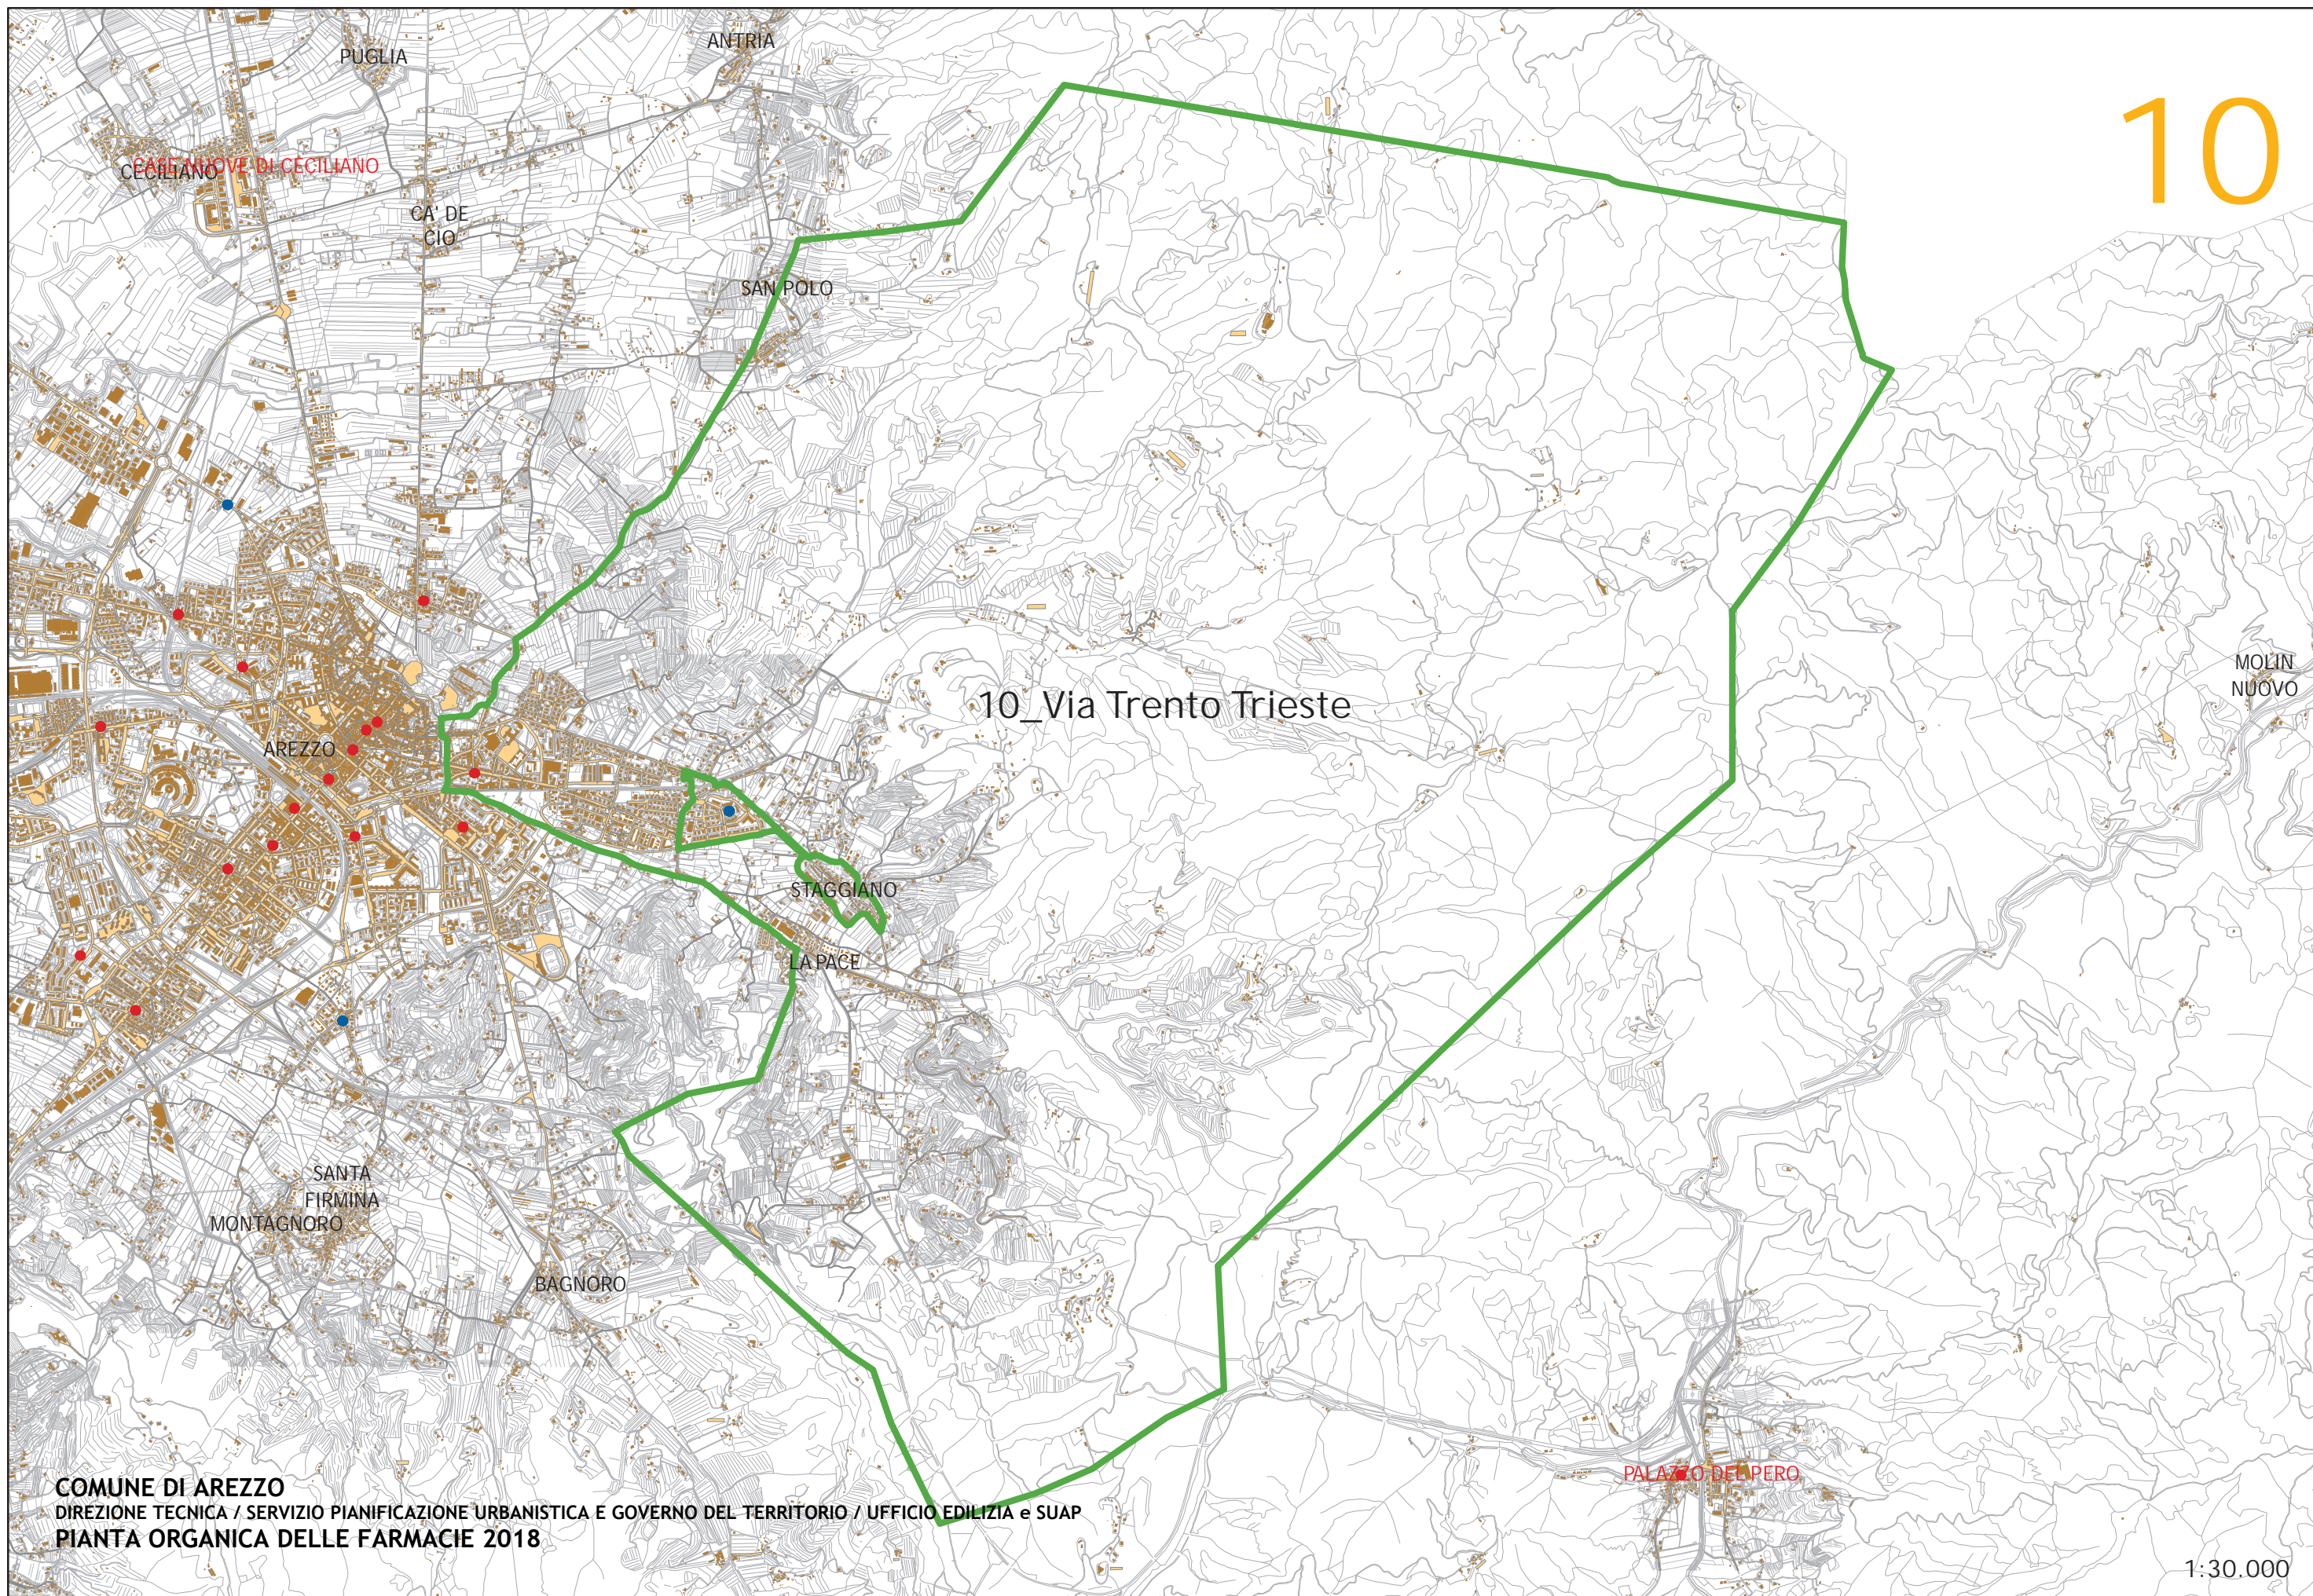

10_Via Trento Trieste

COMUNE DI AREZZO
DIREZIONE TECNICA / SERVIZIO PIANIFICAZIONE URBANISTICA E GOVERNO DEL TERRITORIO / UFFICIO EDILIZIA e SUAP
PIANTA ORGANICA DELLE FARMACIE 2018

1:30.000