



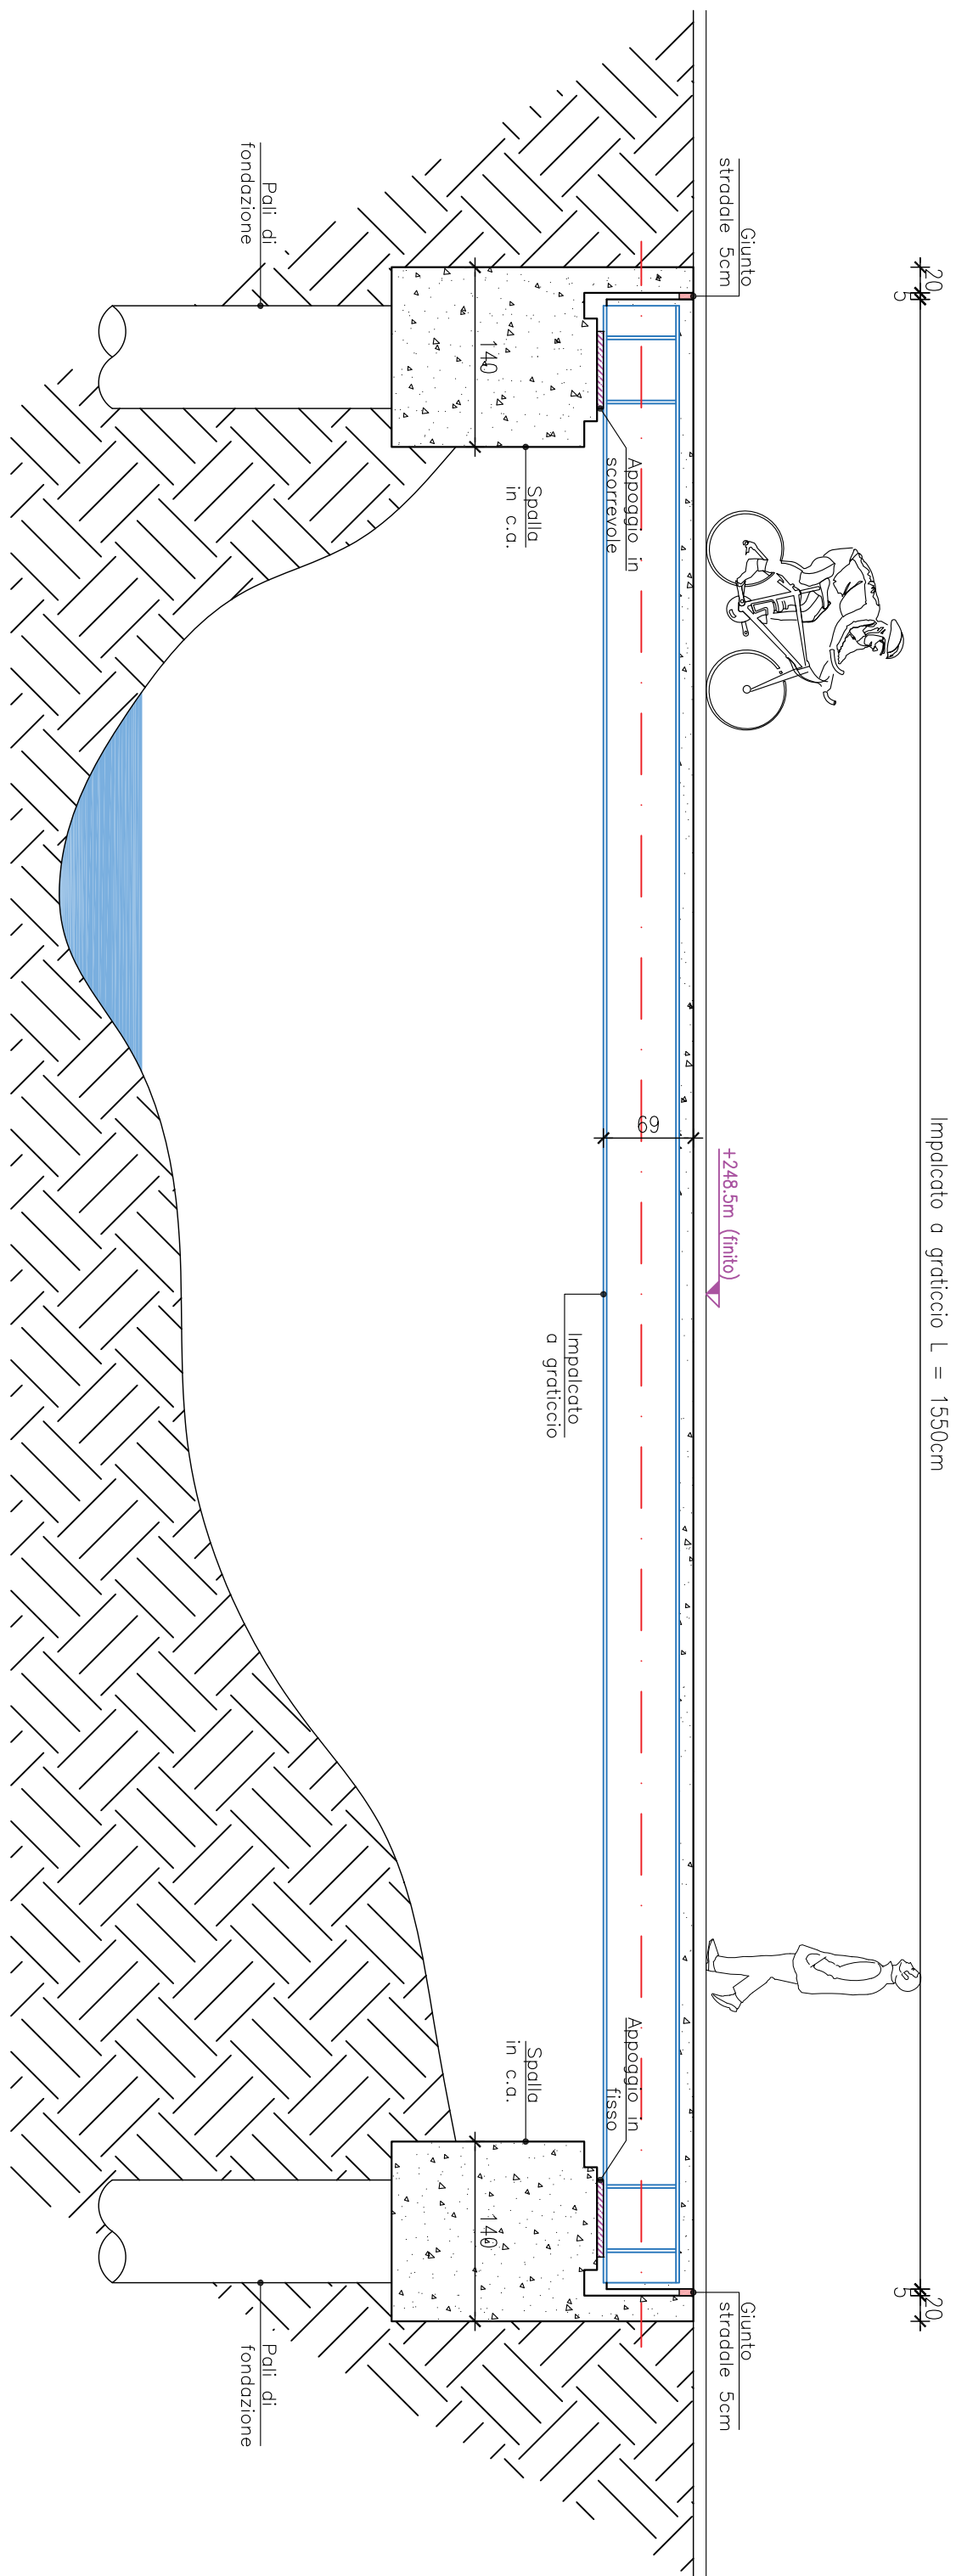


SEZIONE B-B

scala 1:50

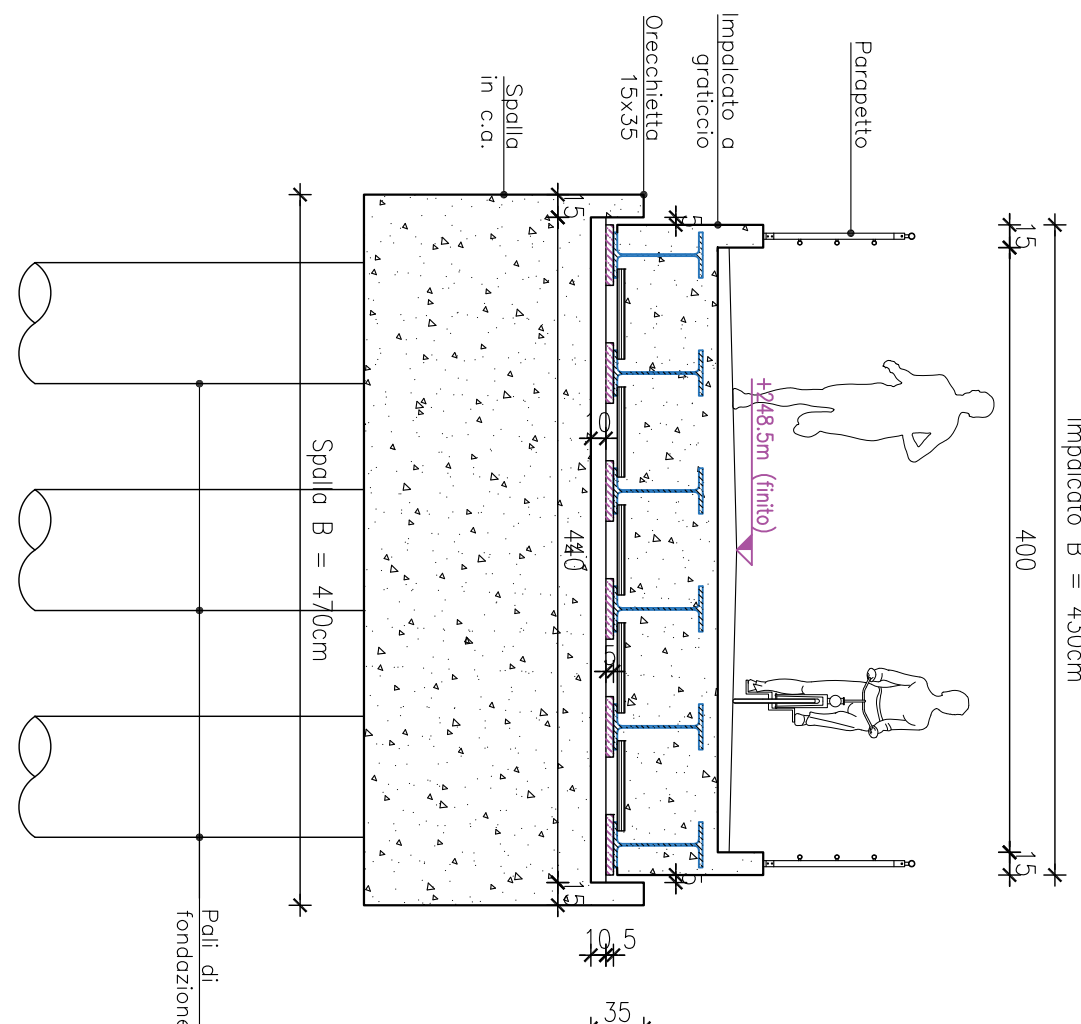

SEZIONE C-C

scala 1:50

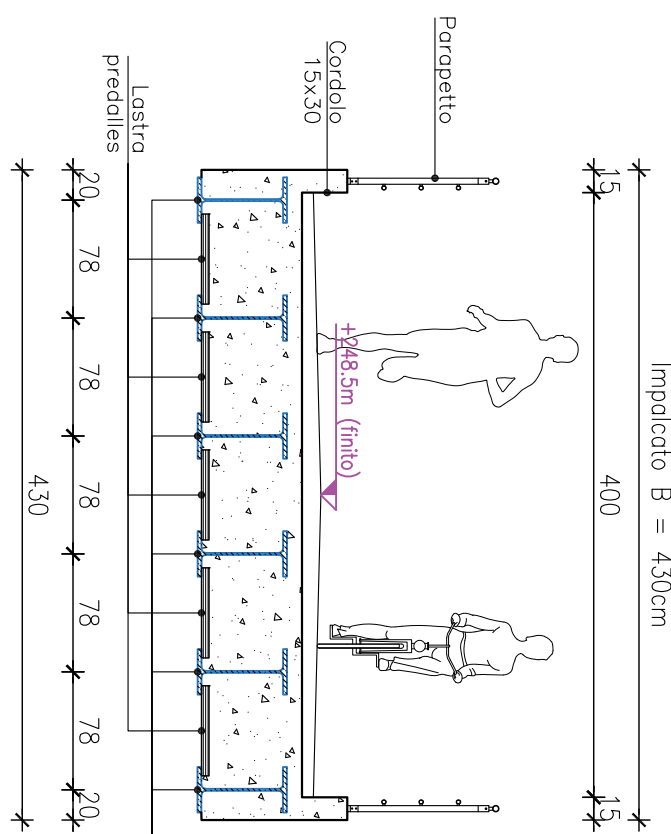

SEZIONE A-A

scala 1:50



INQUADRAMENTO GENERALE

scala 1:200



PLANIMETRIA GENERALE PONTE

scala 1:100

MATERIALI	
CALCESTRUZZO PER MAGLIONE	C28/10
CALCESTRUZZO STRUTTURALE PAZI DI FONDAZIONE	C25/30
CALCESTRUZZO STRUTTURALE SPALLA	C32/40
CALCESTRUZZO STRUTTURALE IMPALCATO	C32/40
ACCIAIO PER C.A.	B450C
ACCIAIO PER CARPENTERIA	S355

NOTE GENERALI	
TUTTE LE DIMENSIONI INDICATE SONO IN CM (SALVO DOVE ESPlicitAMENTE INDICATO)	
TUTTE LE QUOTE IN ELEVAZIONE SONO IN METRI	

COMUNE DI AREZZO
Provincia di Arezzo

Realizzazione di un nuovo ponte
ciclabile sul torrente Gavardello
di S.Polo loc. Arezzo

Progetto preliminare delle strutture

AREA ENGINEERING S.R.L.

Alessandro Bonifazi
Ingegnere

Andrea Tallini
Ingegnere

L'ingegner Guido Ratti SS. 52677 San Giovanni V.no (AR)
Tel. 0575 545151 - Fax 0575 545152 - e-mail: areaengineering@libero.it
LA RIPRODUZIONE, ANCHE PARZIALE, E LA COMUNICAZIONE A TERZI SONO VIETATE SENZA IL CONSENSO DELLA AREA ENGINEERING S.R.L.

PROGETTAZIONE:	Ing. Andrea Tallini
COMMITTENZA:	Comune di Arezzo
COLLABORAZIONE:	
NOTE FILE:	

0	Emissione	A.T.	A.T.	22.03.23
REV	DESCRIZIONE	ESIG.	CONTR.	DATA
SCALA	N° COMMESSA	23025		
OGGETTO	ELABORATO			

Planimetria e Sezioni
Generali

S.00