SEZIONE D-D
SCALA 1:50

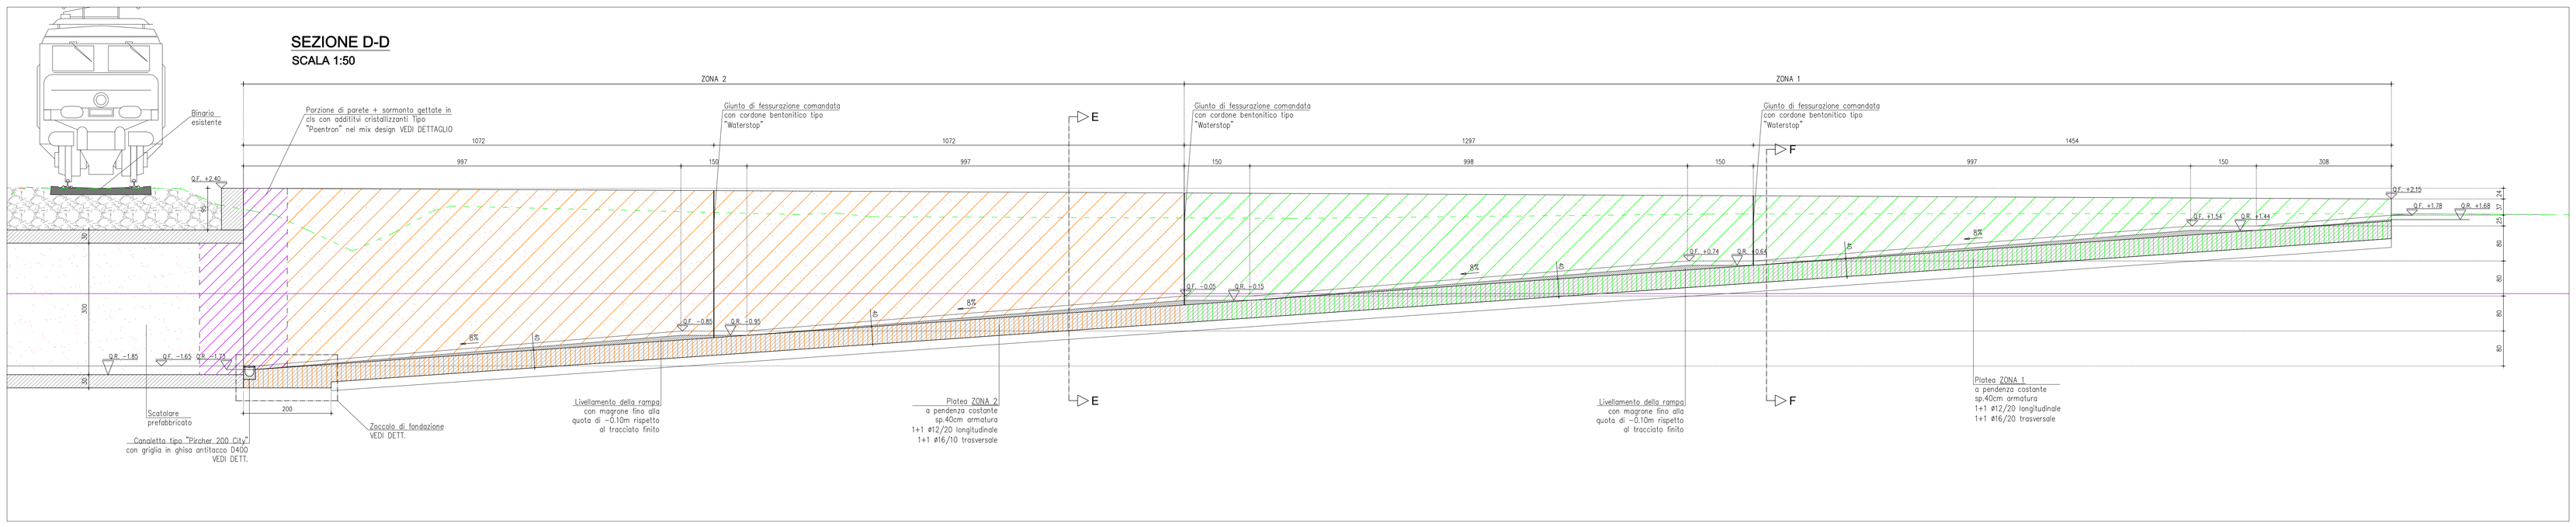

RAMPA DIREZIONE EST - VIA GENOVA
Pianta
SCALA 1:50

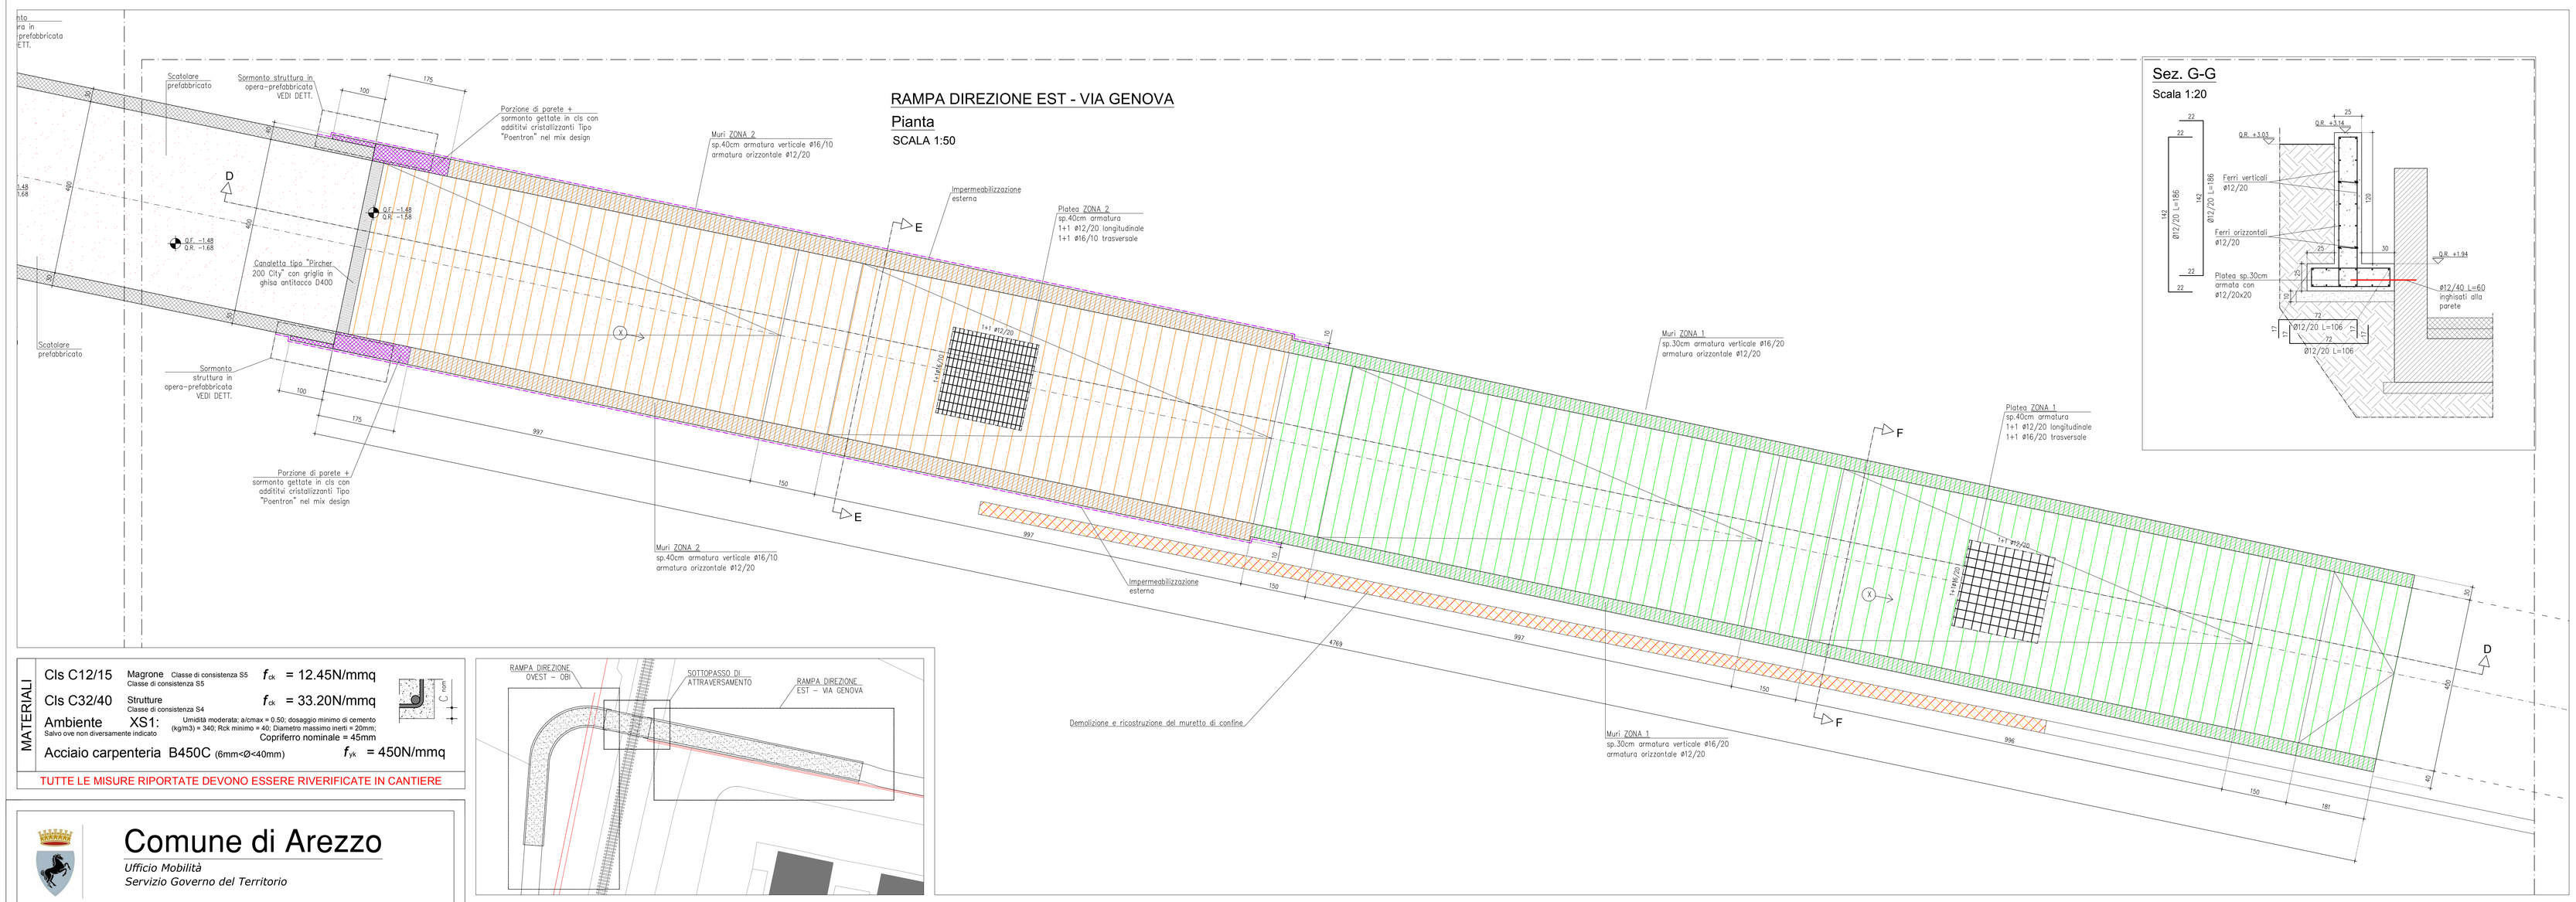

Sez. G-G
Scala 1:20

MATERIALI

Cls C12/15	Magrone Classe di consistenza S5	f_{ck}	= 12.45N/mmq
Cls C32/40	Strutture Classe di consistenza S4	f_{ck}	= 33.20N/mmq
Ambiente XS1: Salvo ove non diversamente indicato	Umidità moderata; a/cmax = 0.50; dosaggio minimo di cemento (kg/m3) = 340; Rck minimo = 40; Diametro massimo inerti = 20mm; Copriferro nominale = 45mm		
Acciaio carpenteria B450C (6mm<Ø<40mm)		f_{yk}	= 450N/mmq

TUTTE LE MISURE RIPORTATE DEVONO ESSERE RIVERIFICATE IN CANTIERE

Comune di Arezzo
Ufficio Mobilità
Servizio Governo del Territorio

PNRR “Rigenerazione Urbana”

Intervento di realizzazione di una pista ciclabile di collegamento tra il Centro Commerciale OBI e Via Bologna
CUP B11B21002300005

LIV. PROG.

PROGETTO ESECUTIVO

PROGETTAZIONE

STRUTTURE:
Ing. Stefano Pittalis
Ordine Ingg Firenze n.6732

ARCHITETTONICA:
Ing. Stefano Pittalis
Ordine Ingg Firenze n.6732

IMPIANTISTICA:
Ing. Stefano Pittalis
Ordine Ingg Firenze n.6732

GEOLOGICA:
Geol. Giuseppe Lotti
Ordine Geol. Toscana n.1422

RESPONSABILE DEL PROCEDIMENTO
Ing. Roberto Bernardini
(Firma & Timbro)

TIPO ELABORATO
ELABORATI STRUTTURALI

ELABORATO
CARPENTERIA RAMPE DI ACCESSO EST

COD. PROGETTO
23036

RIFERIMENTO ELABORATO

N° Ordine Elaborato	Livello Progettuale	Tipo Elaborato	Codice Elaborato	Anno	Revisione
1 4	P E	T G	0 4	2 4	0 0

DATA DI STAMPA: marzo 24
SCALA: - - - - -
NOME FILE: 240312_OBI Stru

REV.	DESCRIZIONE	DATA	REDATTO	VERIFICATO	APPROVATO
00	PROGETTO ESECUTIVO				

IL PRESENTE DOCUMENTO NON POTRA' ESSERE COPIATO, RIPRODOTTO O ALTRIMENTI PUBBLICATO, IN TUTTO O IN PARTE, SENZA IL CONSENSO SCRITTO DELLA SOC. AUTOSTRADE PER L'ITALIA S.P.A. SON UTILIZZO NON AUTORIZZATO SARA' PERSEGUITO A NORMA DI LEGGE.
THIS DOCUMENT MAY NOT BE COPIED, REPRODUCED OR PUBLISHED, EITHER IN PART OR IN ITS ENTIRETY, WITHOUT THE WRITTEN PERMISSION OF SOC. AUTOSTRADE PER L'ITALIA S.P.A. UNAUTHORIZED USE WILL BE PROSECUTED BY LAW.

SEZIONE F-F ZONA 1
SCALA 1:50

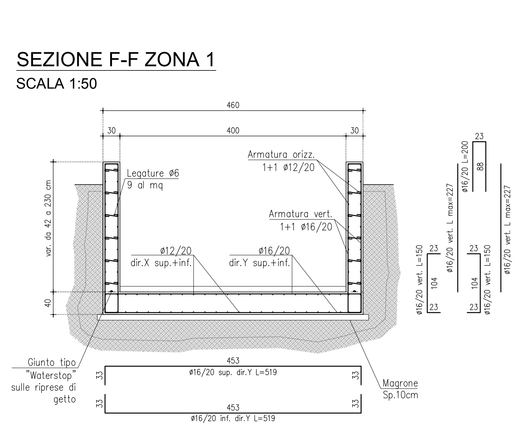

SEZIONE E-E ZONA 2
SCALA 1:50

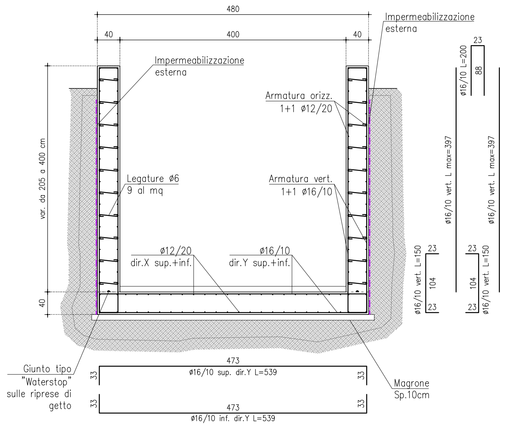

Dettaglio raccordo prefabbricato - in opera
SCALA 1:25

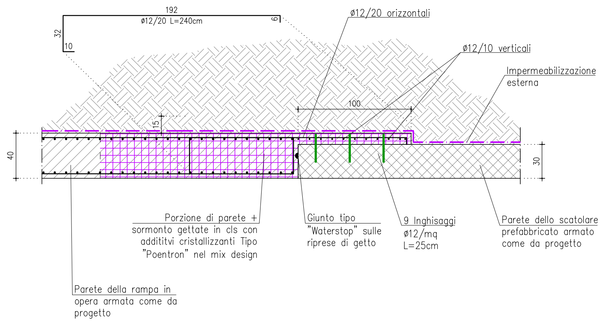
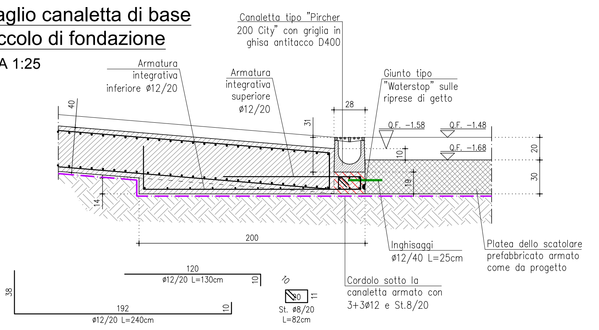
Dettaglio canaletta di base e zoccolo di fondazione
SCALA 1:25