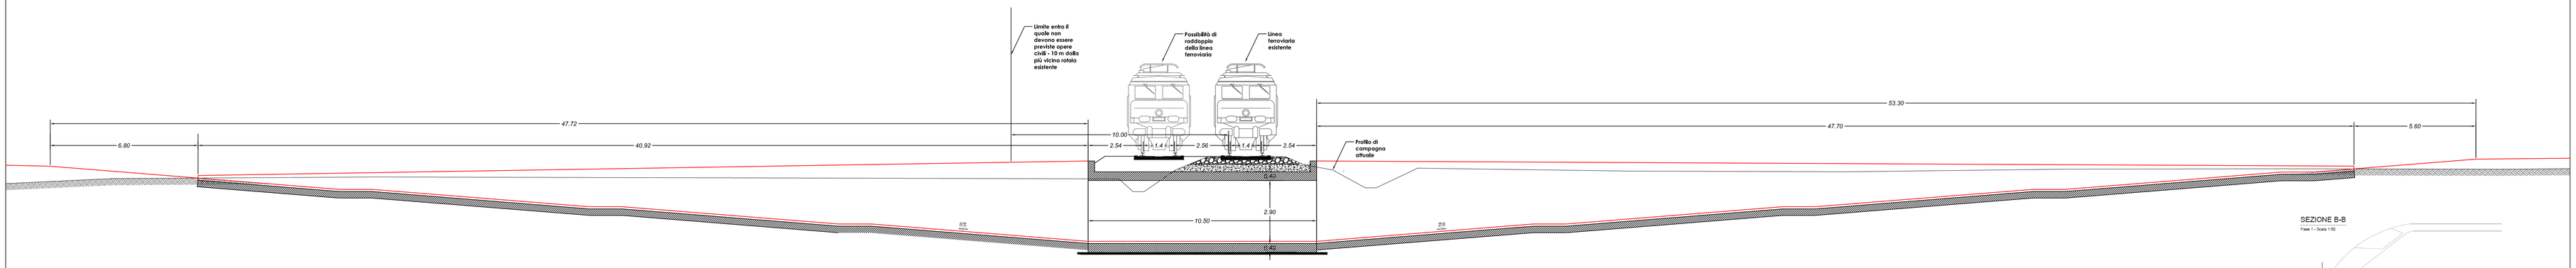

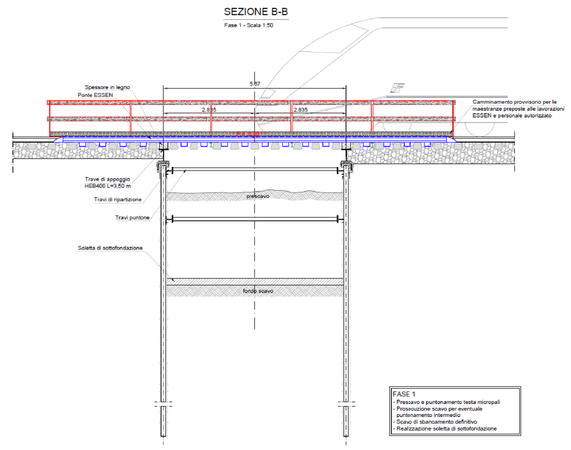

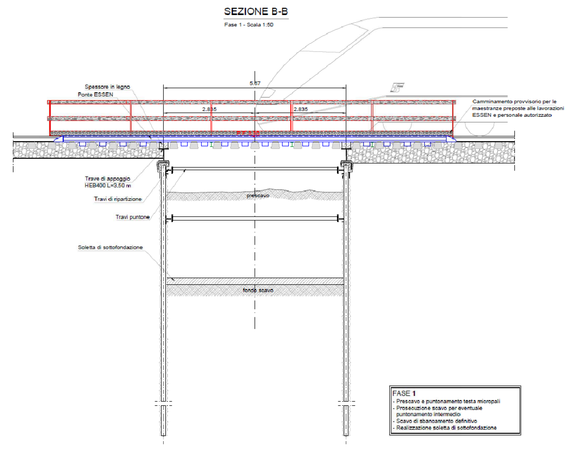

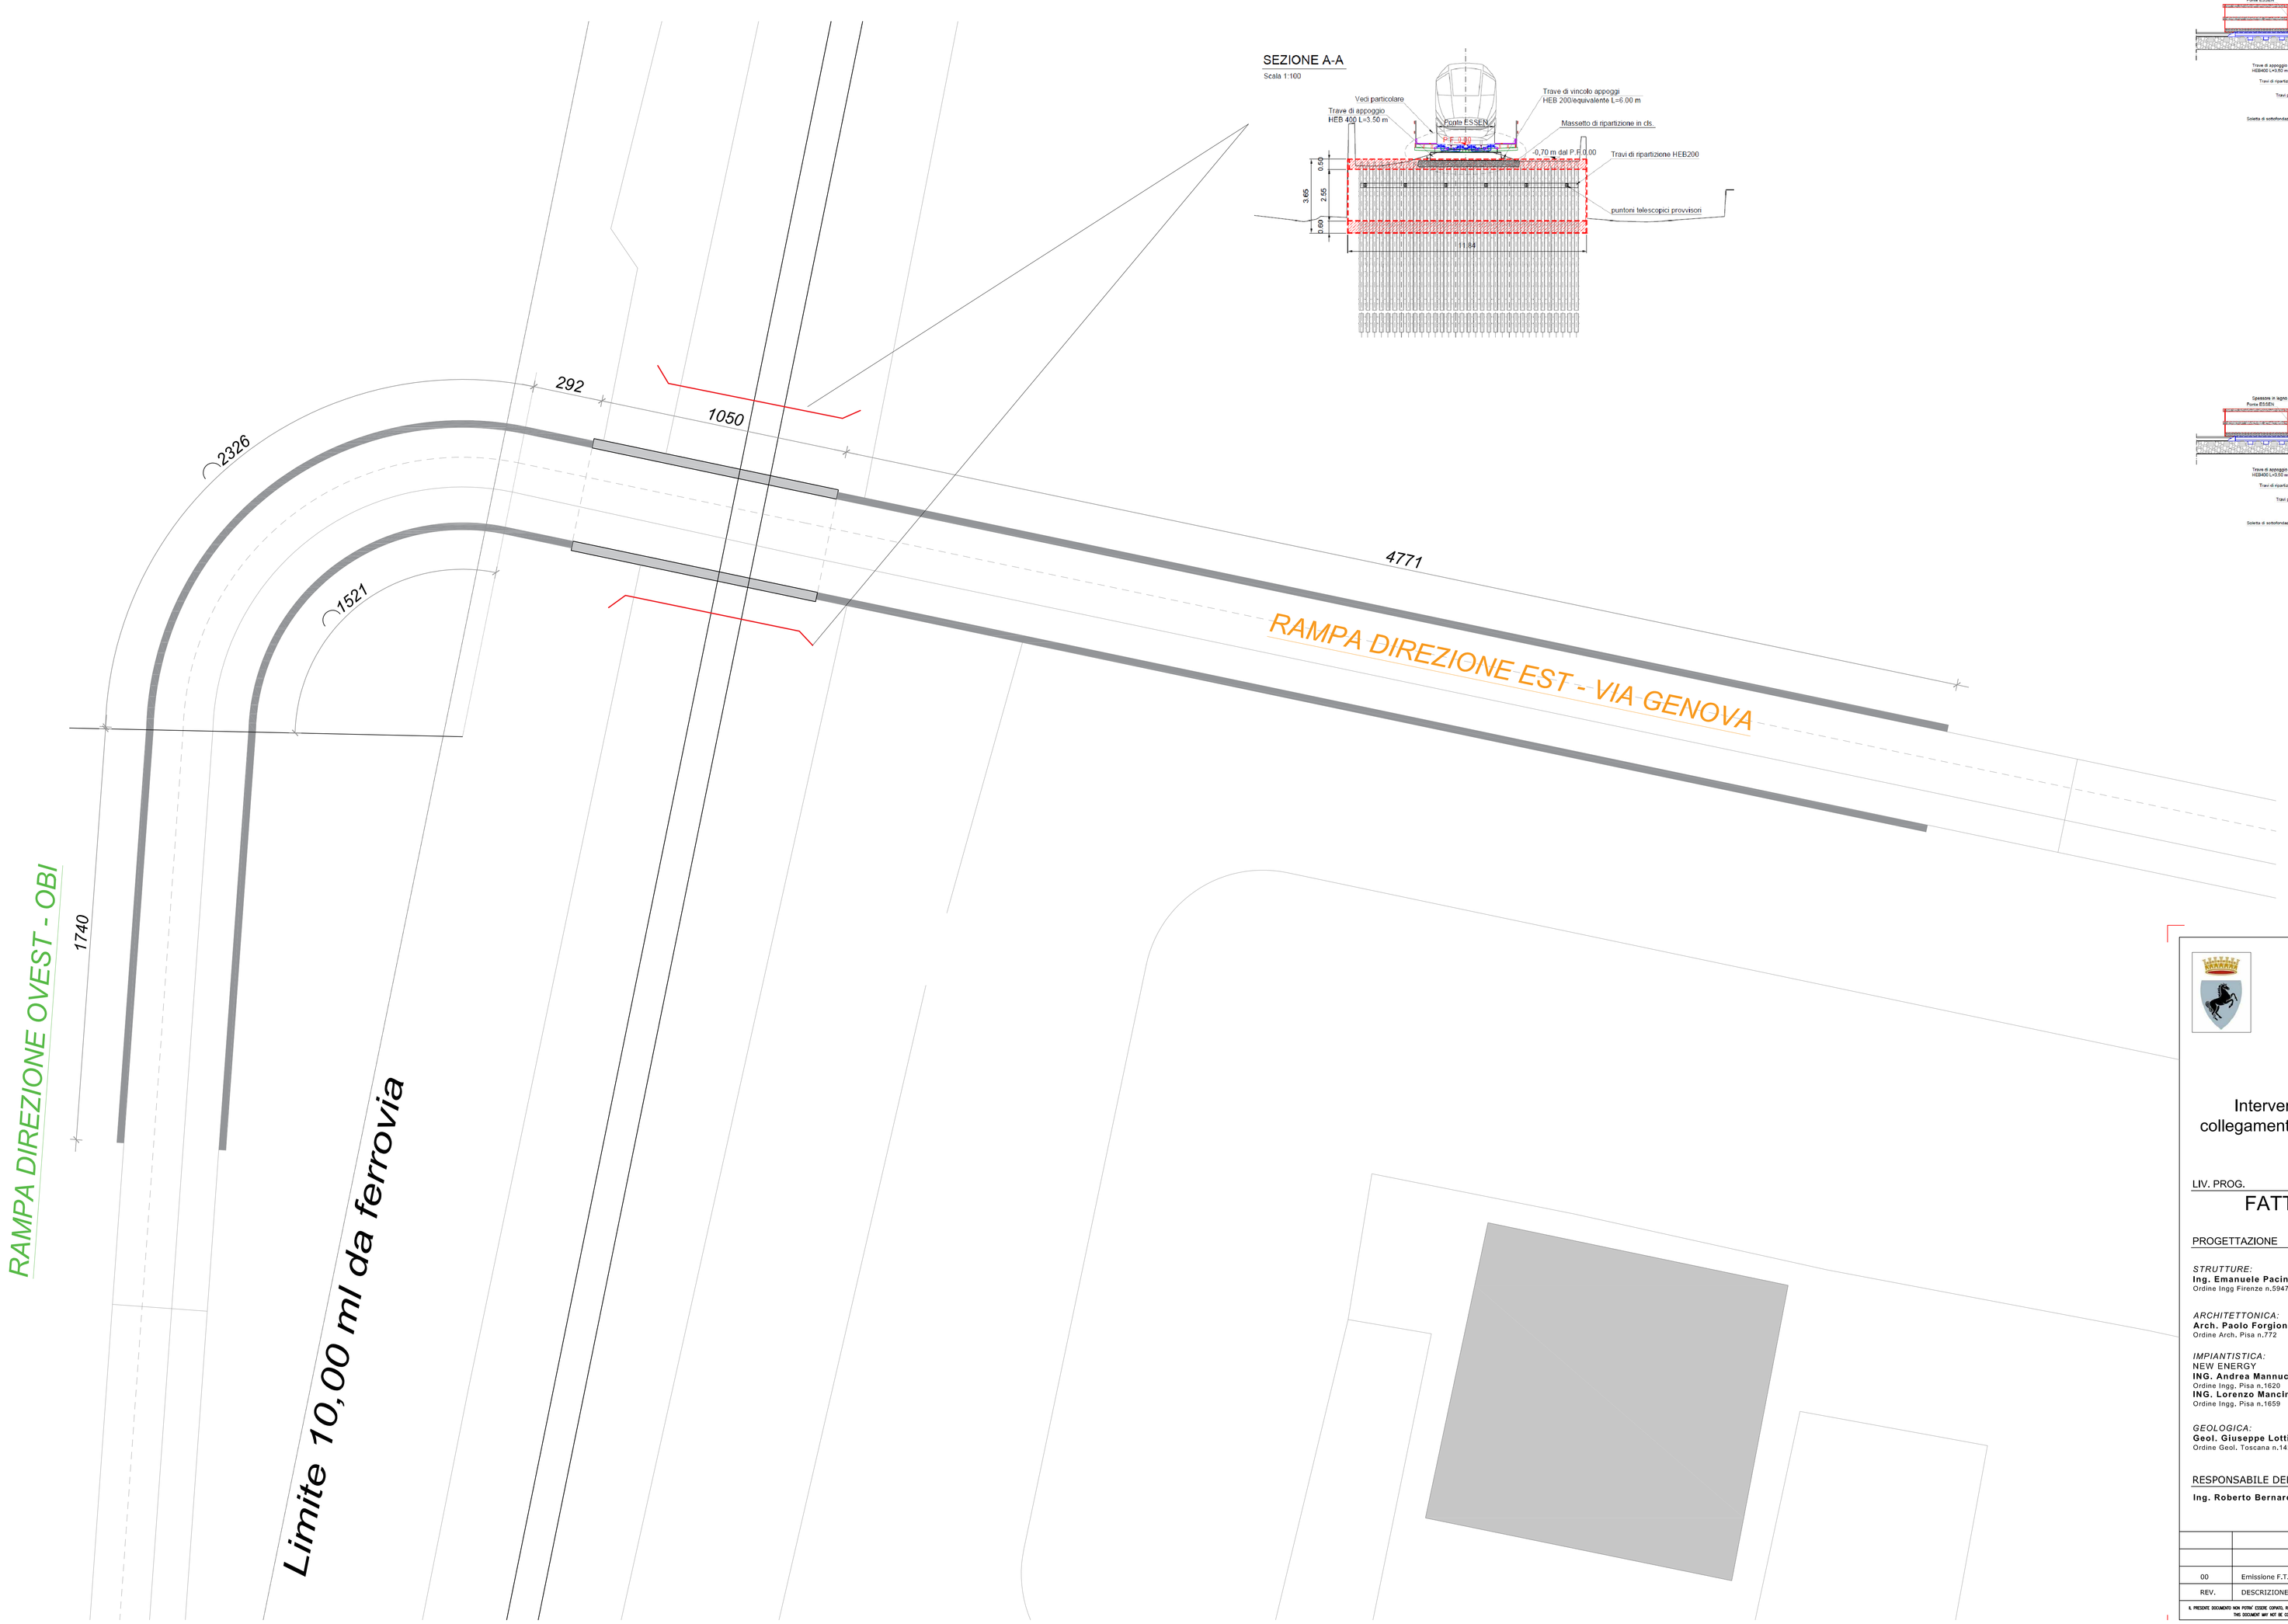

Comune di Arezzo

Ufficio Mobilità
Servizio Governo del Territorio

PNRR "Rigenerazione Urbana"

Intervento di realizzazione di una pista ciclabile di collegamento tra il Centro Commerciale OBI e Via Bologna
CUP B11B21002300005

LIV. PROG.
FATTIBILITA' TECNICO ECONOMICA

PROGETTAZIONE

STRUTTURE:
Ing. Emanuele Pacini
Ordine Ingg Firenze n.5947
(Firma & Timbro)

ARCHITETTONICA:
Arch. Paolo Forgione
Ordine Arch. Pisa n.772
(Firma & Timbro)

IMPIANTISTICA:
NEW ENERGY
ING. Andrea Mannucci
Ordine Ingg. Pisa n.1620
ING. Lorenzo Mancini
Ordine Ingg. Pisa n.1659
(Firma & Timbro)

GEOLOGICA:
Geol. Giuseppe Lotti
Ordine Geol. Toscana n.1422
(Firma & Timbro)

RESPONSABILE DEL PROCEDIMENTO
Ing. Roberto Bernardini
(Firma & Timbro)

TIPO ELABORATO
ELABORATI STRUTTURALI

ELABORATO
PIANTA INQUADRAMENTO

COD. PROGETTO
048PR216.23

RIFERIMENTO ELABORATO

N° Ordine Elaborato	Livello Progettuale	Tipo Elaborato	Codice Elaborato	Anno	Revisione
16	FT	TG	01	23	00

DATA DI STAMPA: aprile 23
SCALA: - - - -

NOME FILE
16-FT.TG.01.23.00_Pianta Inquadramento

REV.	DESCRIZIONE	DATA	REDATTO	VERIFICATO	APPROVATO
00	Emissione F.T.E.	07-04-23	Pacini	Pacini	Pacini

IL PRESENTE DOCUMENTO NON POTRA' ESSERE COPIATO, RIPRODOTTO O ALTRIMENTI PUBBLICATO, IN TUTTO O IN PARTE, SENZA IL CONSENSO SCRITTO DELLA SOC. AUTOSTRADE PER L'ITALIA S.P.A. COM UTILIZZO NON AUTORIZZATO SARA' PERSEGUITO A NORMA DI LEGGE.
THIS DOCUMENT MAY NOT BE COPIED, REPRODUCED OR PUBLISHED, EITHER IN PART OR IN ITS ENTIRETY, WITHOUT THE WRITTEN PERMISSION OF SOC. AUTOSTRADE PER L'ITALIA S.P.A., UNAUTHORIZED USE WILL BE PROSECUTED BY LAW.