



PIANTA A-A
SCALA 1:50

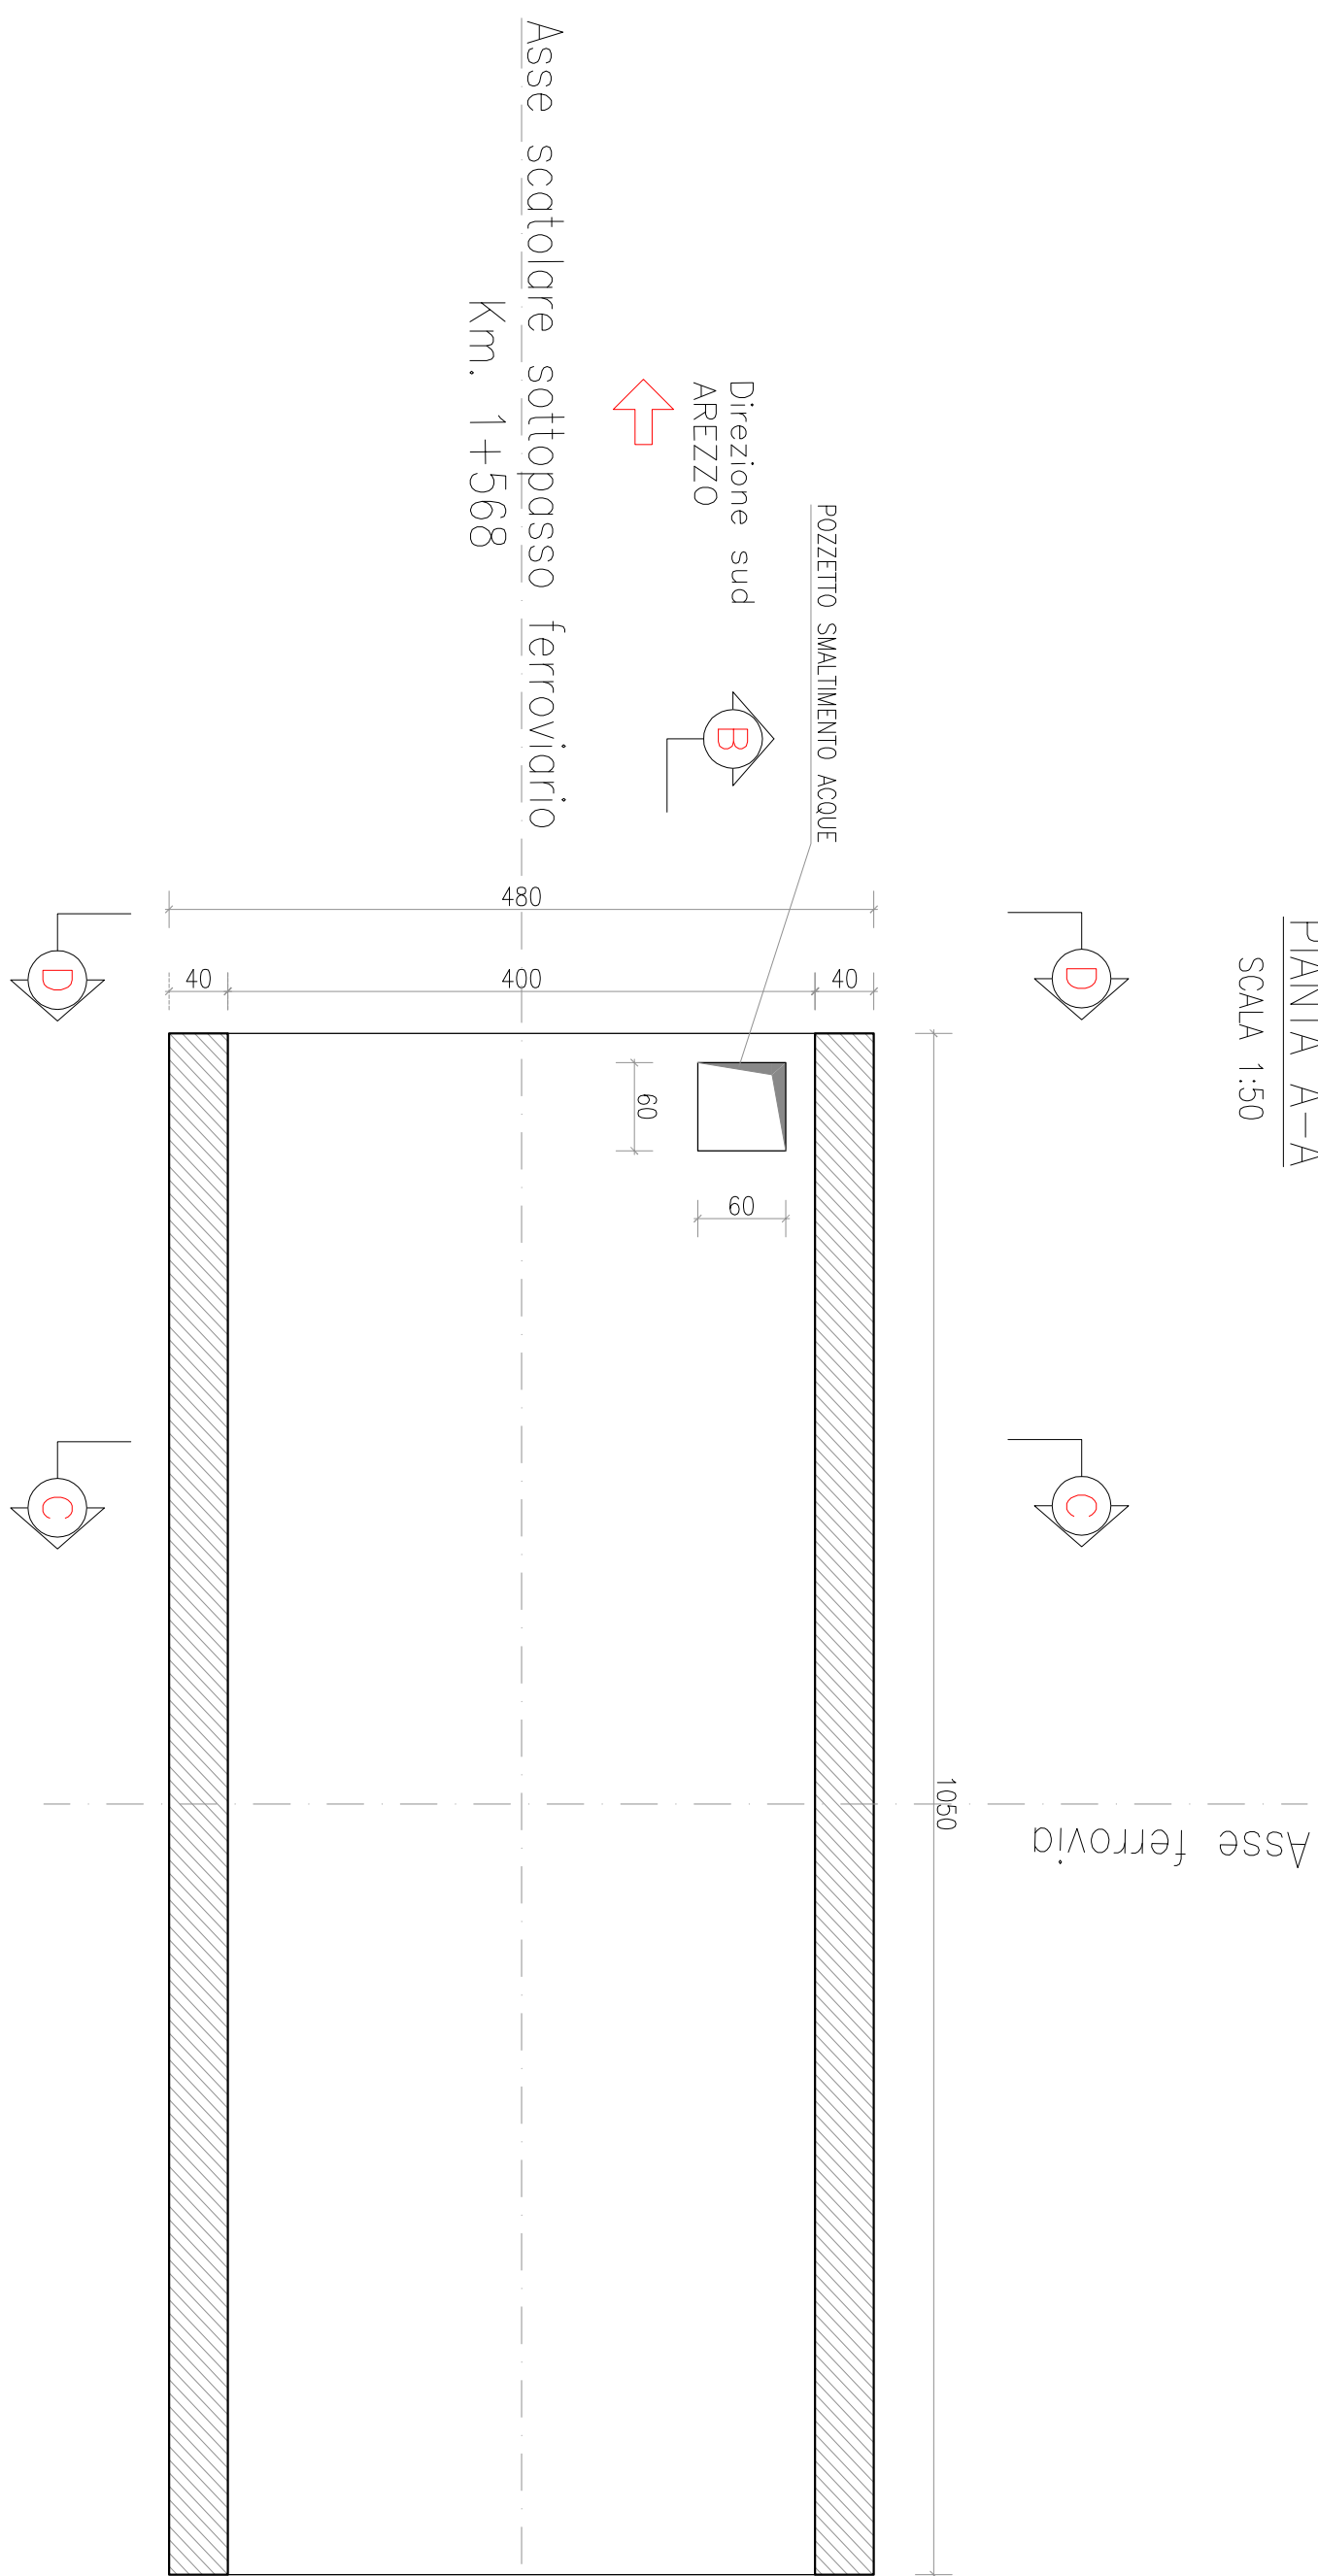


PIANTA A1-A1
SCALA 1:50

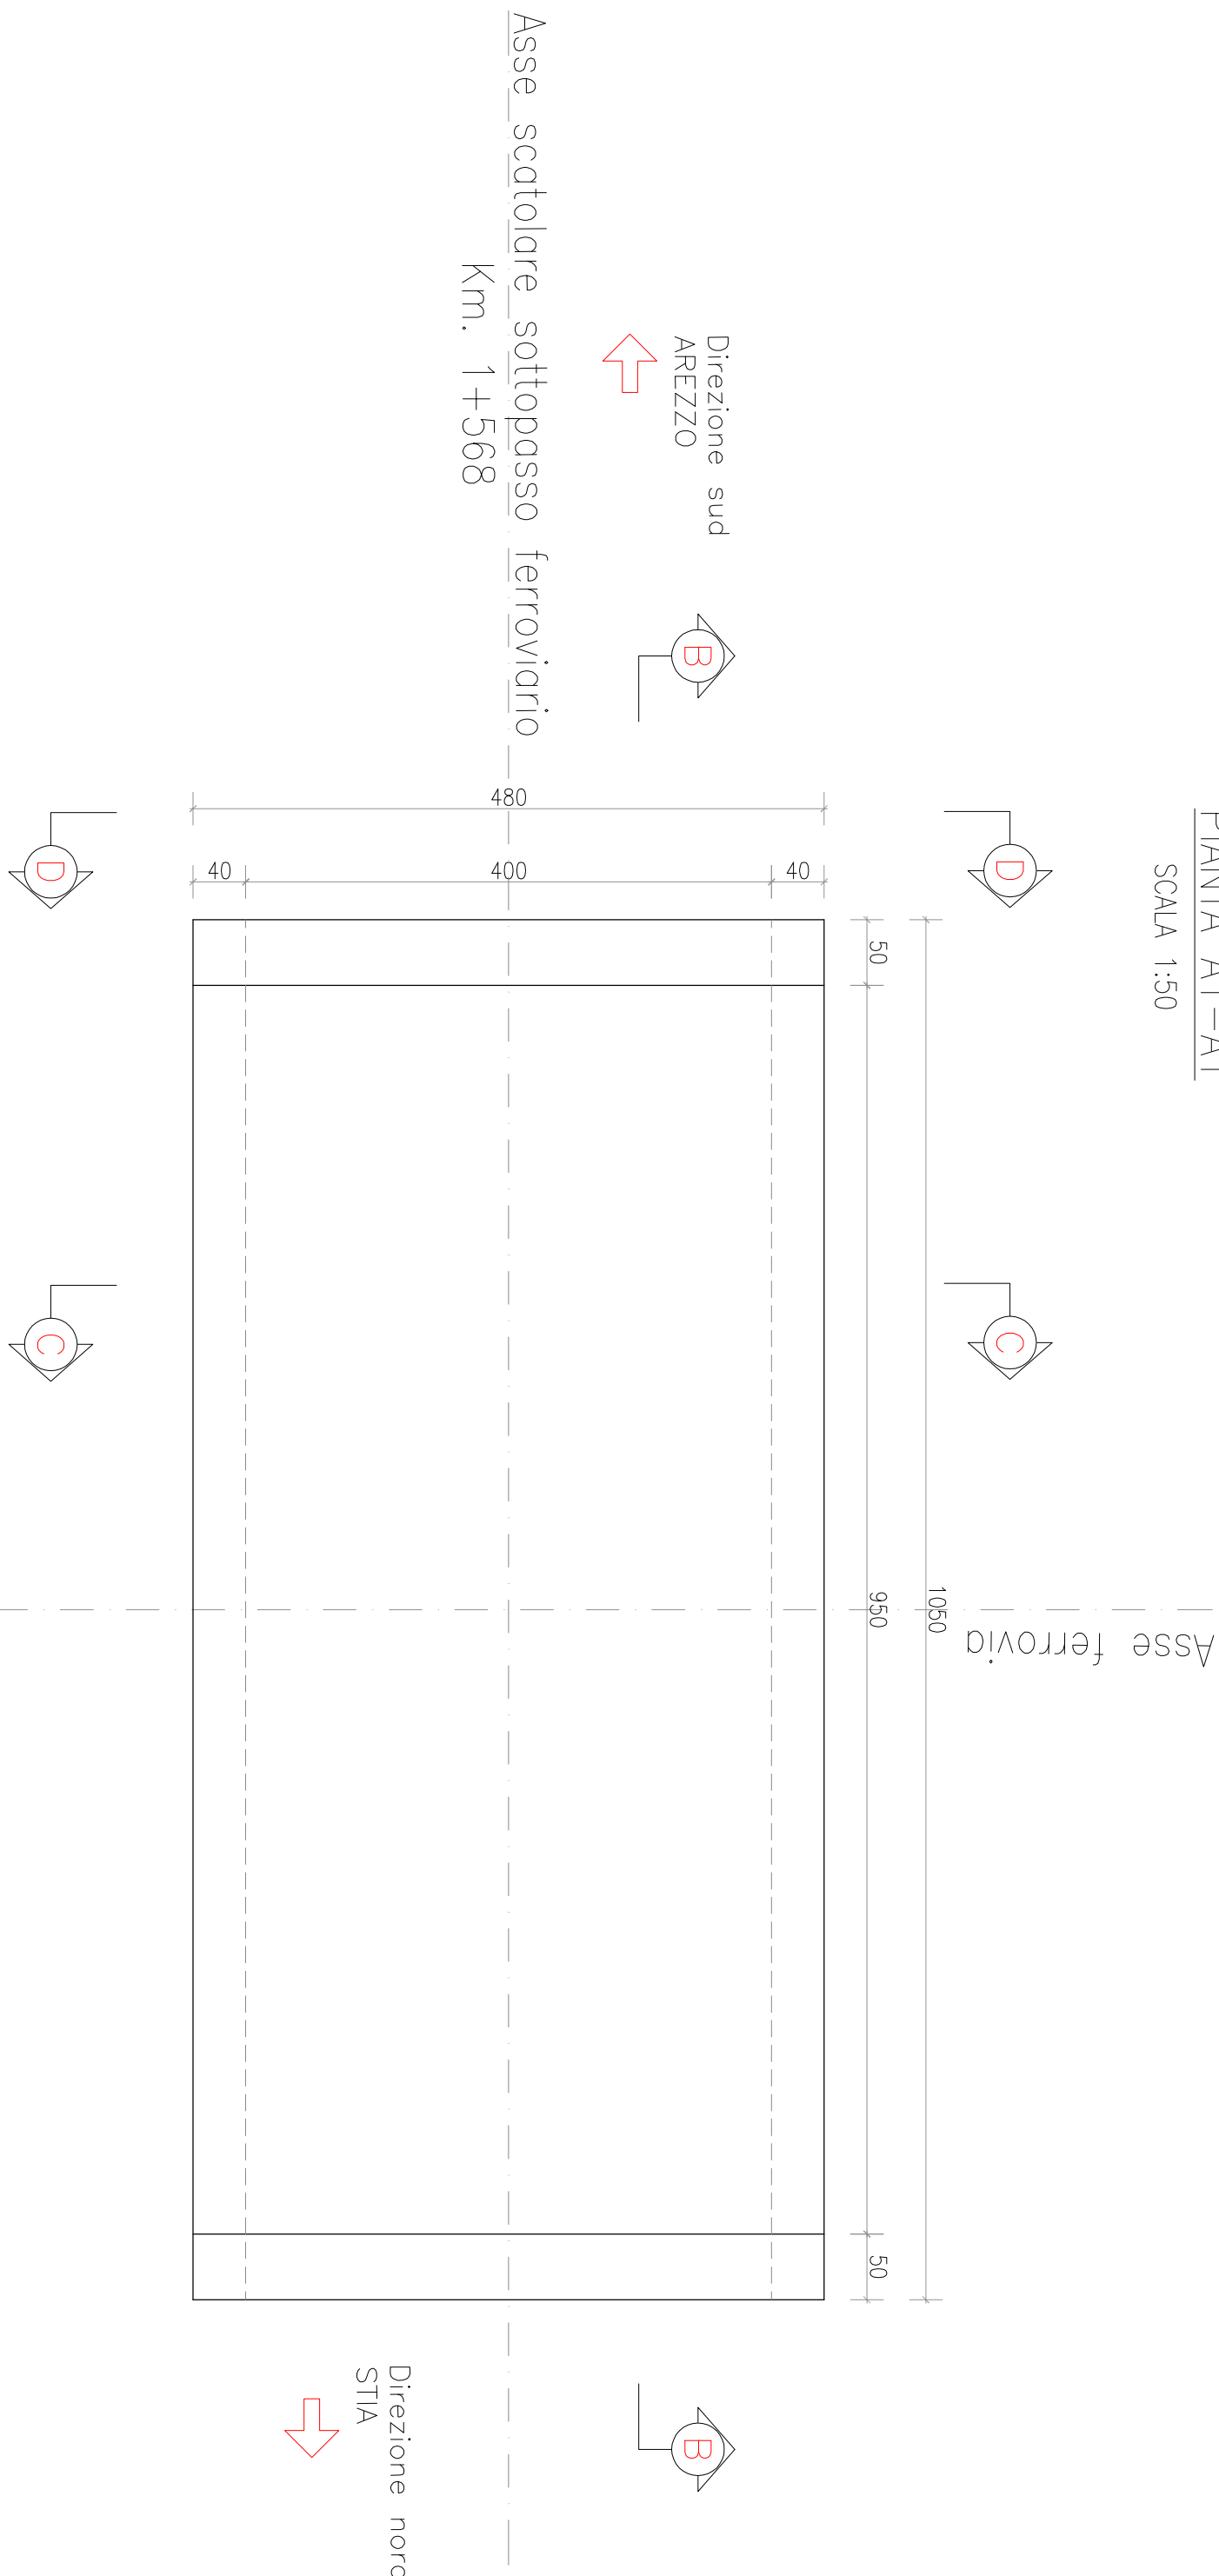


SEZIONE C-C

SCALA 1:50

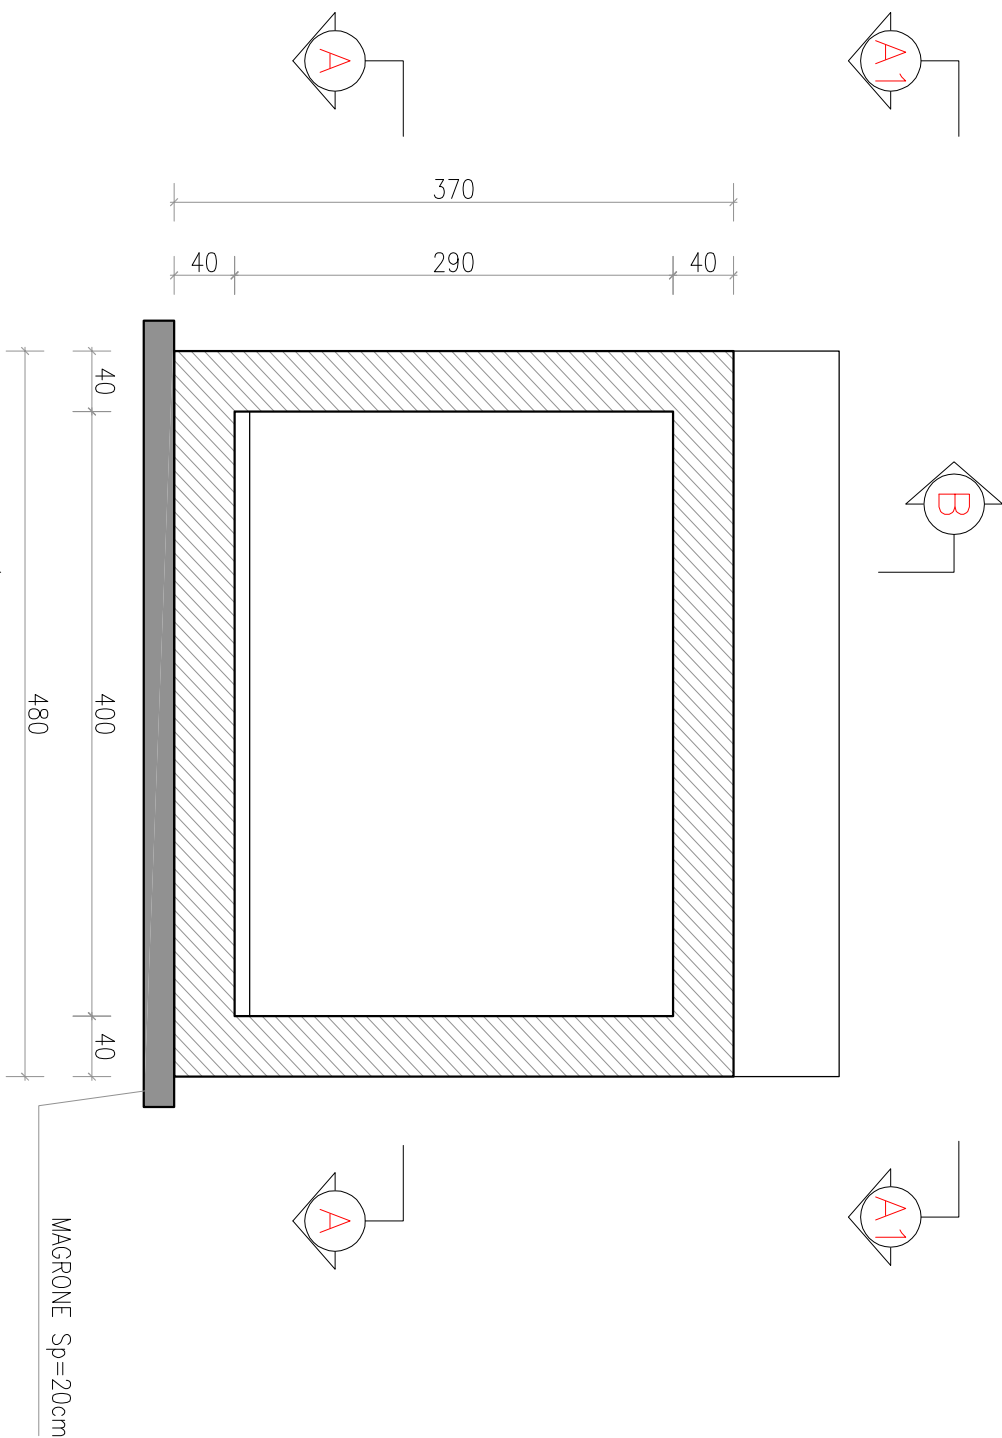


SEZIONE D-D

SCALA 1:50

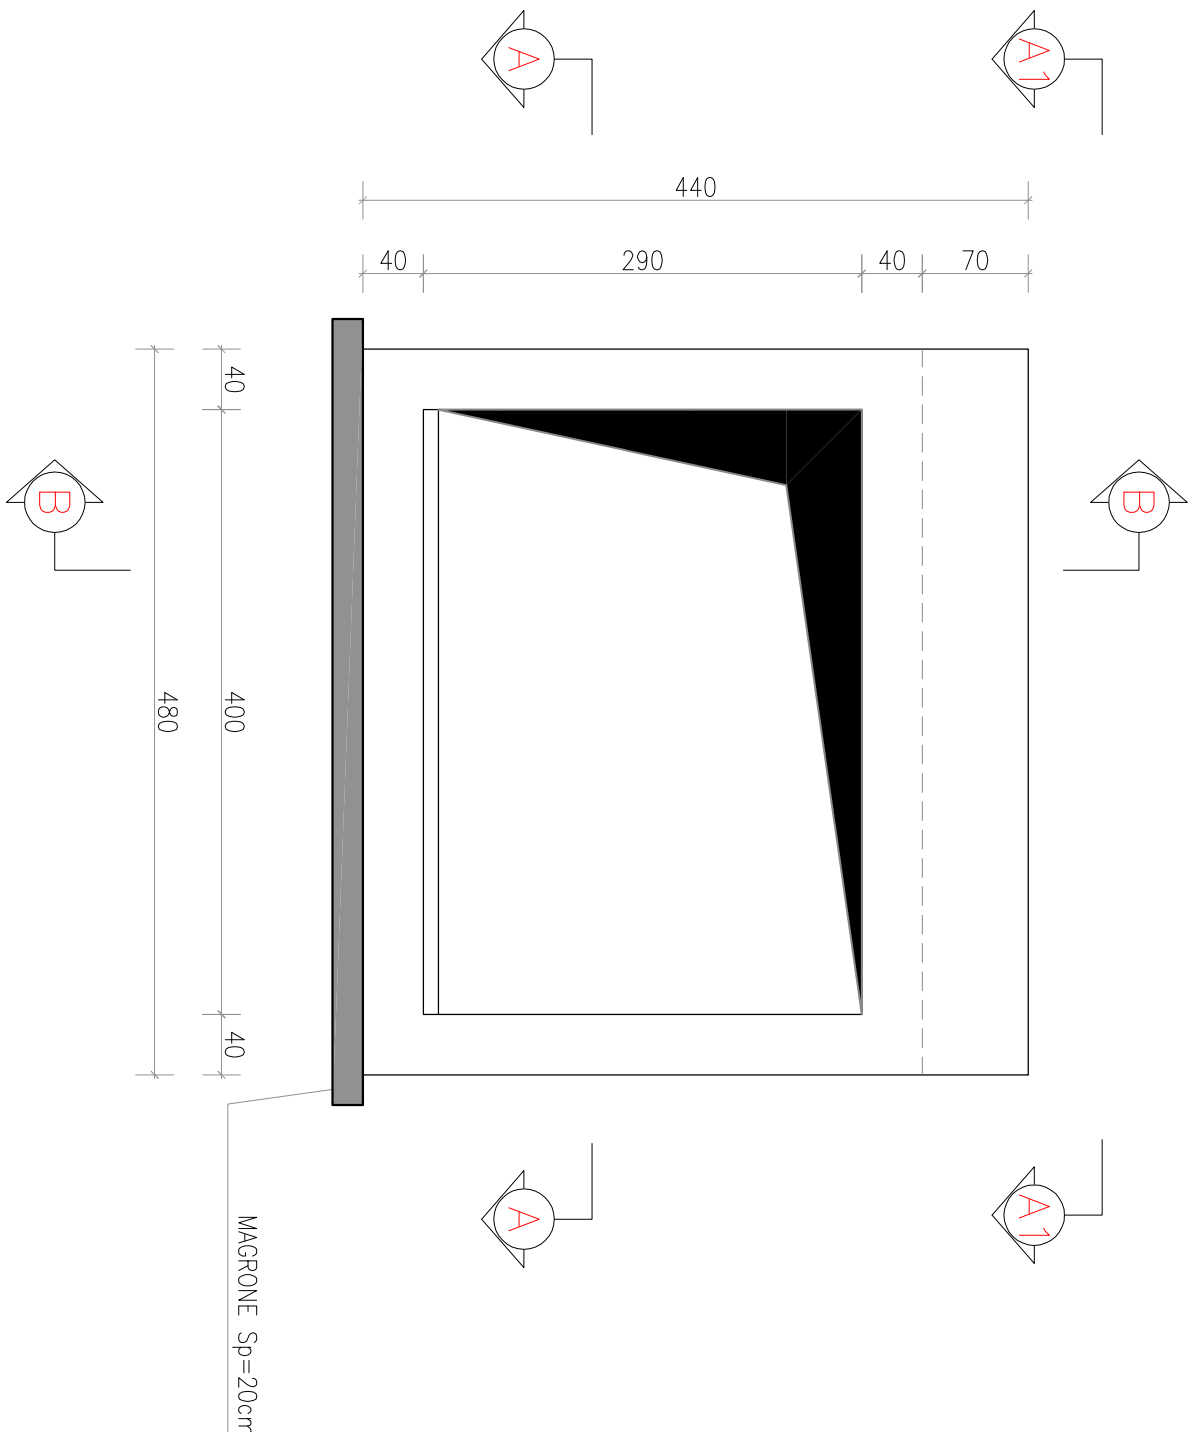

SEZIONE B-B

SCALA 1:50

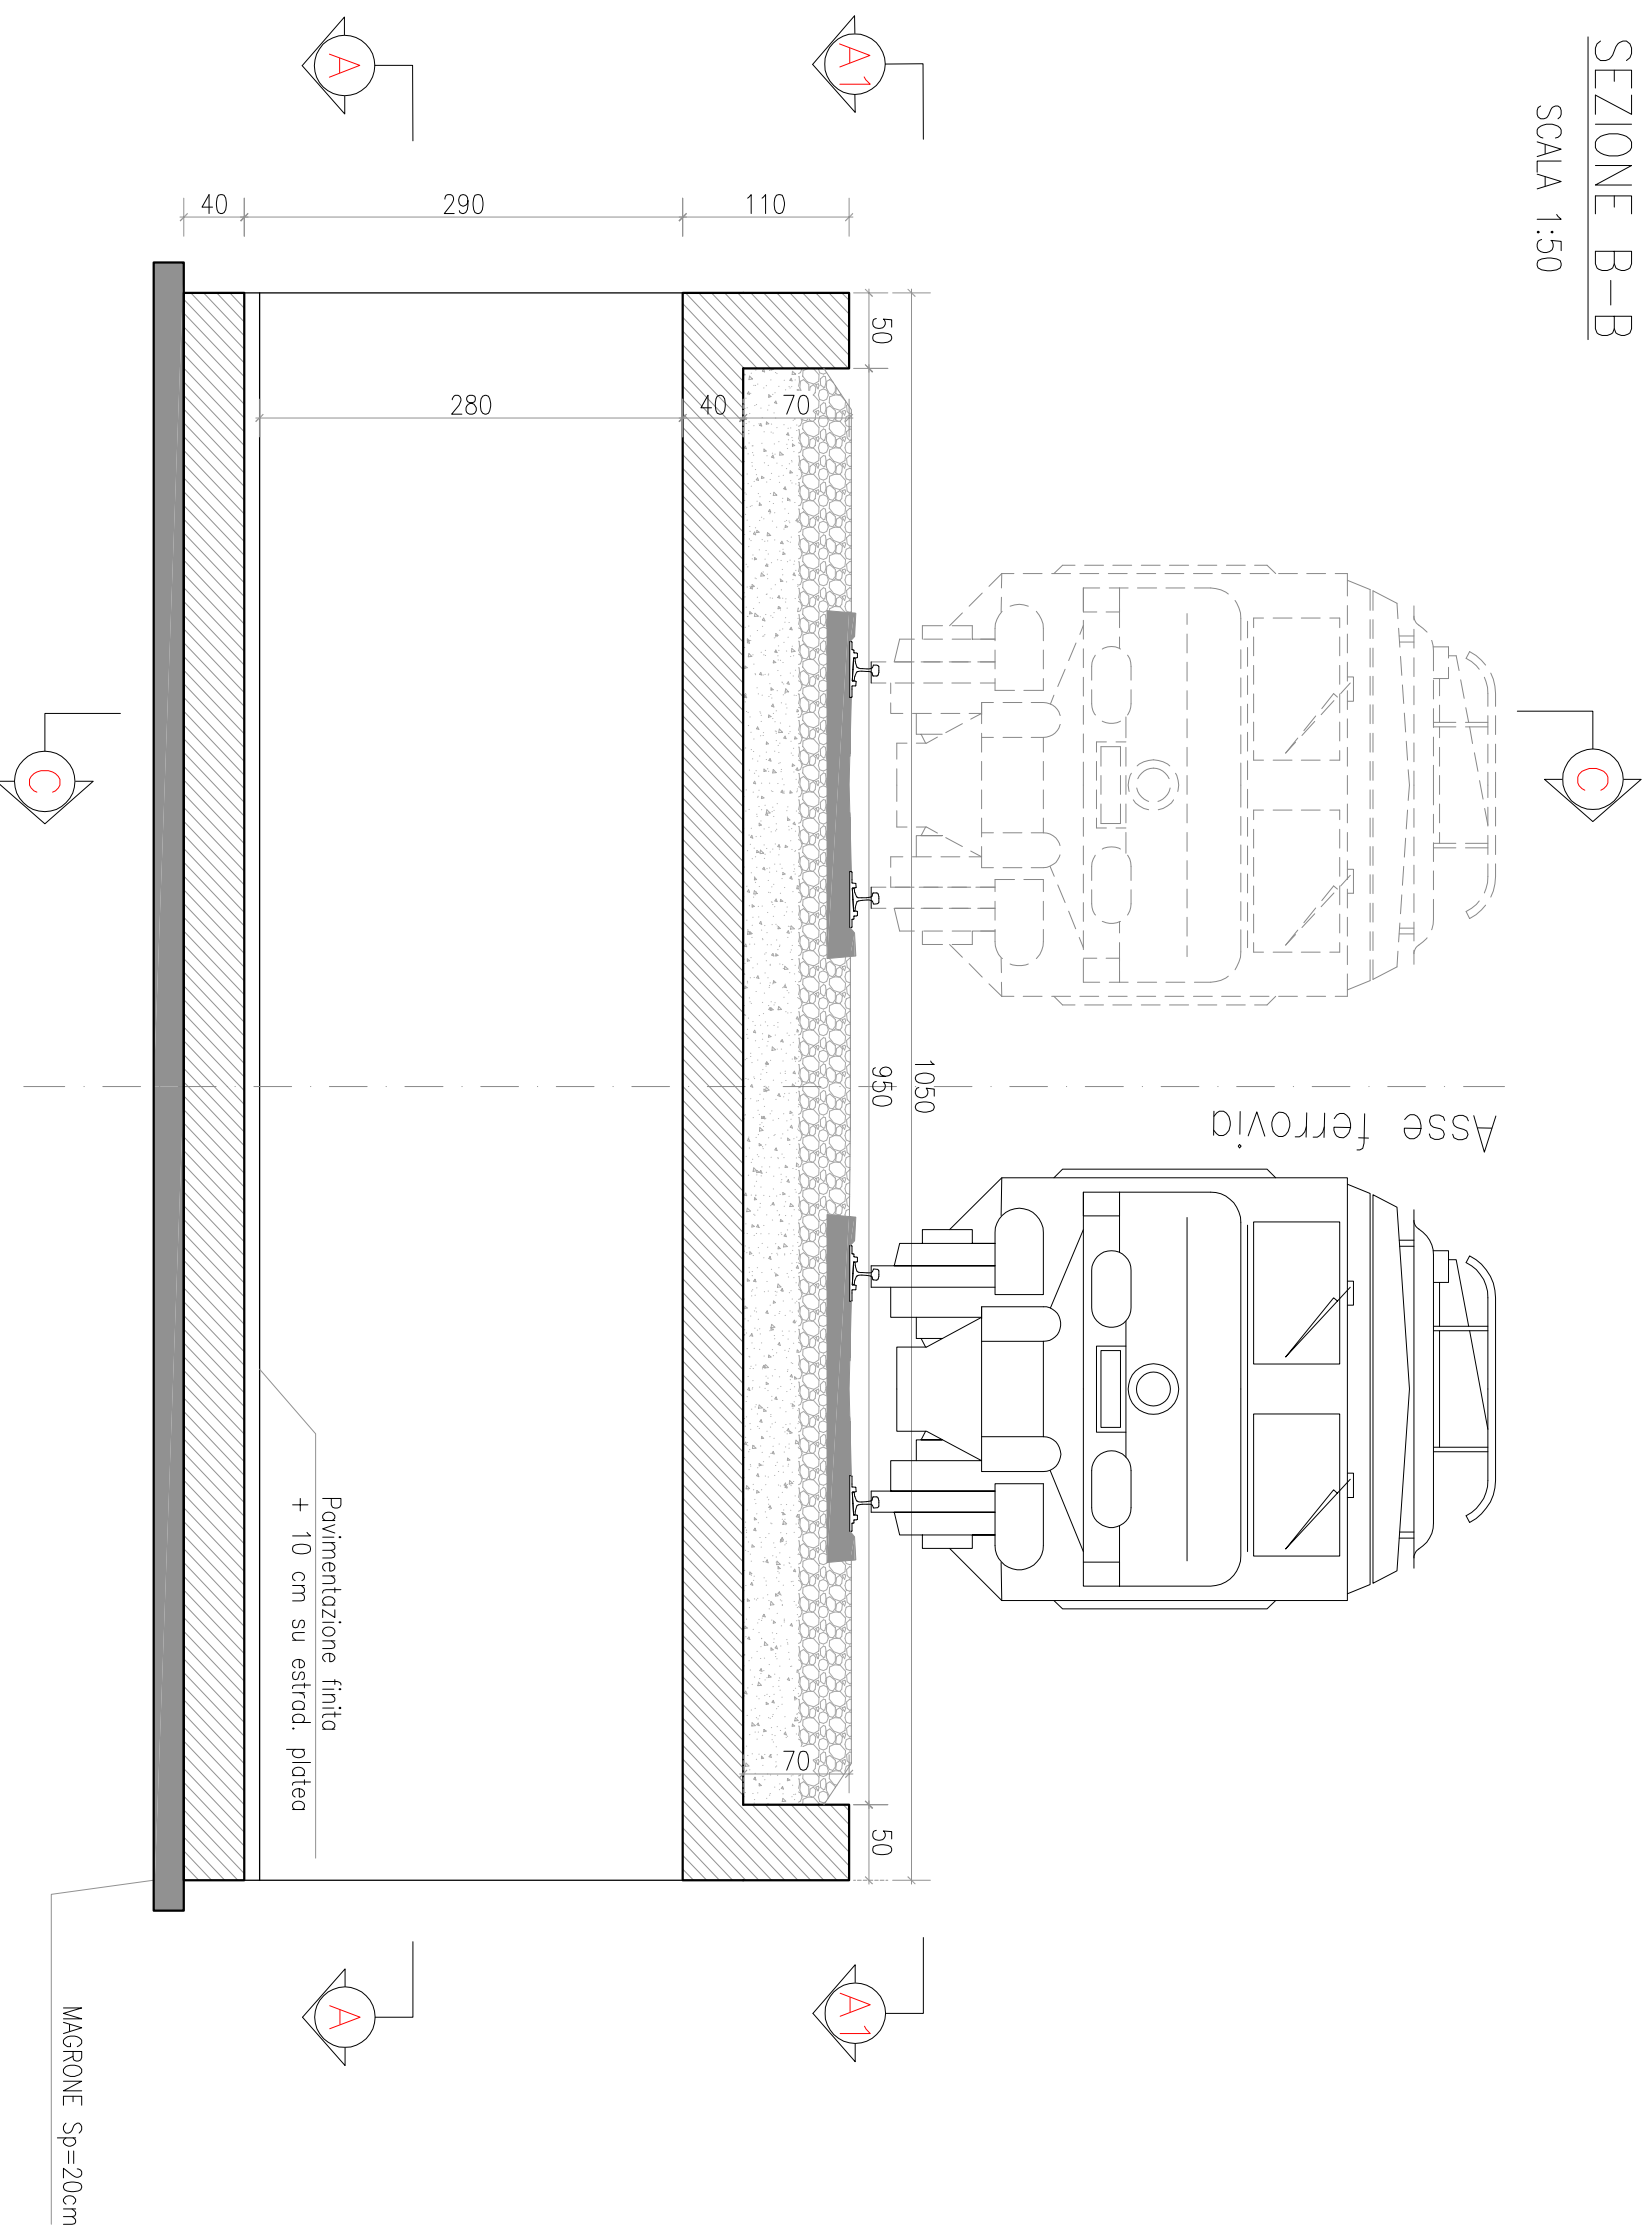

Comune di Arezzo
Ufficio Mobilità
Servizio Governo del Territorio

PNRR “Rigenerazione Urbana”

Intervento di realizzazione di una pista ciclabile di collegamento tra il Centro Commerciale OBI e Via Bologna
CUP B11B21002300005

LV. PROG.

FATTIBILITA' TECNICO ECONOMICA

PROGETTAZIONE		TIPO ELABORATO	
STRUTTURE: Ing. Emanuele Pacini Ordine Ingg. Toscana n.3347		ELABORATI STRUTTURALI	
ARCHITETTONICA: Arch. Paolo Forgiione Ordine Arch. Pisa n. 772		CARPENTERIA SOTTOPASSO	
IMPIANTISTICA: NEW ENERGY Ing. Andrea Mannucci Ing. Lorenzo Mancini Ordine Ingg. Pisa n. 1559		COD. PROGETTO 048PR216.23	
GEOLOGICA: Geol. Giuseppe Lotti Ordine Geol. Toscana n.1422		SFERIMENTO ELABORATO	
RESPONSABILE DEL PROCEDIMENTO Ing. Roberto Bernardini		DATA DI STAMPA aprile 23	
		SCALA	
		NOME FILE 17-FTTG.02.23.00_Carpenteria sottopasso	

PROGETTAZIONE		TIPO ELABORATO	
STRUTTURE: Ing. Emanuele Pacini Ordine Ingg. Toscana n.3347		ELABORATI STRUTTURALI	
ARCHITETTONICA: Arch. Paolo Forgiione Ordine Arch. Pisa n. 772		CARPENTERIA SOTTOPASSO	
IMPIANTISTICA: NEW ENERGY Ing. Andrea Mannucci Ing. Lorenzo Mancini Ordine Ingg. Pisa n. 1559		COD. PROGETTO 048PR216.23	
GEOLOGICA: Geol. Giuseppe Lotti Ordine Geol. Toscana n.1422		SFERIMENTO ELABORATO	
RESPONSABILE DEL PROCEDIMENTO Ing. Roberto Bernardini		DATA DI STAMPA aprile 23	
		SCALA	
		NOME FILE 17-FTTG.02.23.00_Carpenteria sottopasso	