


RAMPA DIREZIONE OVEST – OBI


PIANTA A-A

Scala 1:100

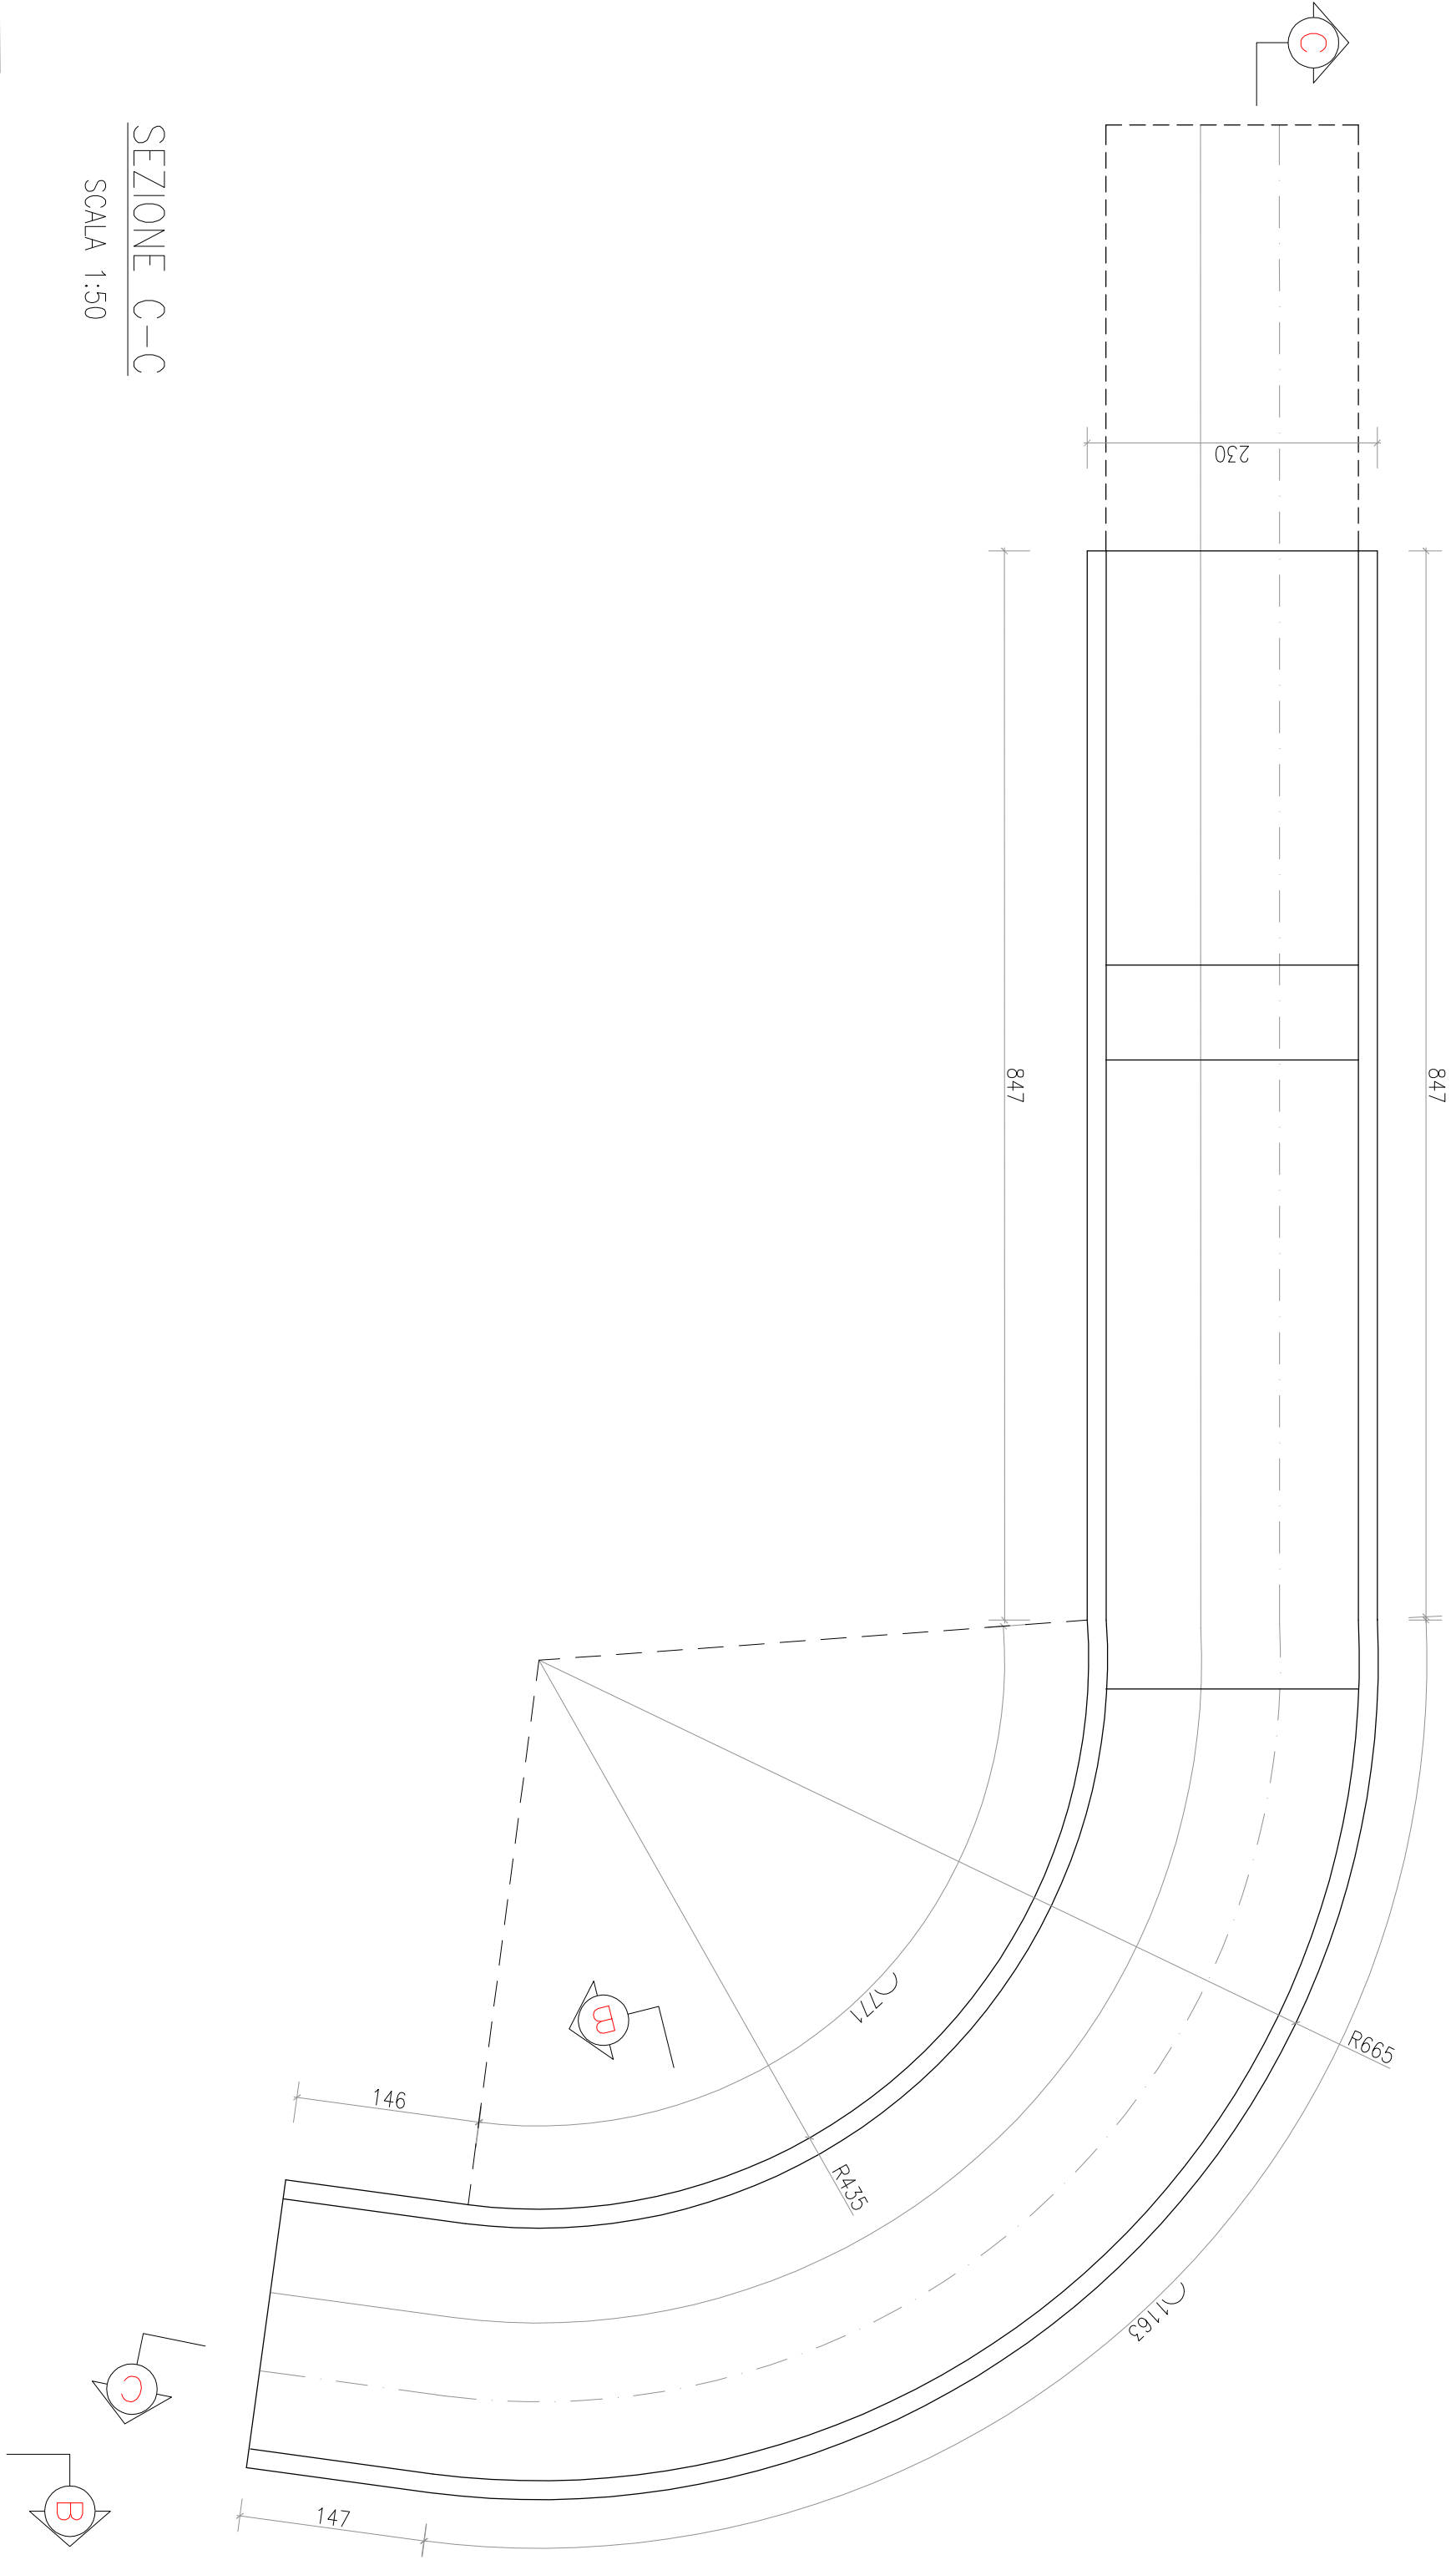

SEZIONE C-C


Scala 1:50

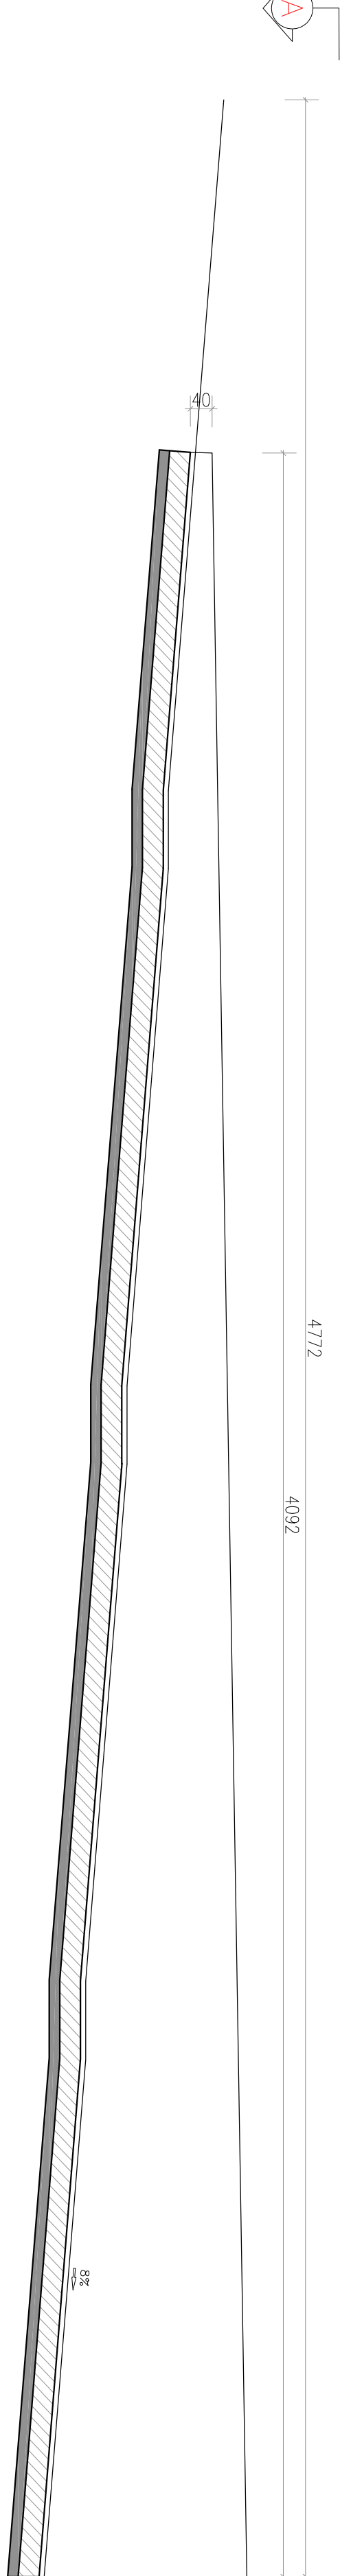

RAMPA DIREZIONE EST – VIA GENOVA



PIANTA D-D

Scala 1:100

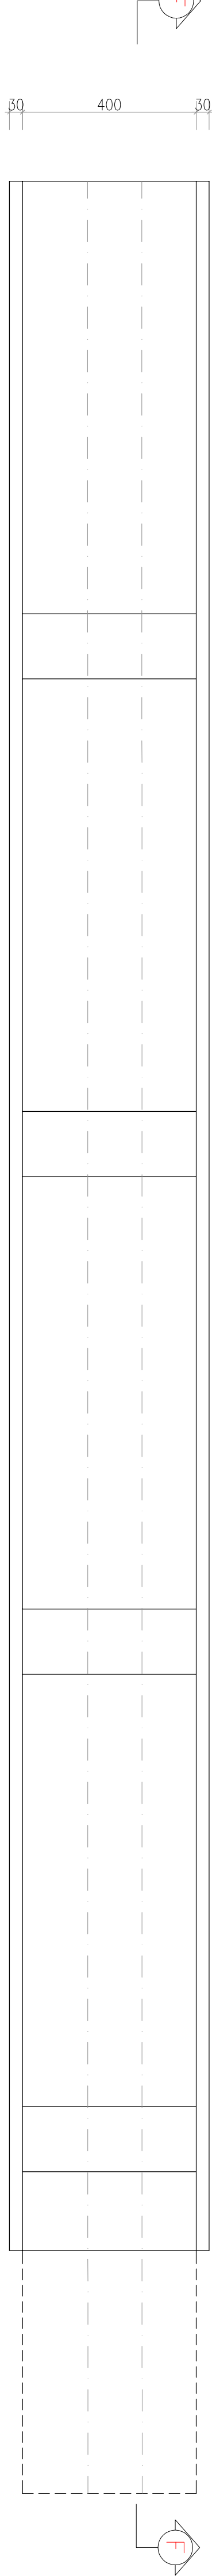


SEZIONE F-F

Scala 1:50

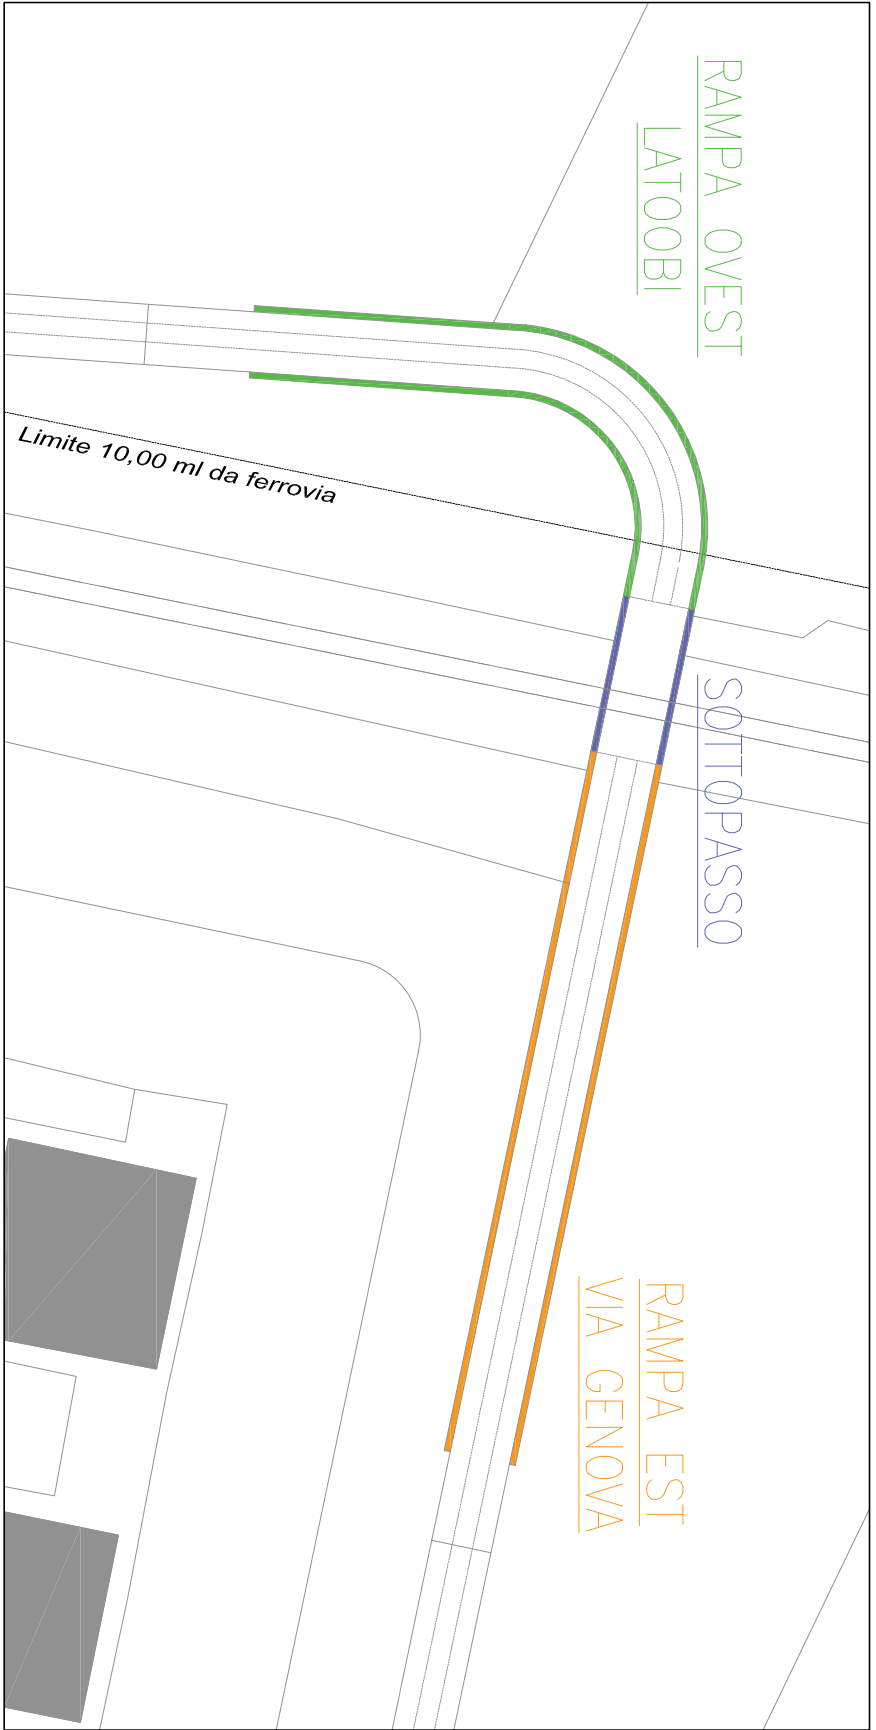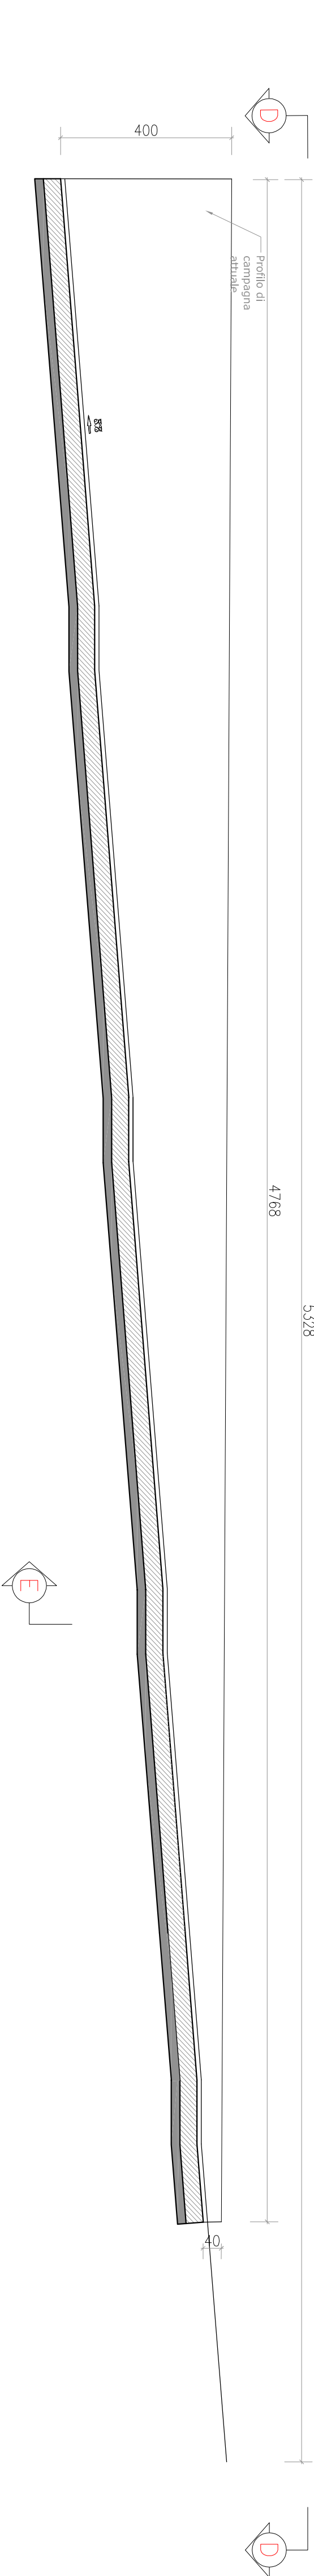


SEZIONE E-E

Scala 1:50

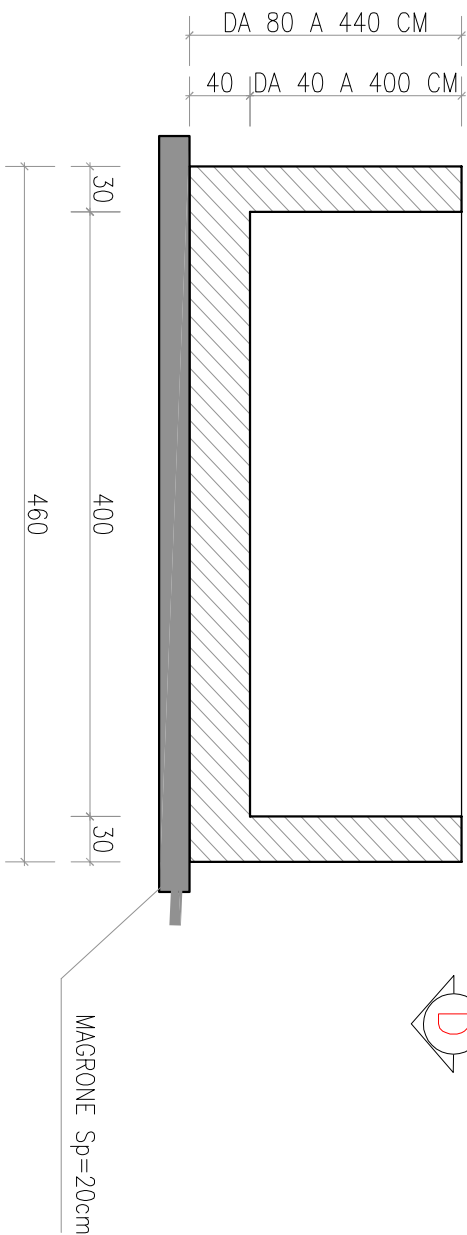

SEZIONE B-B

Scala 1:50

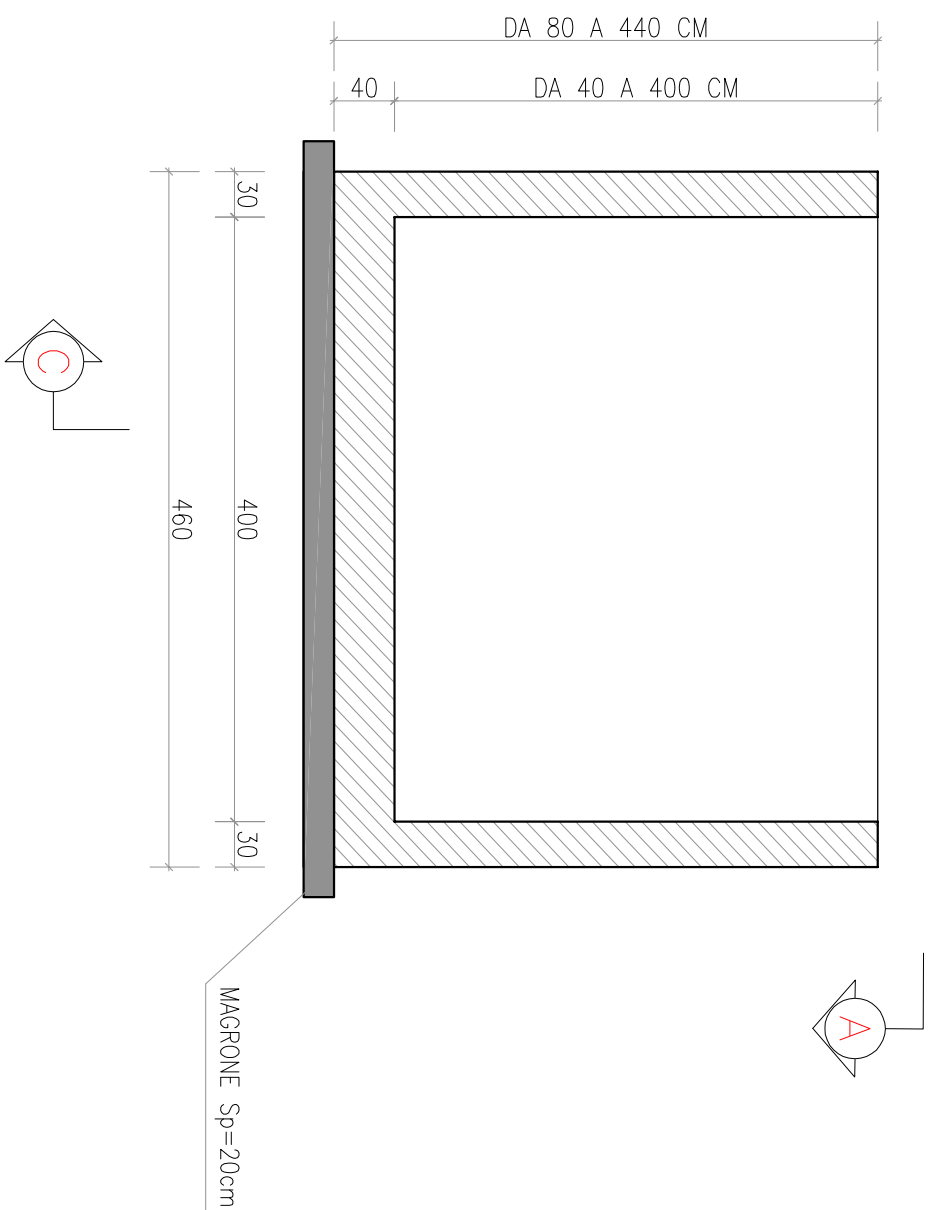

Comune di Arezzo
Ufficio Mobilità
Servizio Governo del Territorio

PNRR “Rigenerazione Urbana”

Intervento di realizzazione di una pista ciclabile di collegamento tra il Centro Commerciale OBI e Via Bologna
CUP B11B21002300005

LV. PROG.

FATTIBILITA' TECNICO ECONOMICA

PROGETTAZIONE		TIPO ELABORATO	
STRUTTURE: Ing. Emanuele Pacini Ordine Ingg. Firenze n.35447		ELABORATI STRUTTURALI	
ARCHITETTONICA: Arch. Paolo Forgiare Ordine Arch. Pisa n.772		CARPENTERIA RAMPE DI ACCESSO	
IMPIANTISTICA: NEW ENERGY Ing. Andrea Mannucci Ing. Lorenzo Mancini Ordine Ingg. Pisa n.1559		COD. PROGETTO 048PR216.23	
GEOLOGICA: Geol. Giuseppe Lotti Ordine Geol. Toscana n.1422		SIRIAMENTO ELABORATO	
RESPONSABILE DEL PROCEDIMENTO Ing. Roberto Bernardini		DATA DI STAMPA aprile 23	
NOME FILE 18-FTTG.03.23.00_Carpenteria rampe accesso		SCALA	
00		Emissione F.T.E.	
REV.		DESCRIZIONE	
1		07-04-23	
2		Pacini	
3		Pacini	
