


Estratto Planimetria Catastale
Arezzo/A - Fogli 6 - 7 - 14 - Strade

scala 1:1000

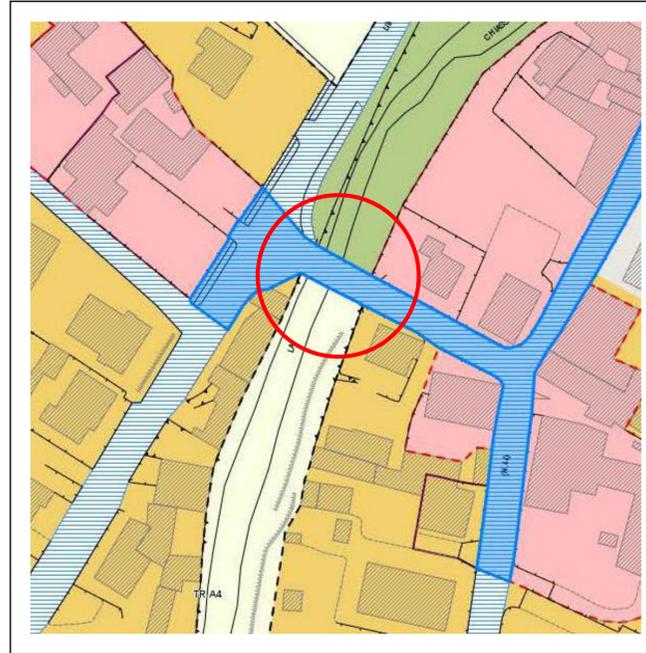

Estratto Piano Operativo

scala 1:1000



Estratto C.R.T.

scala 1:500

COMUNE DI AREZZO



SERVIZIO PROGETTAZIONE OPERE PUBBLICHE

**INTERVENTI DI ADEGUAMENTO STATICO E FUNZIONALE
DEL PONTE SUL TORRENTE CHIASSA IN LOCALITÀ CHIASSA
SUPERIORE ALL'INCROCIO CON LA S. P. 43 DELLA LIBBIA**



progetto di fattibilità tecnico-economica

Elaborato 03

Tavola 01 estratti cartografici

- estratto planimetria catastale
- estratto regolamento urbanistico
- estratto c. r. t.

Progettista
Dott. Ing. Lucio Cappetti

Data: aprile 2025 Aggiornamento:

Scala: 1:1000 - 5000

Dott. Ing. Lucio Cappetti

via Giordano Bruno n. 65 - 52100 AREZZO (AR)
cell. 333.3046570 - lucio.cappetti@gmail.com - lucio.cappetti@pec.ordingar.it

Responsabile Unico del Progetto
Dott. Ing. Antonella Fabbianelli