




PIANTA QUOTA ALVEO TORRENTE

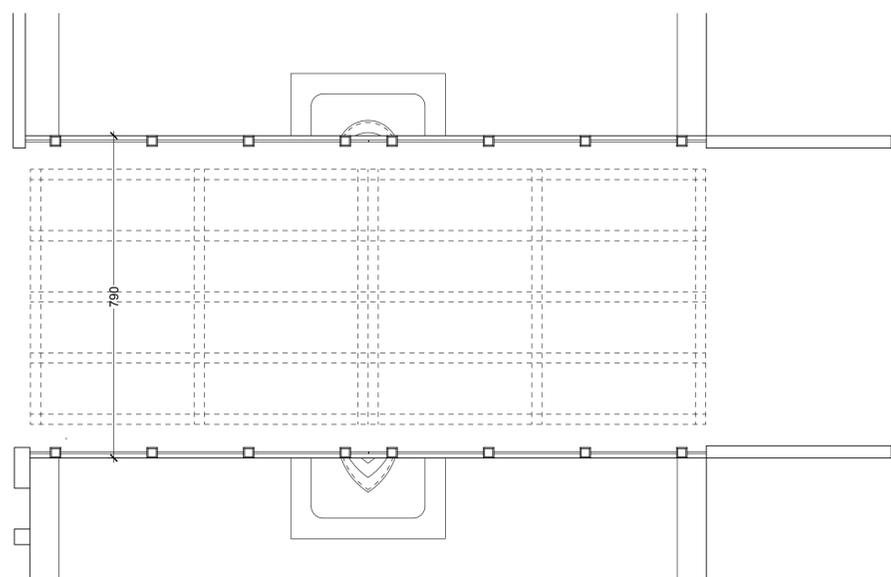

PIANTA QUOTA STRADA

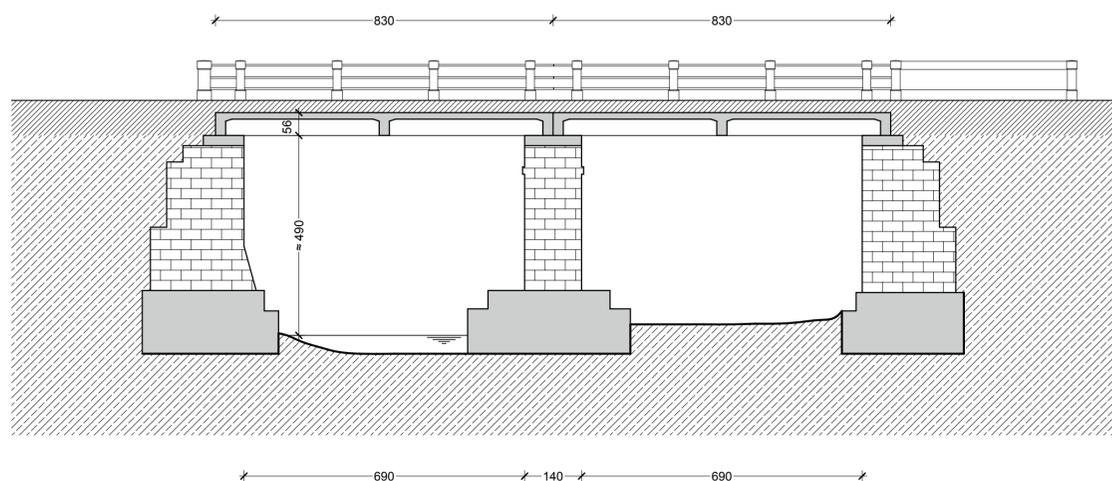

SEZIONE LONGITUDINALE

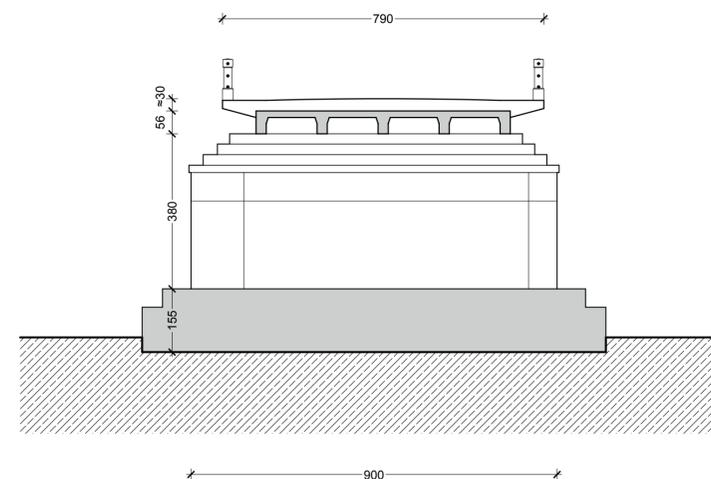

SEZIONE TRASVERSALE

COMUNE DI AREZZO



SERVIZIO PROGETTAZIONE OPERE PUBBLICHE

INTERVENTI DI ADEGUAMENTO STATICO E FUNZIONALE
DEL PONTE SUL TORRENTE CHIASSA IN LOCALITÀ CHIASSA
SUPERIORE ALL'INCROCIO CON LA S. P. 43 DELLA LIBBIA



progetto di fattibilità tecnico-economica

Elaborato 05

Tavola 03 STATO ATTUALE - architettonico

- pianta quota alveo torrente
- pianta quota strada
- sezione longitudinale
- sezione trasversale

Progettista
Dott. Ing. Lucio Cappetti

Data: aprile 2025 Aggiornamento:

Scala: 1:100

Dott. Ing. Lucio Cappetti

via Giordano Bruno n. 65 - 52100 AREZZO (AR)
cell. 333.3046570 - lucio.cappetti@gmail.com - lucio.cappetti@pec.ordingar.it

Responsabile Unico del Progetto
Dott. Ing. Antonella Fabbianelli