



VISTA FRONTALE

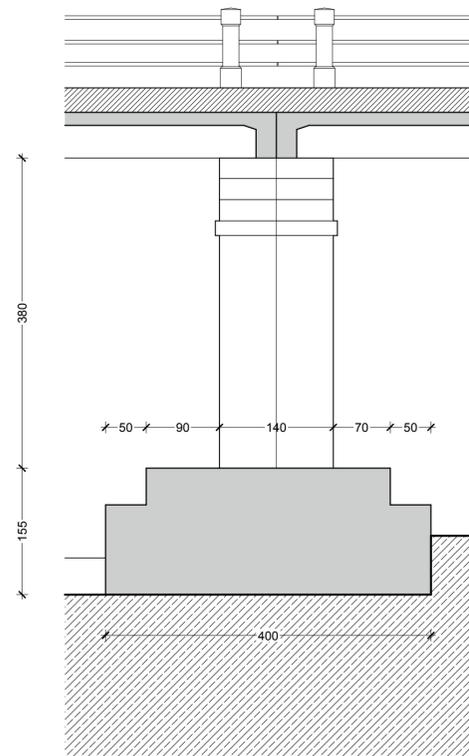

VISTA LATERALE

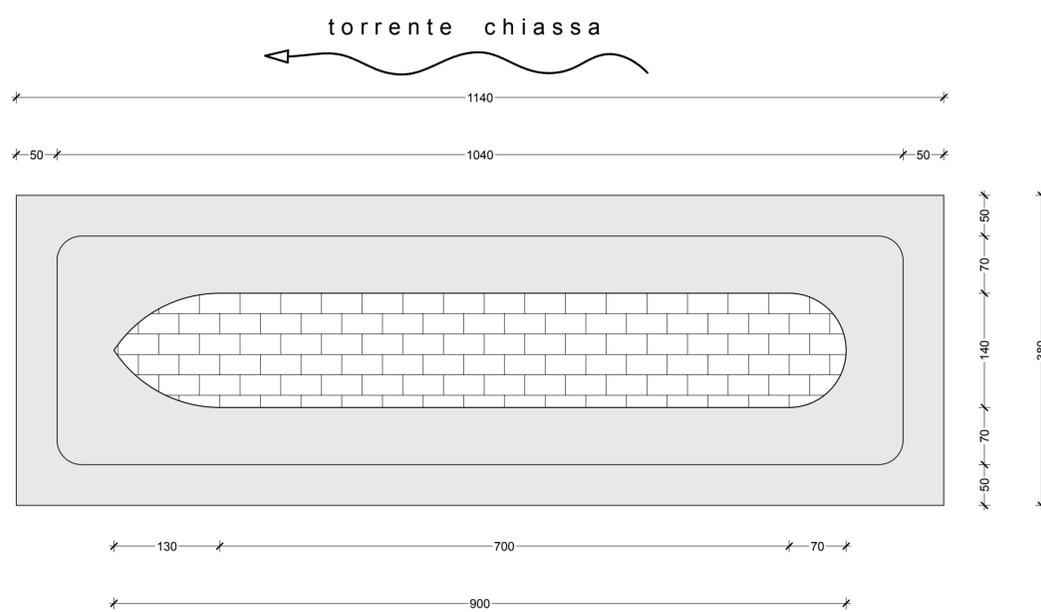

PIANTA FONDAZIONI

COMUNE DI AREZZO



SERVIZIO PROGETTAZIONE OPERE PUBBLICHE

INTERVENTI DI ADEGUAMENTO STATICO E FUNZIONALE  
DEL PONTE SUL TORRENTE CHIASSA IN LOCALITÀ CHIASSA  
SUPERIORE ALL'INCROCIO CON LA S. P. 43 DELLA LIBBIA



progetto di fattibilità tecnico-economica

Elaborato 07

Tavola 05 STATO ATTUALE - strutturale

pila

- pianta fondazioni
- vista frontale
- vista laterale

Progettista  
Dott. Ing. Lucio Cappetti

Data: aprile 2025 Aggiornamento:

Scala: 1: 50

Dott. Ing. Lucio Cappetti

via Giordano Bruno n. 65 - 52100 AREZZO [AR]  
cell. 333.3046570 - lucio.cappetti@gmail.com - lucio.cappetti@pec.ordingar.it

Responsabile Unico del Progetto  
Dott. Ing. Antonella Fabbianelli