



PIANTA IMPALCATO

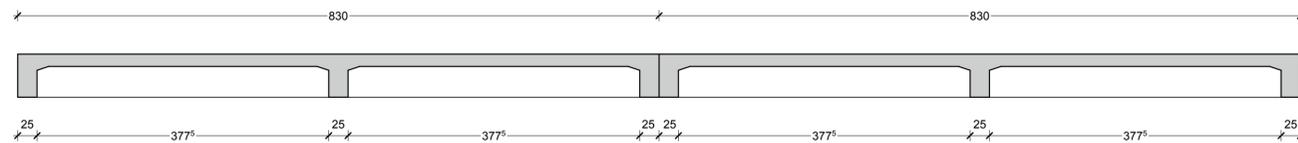



SEZIONE LONGITUDINALE

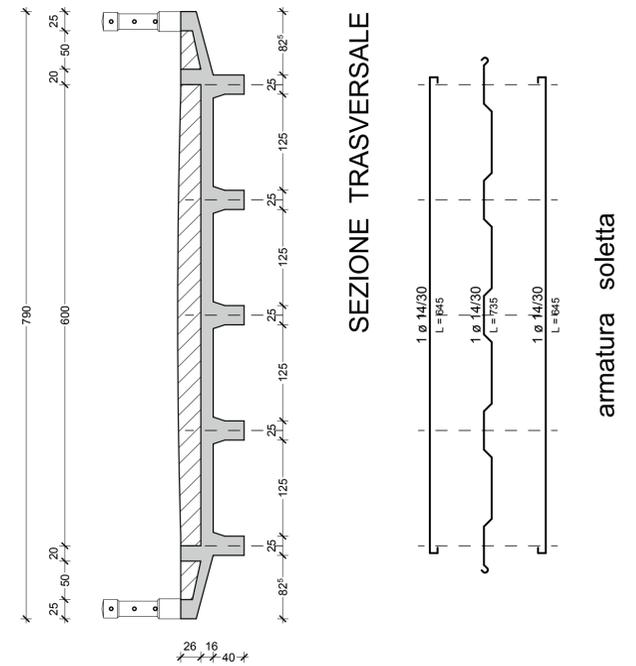


SEZIONE TRASVERSALE

armatura soletta

TRAVI PRINCIPALI

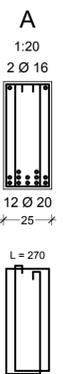
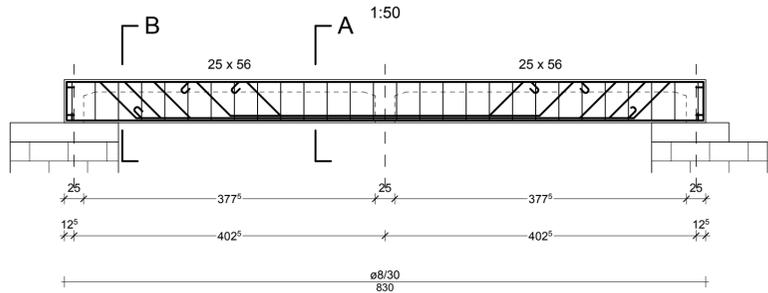


staffa Ø 8

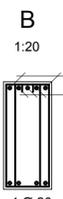


staffa Ø 8


TRAVE SECONDARIA - TRAVERSO

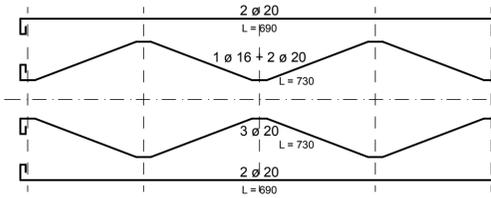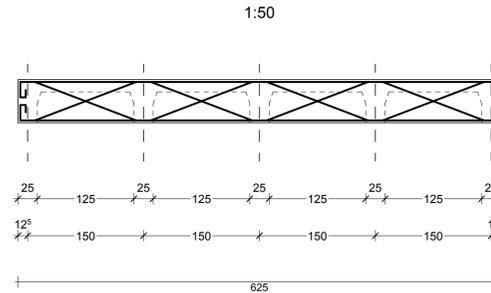

sezione travi terminali

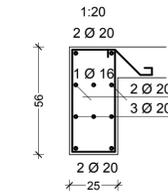

sezione travi intermedie

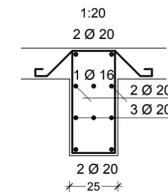

COMUNE DI AREZZO



SERVIZIO PROGETTAZIONE OPERE PUBBLICHE

INTERVENTI DI ADEGUAMENTO STATICO E FUNZIONALE DEL PONTE SUL TORRENTE CHIASSA IN LOCALITÀ CHIASSA SUPERIORE ALL'INCROCIO CON LA S. P. 43 DELLA LIBBIA



progetto di fattibilità tecnico-economica

Elaborato 09

Tavola 07 STATO ATTUALE - strutturale

impalcato

- pianta impalcato
- sezione longitudinale
- sezione trasversale
- carpenteria ed armatura metallica travi
- carpenteria ed armatura metallica soletta

Progettista
Dott. Ing. Lucio Cappetti

Data: aprile 2025 Aggiornamento:

Scala: 1: 50

Dott. Ing. Lucio Cappetti

via Giordano Bruno n. 65 - 52100 AREZZO (AR)
cell. 333.3046570 - lucio.cappetti@gmail.com - lucio.cappetti@pec.ordingar.it

Responsabile Unico del Progetto
Dott. Ing. Antonella Fabbianelli