


24

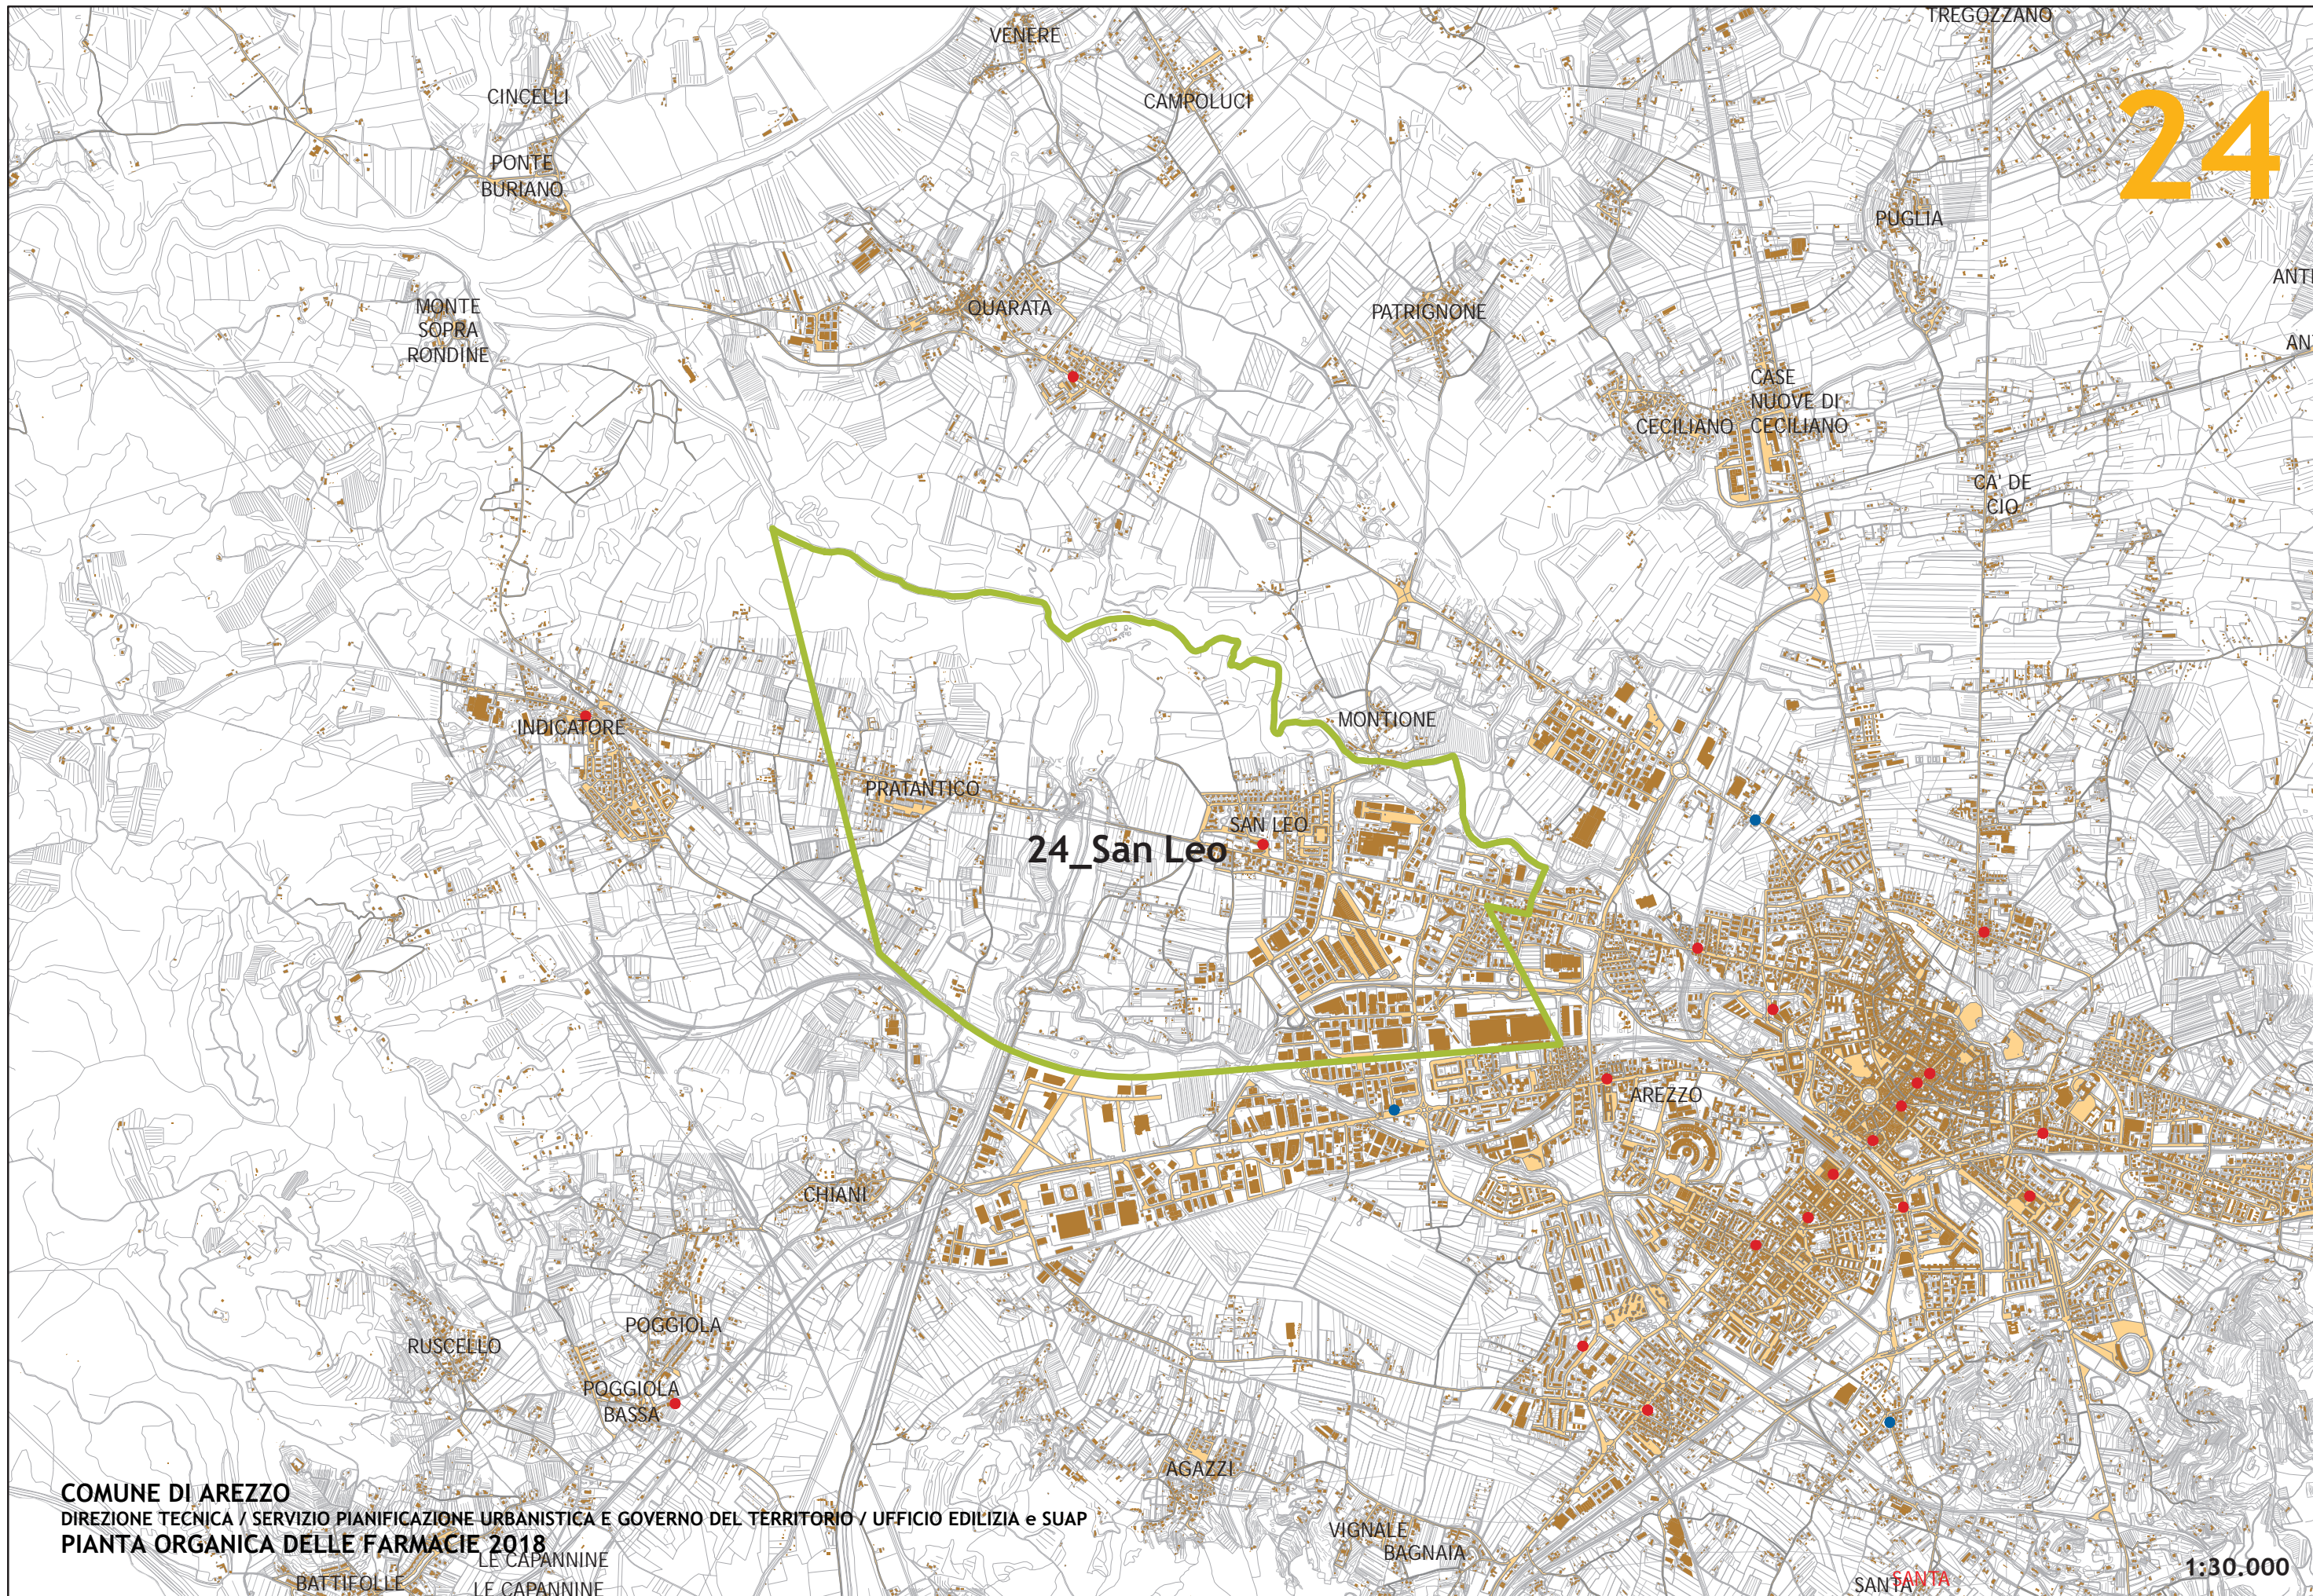

COMUNE DI AREZZO  
DIREZIONE TECNICA / SERVIZIO PIANIFICAZIONE URBANISTICA E GOVERNO DEL TERRITORIO / UFFICIO EDILIZIA e SUAP  
PIANTA ORGANICA DELLE FARMACIE 2018

1:30.000