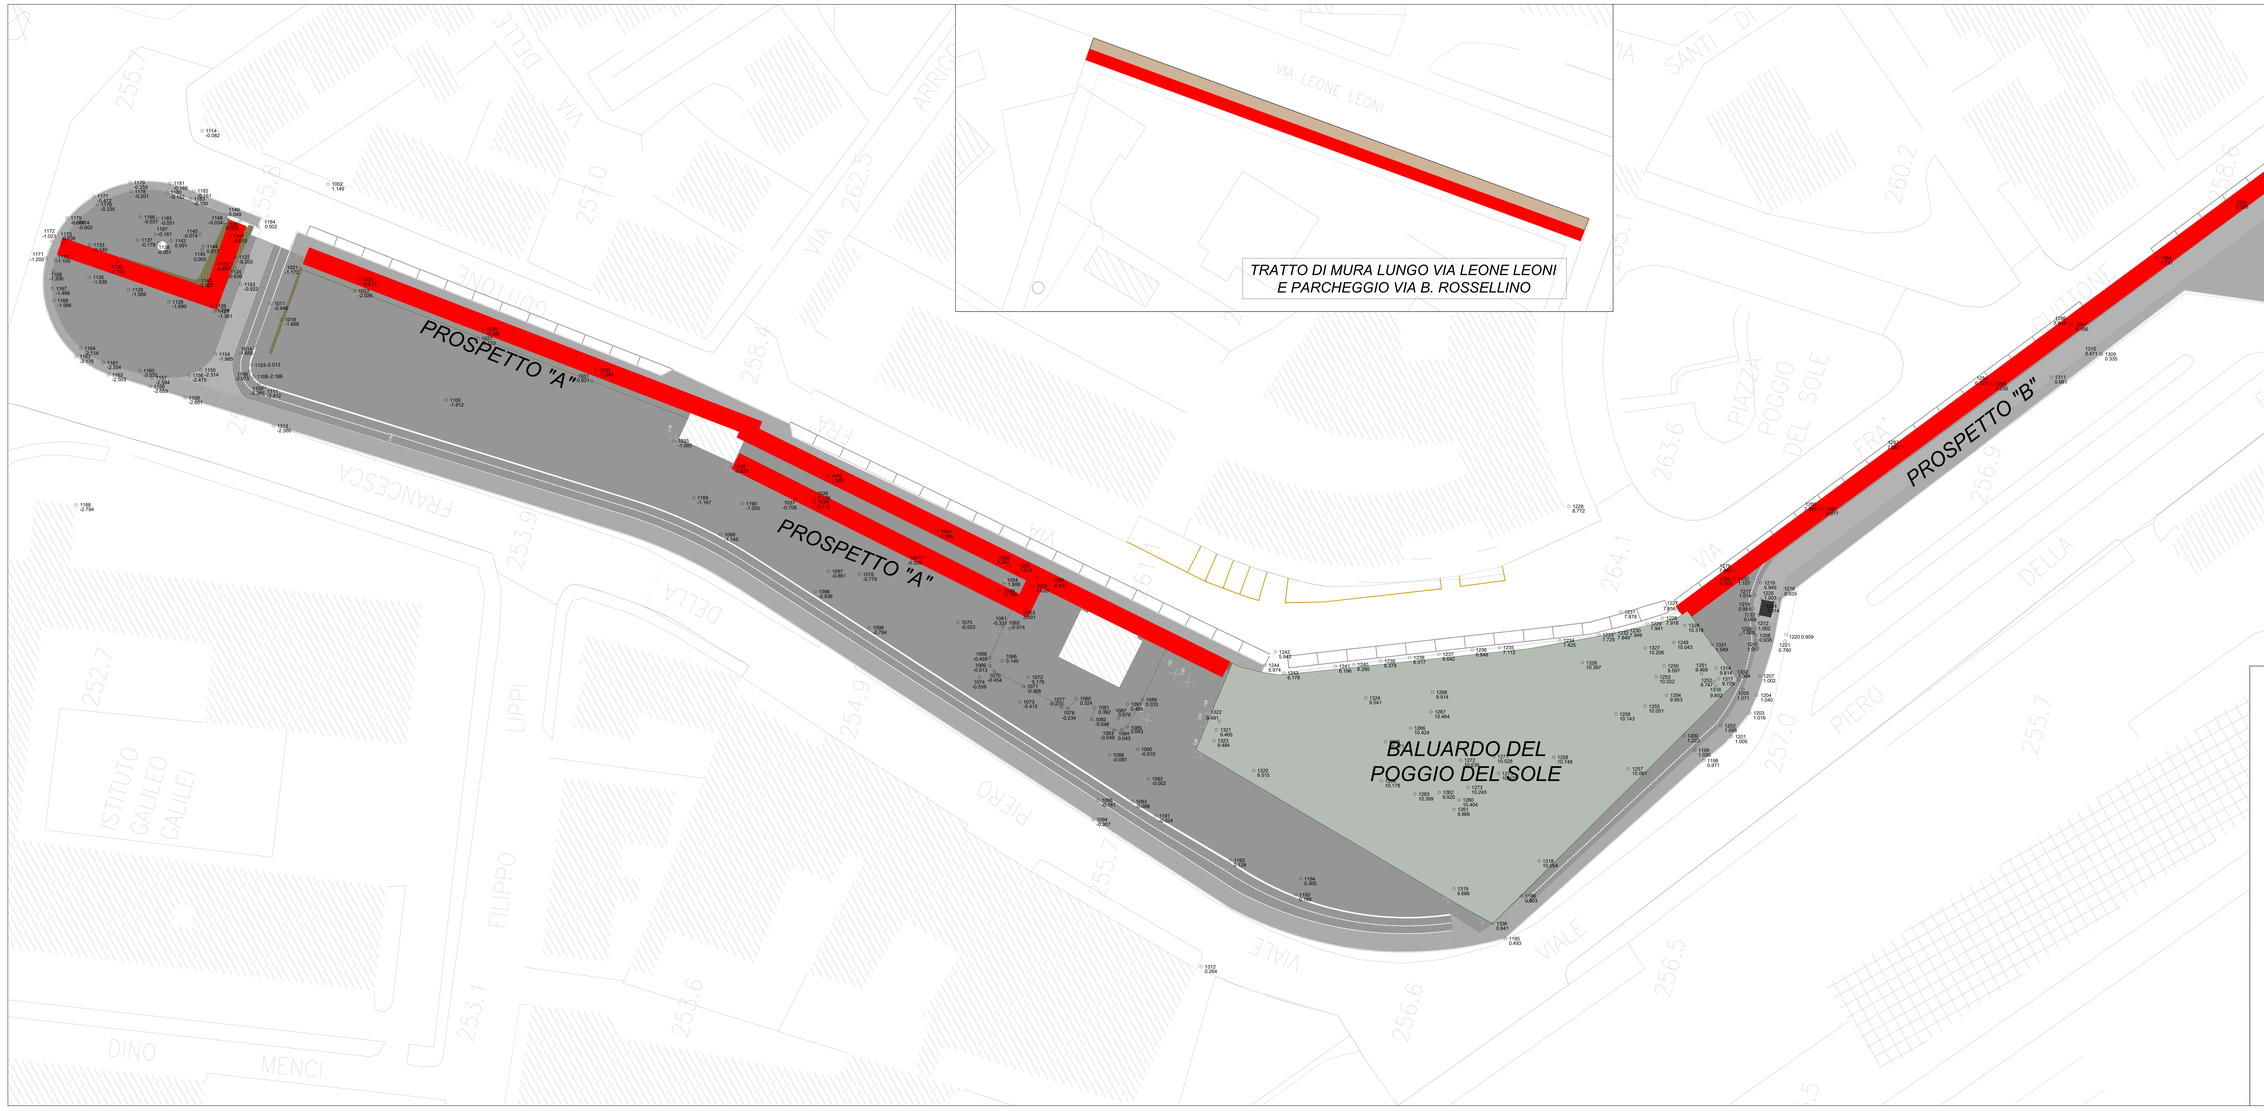

Servizio Progettazione Opere Pubbliche

COMUNE DI AREZZO

RIGENERAZIONE URBANA DELL'AREA "BALDACCIO", VIA BERNARDO ROSSELLINO E AREE LIMITROFE

Restauro del paramento murario che si sviluppa su via Fra' Guittone e lungo il parcheggio di Via Bernardo Rossellino

Finanziato dall'Unione europea NextGenerationEU

Italiadomani PIANO NAZIONALE DI RIPRESA E RESILIENZA

MINISTERO DELL'INTERNO

PNRR - M5.C2 - Investimento 2.1

Progetto esecutivo

Documento:	Descrizione:
TAV 03	Rilievo plano/altimetrico

Progettista opere edili:
ing. Andrea Lazzeroni
arch. Simona Ciofini
geom. Mirko Latorraca

Servizio Progettazione Opere Pubbliche

Data: 15/05/2023

Prot: 2023/67868-L.1154/2022

Responsabile Unico del Procedimento:
ing. Antonella Fabbianelli

CUP: B19J21002420001