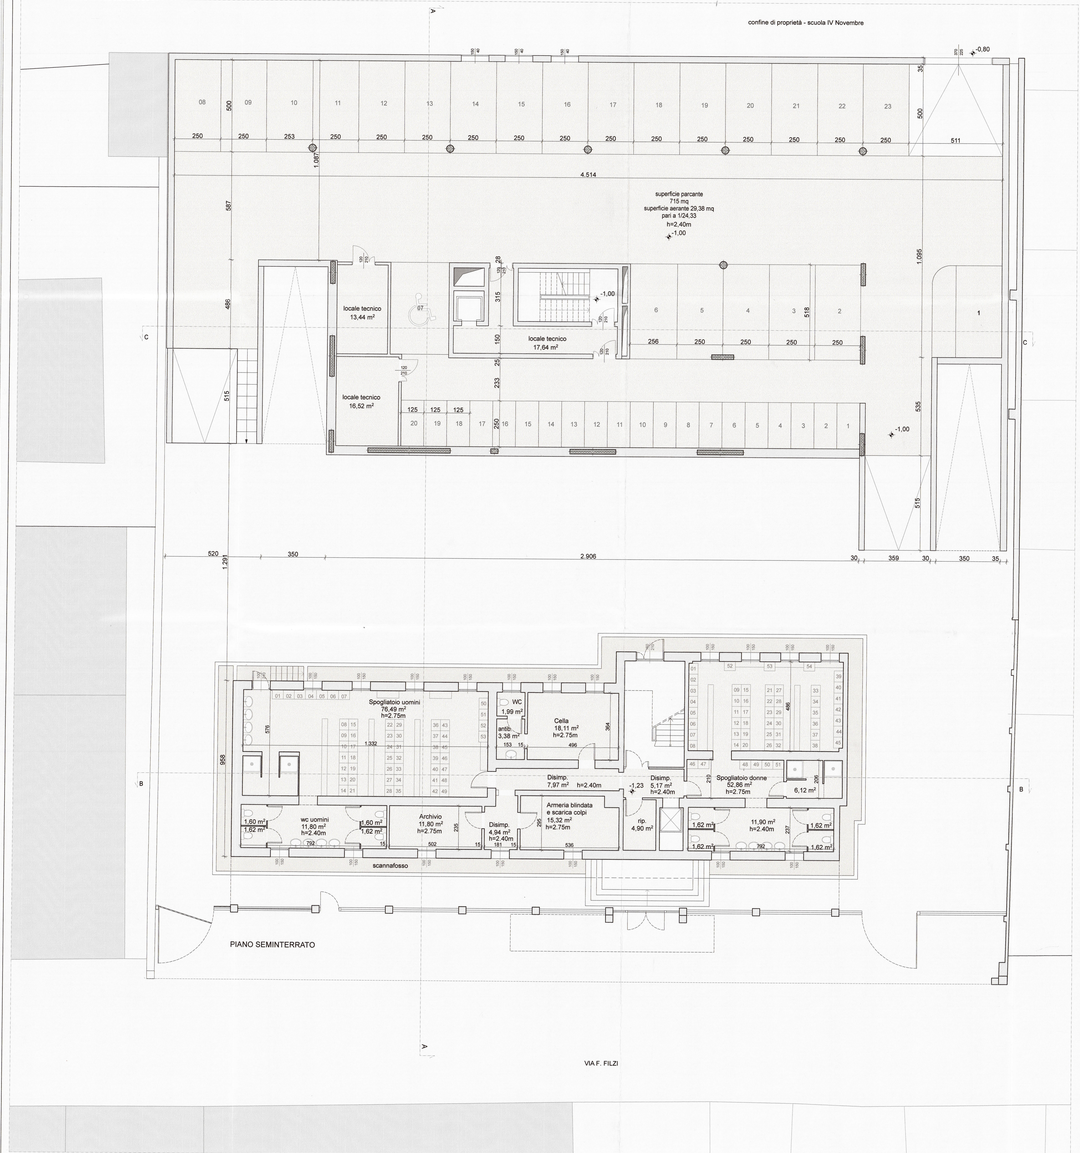

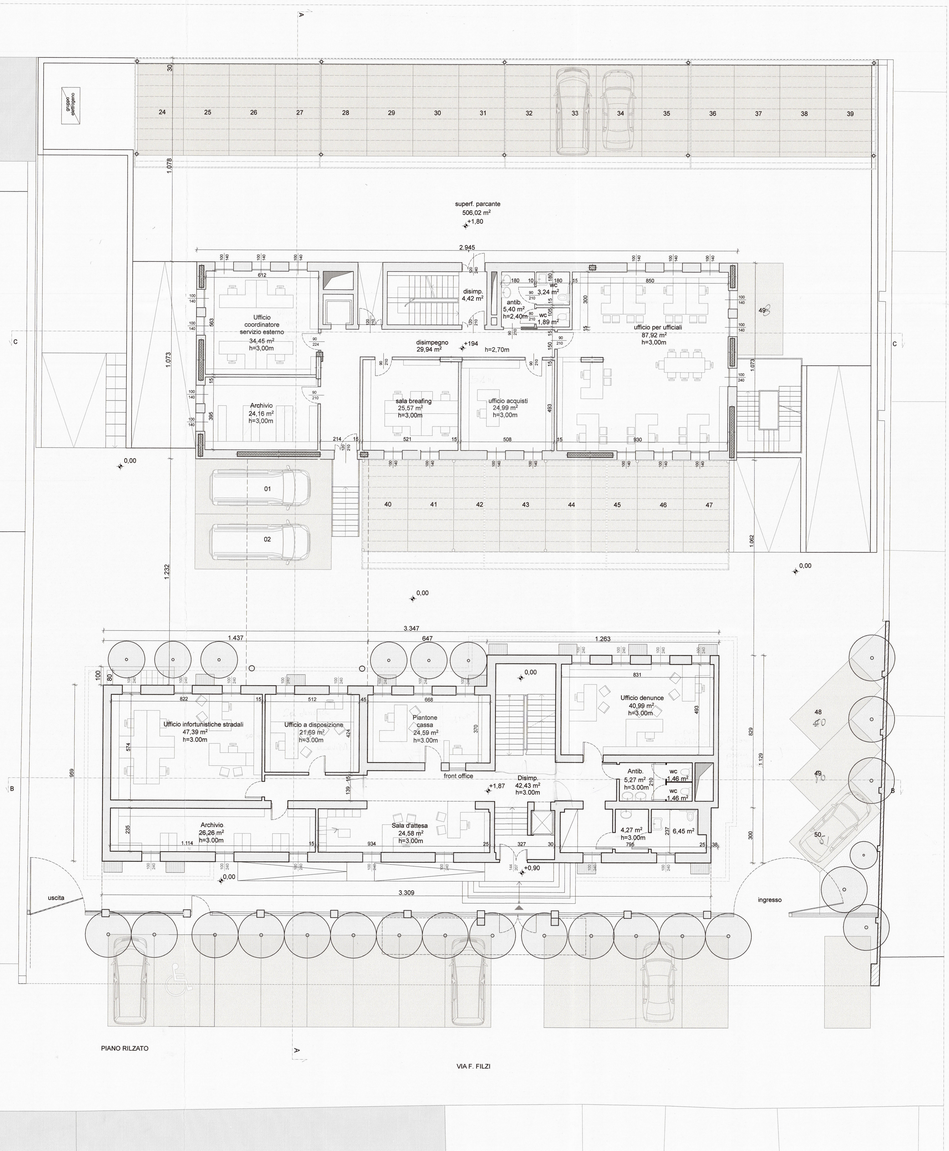

DIMOSTRAZIONE RAPPORTI AERO-ILLUMINANTI							
	DESTINAZIONE D'USO	ALTEZZA NETTA	SUPERFICIE NETTA UTILE (mq)	SUPERFICIE AERANTE (mq)	R.A.I.	INTEGRAZ. Volti	
PIANO SEMINTERRATO							
EDIFICIO ESISTENTE	SPOGLIATOIO UOMINI	2,75	76,49	8,10	0,106	8 volti	
	BAGNI UOMINI	2,40	11,80			8 volti	
	ARCHIVIO	2,75	11,80	1,50	0,127	0,5 volti	
	DISIMPEGNO	2,40	4,94	1,50	0,304		
	ARMERIA BLINDATA	2,75	15,32	1,50	0,098		
	DISIMPEGNO	2,40	4,94	1,50	0,304		
	DISIMPEGNO	2,40	7,97				
	DISIMPEGNO	2,40	5,17				
	CELLA	2,75	18,11	3,00	0,166		
	SPOGLIATOIO DONNE	2,75	52,86	6,00	0,114	8 volti	
	WC DONNE	2,40	11,90	3,00	0,252	8 volti	
	TOTALE P. SEMINTERRATO		221,30				
	PIANO RIALZATO						
EDIFICIO ESISTENTE	UFFICIO INFORTUNISTICHE STRADALI	3,00	47,39	7,20	0,152	0,12 p/mq	39,6 mc/hp
	UFFICIO A DISPOSIZIONE	3,00	21,00	4,80	0,229	0,12 p/mq	39,6 mc/hp
	PIANTONE CASSA	3,00	24,59	7,20	0,293	0,12 p/mq	39,6 mc/hp
	ARCHIVIO	3,00	26,26	7,20	0,274	0,5 volti	
	DISIMPEGNO	3,00	42,43	2,40	0,057		
	SALA D'ATTESA	3,00	24,58	4,80	0,195	0,2 p/mq	39,6 mc/hp
	UFFICIO DENUNCE	3,00	40,99	9,60	0,234	0,12 p/mq	39,6 mc/hp
	ANTIBAGNO	3,00	5,27				
	WC	3,00	2,92			8 volti	
	ANTIBAGNO	3,00	4,27				
	WC	3,00	6,45	2,40	0,372	8 volti	
EDIFICIO NUOVO	UFFICIO COORDINATORE SERVIZIO ESTERNO	3,00	34,45	7,00	0,203	0,12 p/mq	39,6 mc/hp
	ARCHIVIO	3,00	24,16	2,80	0,116	0,5 volti	
	DISIMPEGNO	2,70	29,94				
	SALA BREAFING	3,00	25,57	2,80	0,110	0,6 p/mq	36 mc/hp
	UFFICIO ACQUISTI	3,00	24,99	2,80	0,112	0,66 p/mq	39,6 mc/hp
	UFFICIO PER UFFICIALI	3,00	87,92	12,60	0,143	0,12 p/mq	39,6 mc/hp
	ANTIBAGNO	2,40	5,40				
	WC DISABILE	2,40	3,24			8 volti	
	WC	2,40	1,89			8 volti	
	TOTALE P. RIALZATO		412,36				

COMUNE DI AREZZO
SERVIZIO PROGETTAZIONE OPERE PUBBLICHE

Bando procedura aperta per partenariato pubblico privato, ai sensi dell'art. 3 c.1 lett. EEE), art. 180 e art. 187 D.Lgs 50/2016, concernente la Progettazione Definitiva (da acquisire in sede di offerta), la Progettazione Esecutiva, il finanziamento, la realizzazione dei lavori ed il servizio di manutenzione pluriennale, della
NUOVA SEDE DEL COMANDO DELLA POLIZIA MUNICIPALE DI AREZZO
CUP B12G18000050002 - CIG 7749134SAC

TIMBRI E FIRME

A.T.I.

SELI MANUTENZIONI GENERALI S.r.l.
Via Donizetti, 46
20900 - MONZA (MB)

SELI MANUTENZIONI GENERALI SRL con sede in 20900 Monza (MB) Via Donizetti 46

BRACCIANTI EDILIZIA s.r.l.
Via Barsillana, 11
56010 VICOPISANO (Pisa)
P.I./C.F. Vp 01660330507

BRACCIANTI EDILIZIA SRL con sede in 56010 Vicopisano (Pi) Via Barsillana 11 stradario 12800

Iccrea BancaImpresa S.p.A.
P.I. 01122141003 C.F. 03053920588
[Partita Padani]

ICCREA BANCAIMPRESA S.P.A. con sede in 00178 ROMA Via Lucrezia Romana 41/47

Via Goffredo Gotfredi n.5
20161 Milano
planeo srl P.I. e C.F. 09128240961

RTP PROGETTISTI DA COSTITUIRSI

PLANEO SRL - Capogruppo mandataria
ARCH. MARCO BONERA - mandante
ARCH. ALESSANDRO GAMBARETTI - mandante
ING SRL - mandante
DOTT. GEOL. ALBERTO PERUZZINI - mandante
ARCH. STEFANO NERVI - mandante e giovane professionista

FASE PROGETTUALE	PROGETTO DEFINITIVO	
AREA PROGETTUALE	ARCHITETTONICO	
PROGETTO: PIANTE PIANO SEMINTERRATO E RIALZATO		SCALA 1:100
0 / rev. 1 / 2 / 3 / 4 — DATA	Febbraio 2019	ELABORATO N. A09

QUESTO DISEGNO NON PUO' ESSERE RIPRODOTTO O CEDUTO A TERZI SENZA AUTORIZZAZIONE SCRITTA