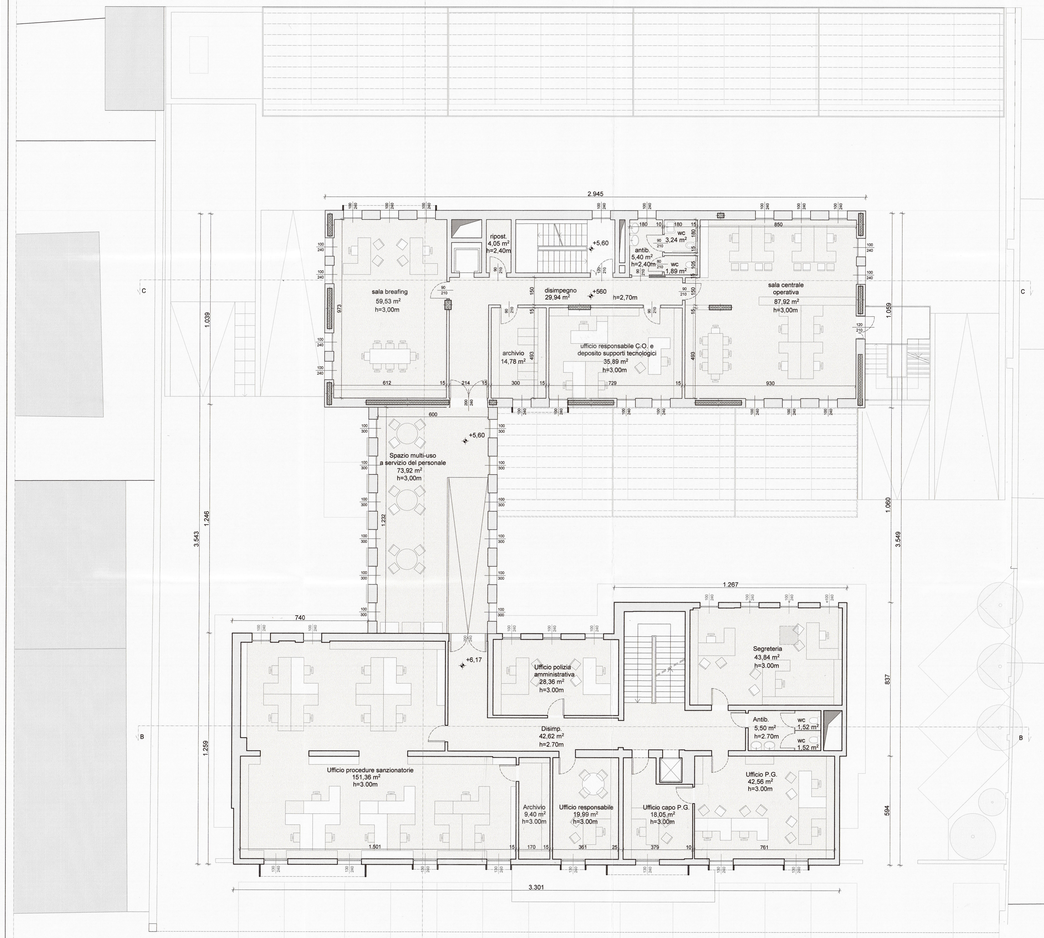

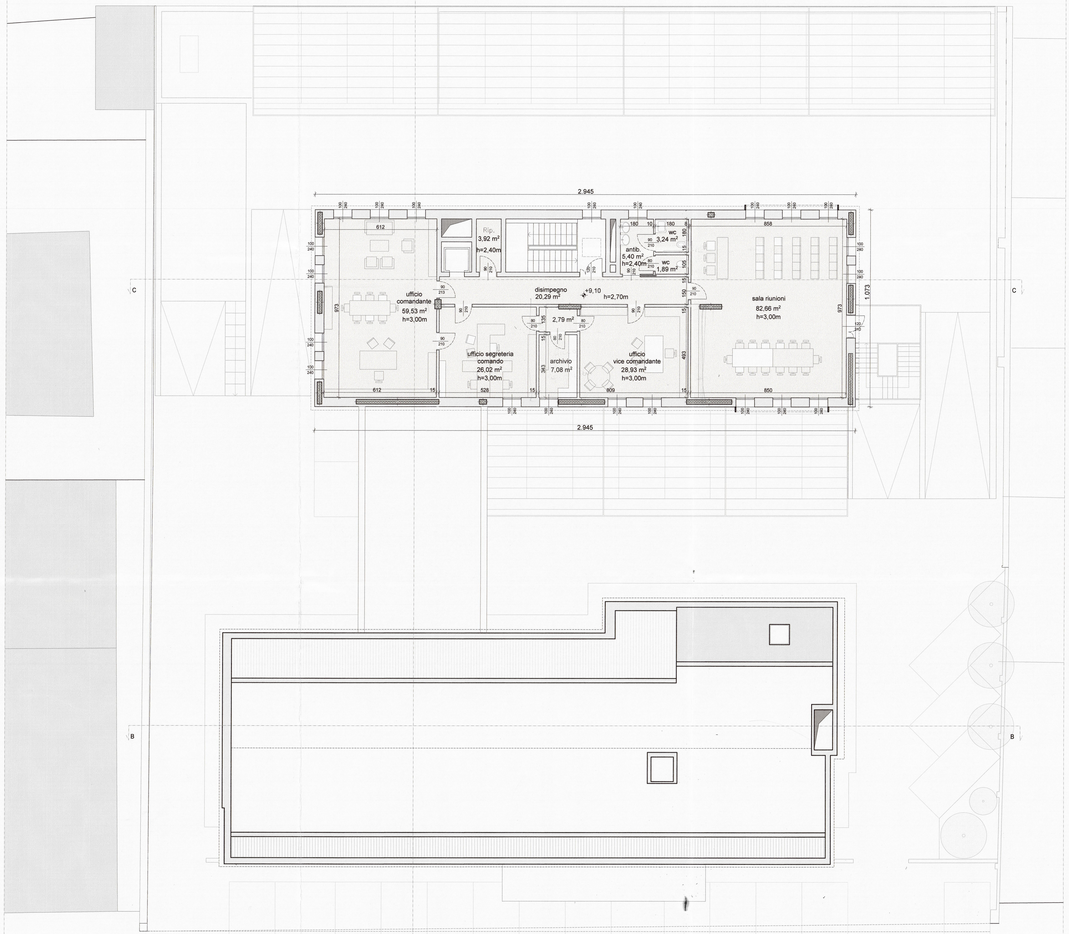

	DESTINAZIONE D'USO	ALTEZZA NETTA	SUPERFICIE NETTA UTILE (mq)	SUPERFICIE AERANTE (mq)	R.A.I.	INTEGRAZ. Volth	
	PIANO PRIMO						
ESERCIZIO ESISTENTE	UFFICIO PROCEDURE SANZIONATORIE	3,00	151,36	17,28	0,114	0,12pi/mq	39,6 mc/h/p
	ARCHIVIO	3,00	9,40			0,5 vol/h	
	DISIMPEGNO	2,70	42,60				
	UFFICIO POLIZIA AMMINISTRATIVA	3,00	28,36	7,20	0,254	0,12 p/mq	39,6 mc/h/p
	UFFICIO RESPONSABILE	3,00	19,99	3,12	0,156	0,06 p/mq	39,6 mc/h/p
	UFFICIO CAPO P.G.	3,00	18,05	3,12	0,173	0,06 p/mq	39,6 mc/h/p
	UFFICIO P.G.	3,00	42,56	6,24	0,147	0,12 p/mq	39,6 mc/h/p
	SEGRETERIA	3,00	43,84	9,60	0,219	0,12 p/mq	39,6 mc/h/p
	ANTIBAGNO	2,70	5,50				
	WC	2,70	1,52			8 vol/h	
	WC	2,70	1,52	2,40	1,579	8 vol/h	
ESERCIZIO NUOVO	SPAZIO MULTIUSO A SERVIZIO DEL PERSONALE	3,00	73,92	36,00	0,487	0,2 p/mq	39,6 mc/h/p
	SALA BREAFING	3,00	59,53	16,80	0,282	0,6 p/mq	36 mc/h/p
	DISIMPEGNO	2,40	29,94			0,5 vol/h	
	ARCHIVIO	3,00	14,78				
	UFF. RESPONSABILE C.O. E DEPOSITO SUPPORTI TECNOLOGICI	3,00	36,89	7,20	0,195	0,12 p/mq	39,6 mc/h/p
	ANTIBAGNO	2,40	5,40	2,40	0,444		
	WC DISABILI	2,40	3,24	12,60	3,889	8 vol/h	
	WC	2,40	1,89			8 vol/h	
	SALA CENTRALE OPERATIVA	3,00	87,92	19,20	0,218	0,12 p/mq	39,6 mc/h/p
	TOTALE P. PRIMO		1230,91				

DIMOSTRAZIONE RAPPORTI AERO-ILLUMINANTI

	DESTINAZIONE D'USO	ALTEZZA NETTA	SUPERFICIE NETTA UTILE (mq)	SUPERFICIE AERANTE (mq)	R.A.I.	INTEGRAZ. Volth	
	PIANO SECONDO						
ESERCIZIO NUOVO	UFFICIO COMANDANTE	3,00	59,53	16,80	0,282	0,06 p/mq	39,6 mc/h/p
	DISIMPEGNO	2,70	20,29				
	UFFICIO SEGRETERIA COMANDO	3,00	26,02	2,40	0,092	0,12 p/mq	39,6 mc/h/p
	UFFICIO VICE-COMANDANTE	3,00	28,93	4,80	0,166	0,06 p/mq	39,6 mc/h/p
	ANTIBAGNO	2,40	5,40	2,40	0,444		
	WC DISABILI	2,40	3,24	12,60	3,889	8 vol/h	
	WC	2,40	1,89			8 vol/h	
	SALA RIUNIONI	3,00	82,66	19,20	0,232	0,6 p/mq	36 mc/h/p
	TOTALE P. SECONDO		1937,52				

COMUNE DI AREZZO
SERVIZIO PROGETTAZIONE OPERE PUBBLICHE

Bando procedura aperta per partenariato pubblico privato, ai sensi dell'art. 3 c.1 lett. EEE), art. 180 e art. 187 D.Lgs 50/2016, concernente la Progettazione Definitiva (da acquisire in sede di offerta), la Progettazione Esecutiva, il finanziamento, la realizzazione dei lavori ed il servizio di manutenzione pluriennale, della
NUOVA SEDE DEL COMANDO DELLA POLIZIA MUNICIPALE DI AREZZO
CUP B12G18000050002 - CIG 77491343AC

TIMBRI E FIRME

SELI MANUTENZIONI GENERALI S.r.l.
Via Giuseppe Garibaldi, 46
20900 MONZA (MB)

BRACCIANTI EDILIZIA s.r.l.
Via Barsilliana, 11
56010 VICOPISANO (Pisa)
P.I./C.F. 00166230808

Iccrea Bancalmpresa S.p.A.
P.I. 01021491001 C.F. 03263280589

[Arch. Nervi Paolo]
Via Giulio Grilli n.3
20124 Milano
planeo srl P.I. e C.F. 04844240961

ING. SALVATORE LA LA
VIA [illegible]
[illegible]

A.T.I.

SELI MANUTENZIONI GENERALI S.r.l.
SELI MANUTENZIONI GENERALI SRL con sede in 20900 Monza (MB) Via Donizetti 46

BRACCIANTI EDILIZIA SRL con sede in 56010 Vicopisano (PI) Via Barsilana 11 stradario 12800

ICCREA BANCAIMPRESA S.P.A. con sede in 00178 ROMA Via Lucrezia Romana 41/47

RTP PROGETTISTI DA COSTITUIRSI

PLANEO SRL - Capogruppo mandataria
ARCH. MARCO BONERA - mandante
ARCH. ALESSANDRO GAMBARETTI - mandante
ING SRL - mandante
DOTT. GEOL. ALBERTO PERUZZINI - mandante
ARCH. STEFANO NERVI - mandante e giovane professionista

FASE PROGETTUALE	**PROGETTO DEFINITIVO**
AREA PROGETTUALE	ARCHITETTONICO
PROGETTO: PIANTE PIANI PRIMO E SECONDO	SCALA 1:100
DATA	**Febbraio 2019**
ELABORATO N.	**A10**

REVISIONI	REV.	DATA	MODIFICHE
	1		
	2		
	3		
	4		

QUESTO DISEGNO NON PUO' ESSERE RIPRODOTTO NE' AD ALTRI MOSTRATO NE' USATO A FINE DI TERZI SE NON PER MEZZO DI CONTRATTO SCRITTO DELL'AUTORE