


PLANIMETRIA GENERALE

RESEDE SCOLASTICO

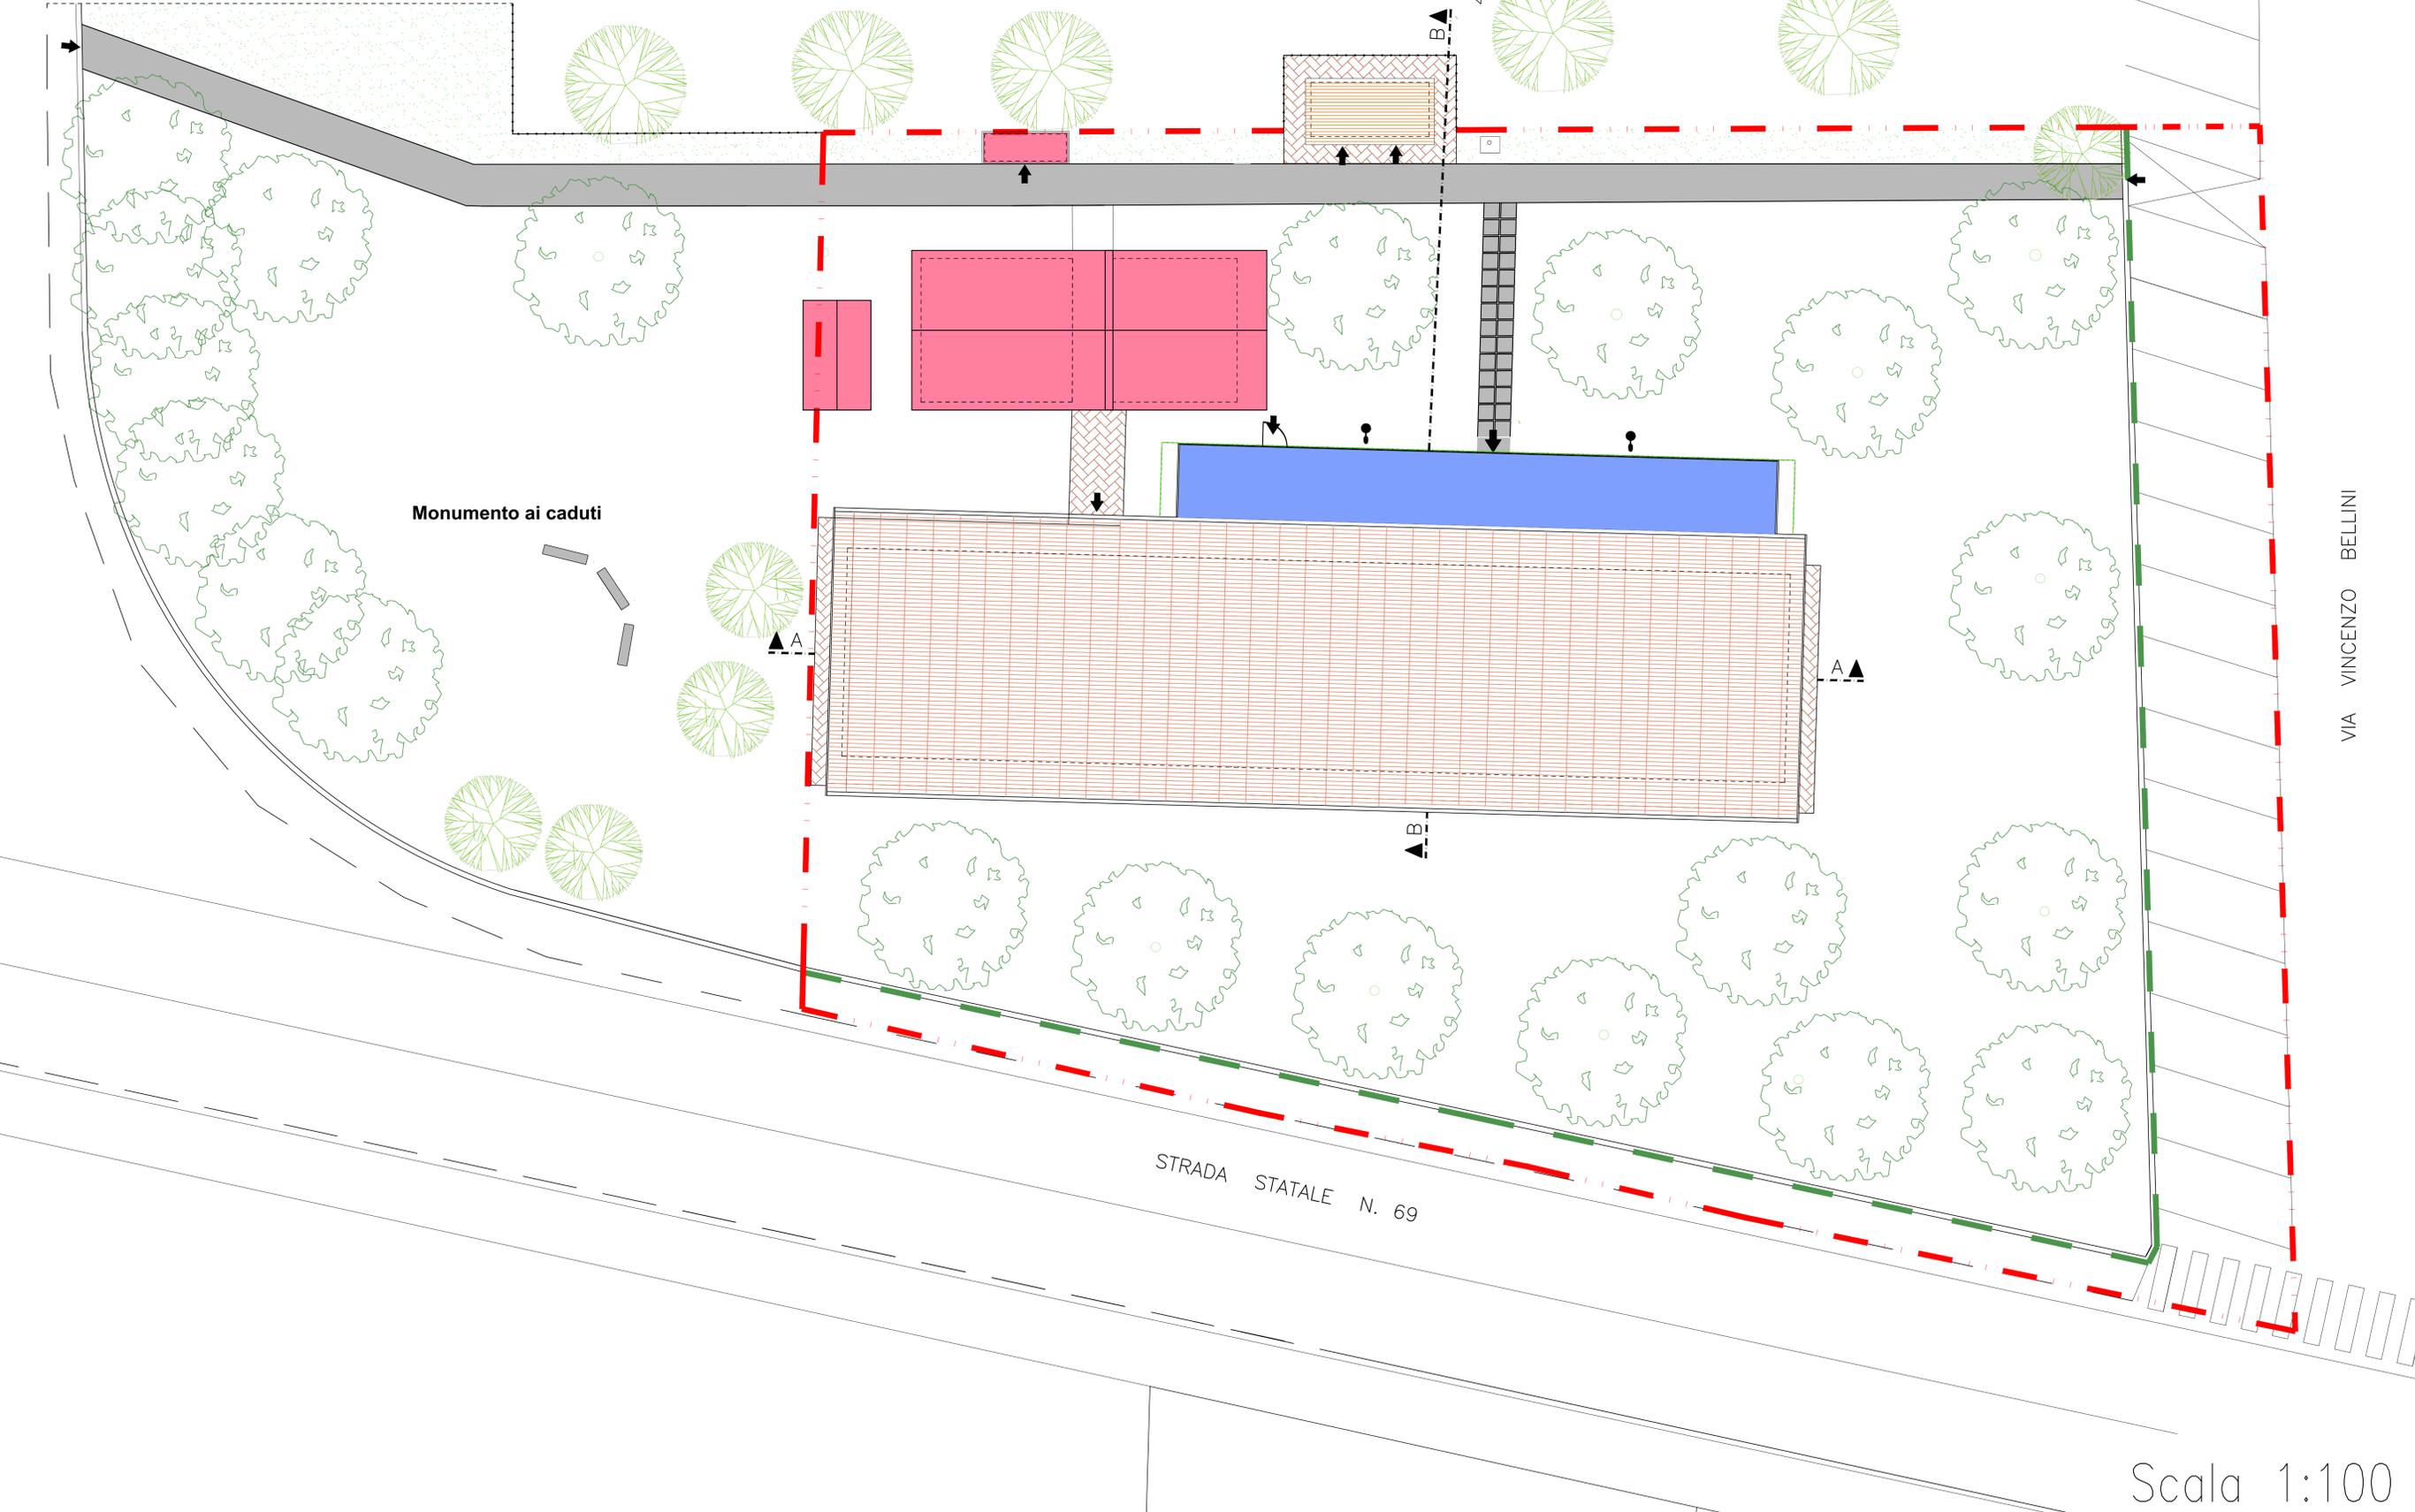

PLANIMETRIA CATASTALE
SEZ. A FG 103 P.LLA 992

- MANUFATTI ABUSIVI
- CONFINI CATASTALI PARTICELLA 992
COMUNE DI AREZZO FOGLIO 103/A
- DELIMITAZIONE AREA DI PERTINENZA
DEI CAMPI SPORTIVI

VIA VINCENZO BELLINI

STRADA STATALE N. 69

Scala 1:100

COMUNE DI AREZZO	COMITENTE COMUNE DI AREZZO Ufficio Sport, Giovani e Terzo Settore	TAV. 1
	OPERA AREA BOCCHE "SAN LEO" Loc. San Leo - AREZZO	SCALA 1:100
	OGGETTO DELL'ELABORATO PLANIMETRIA GENERALE, ESTRATTO PLANIMETRIA CATASTALE, DELIMITAZIONE AREA DI INTERVENTO	DATA MARZO 2023
	PROGETTISTA Ing. Nadia Brogi Ufficio sport, giovani e terzo settore	Timbro e Firma
	RESPONSABILE UNICO DEL PROCEDIMENTO Dott.ssa Paola Buoncompagni Ufficio sport, giovani e terzo settore	Timbro e Firma