

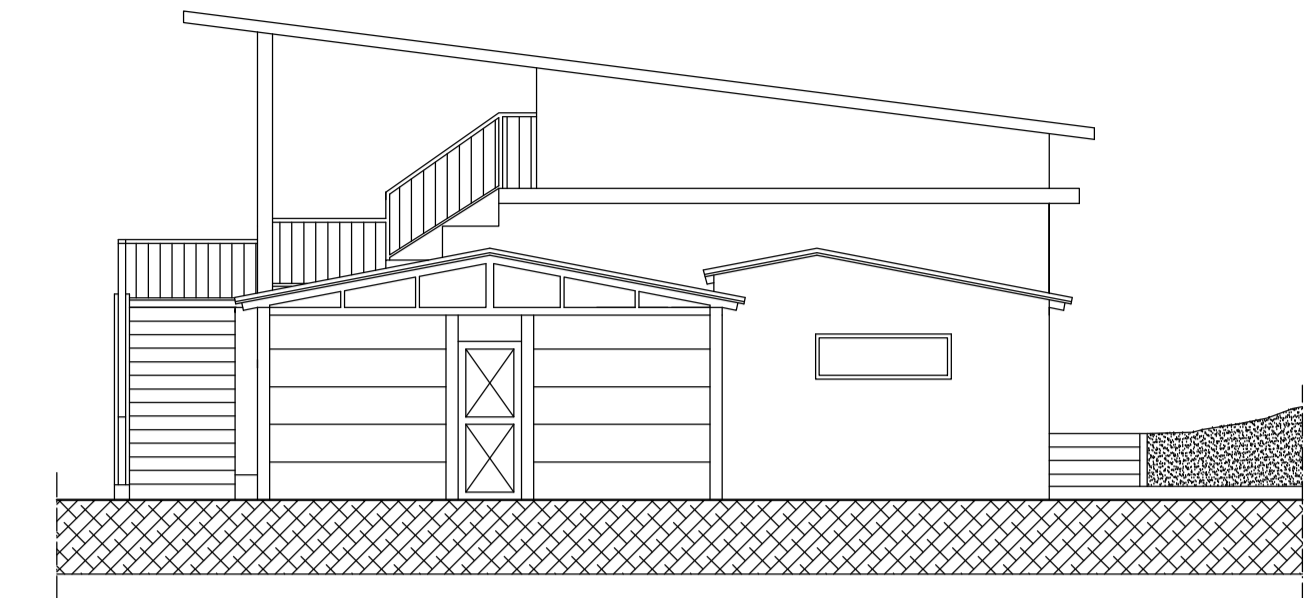



 MANUFATTO PRIVO DI TITOLO EDILIZIO

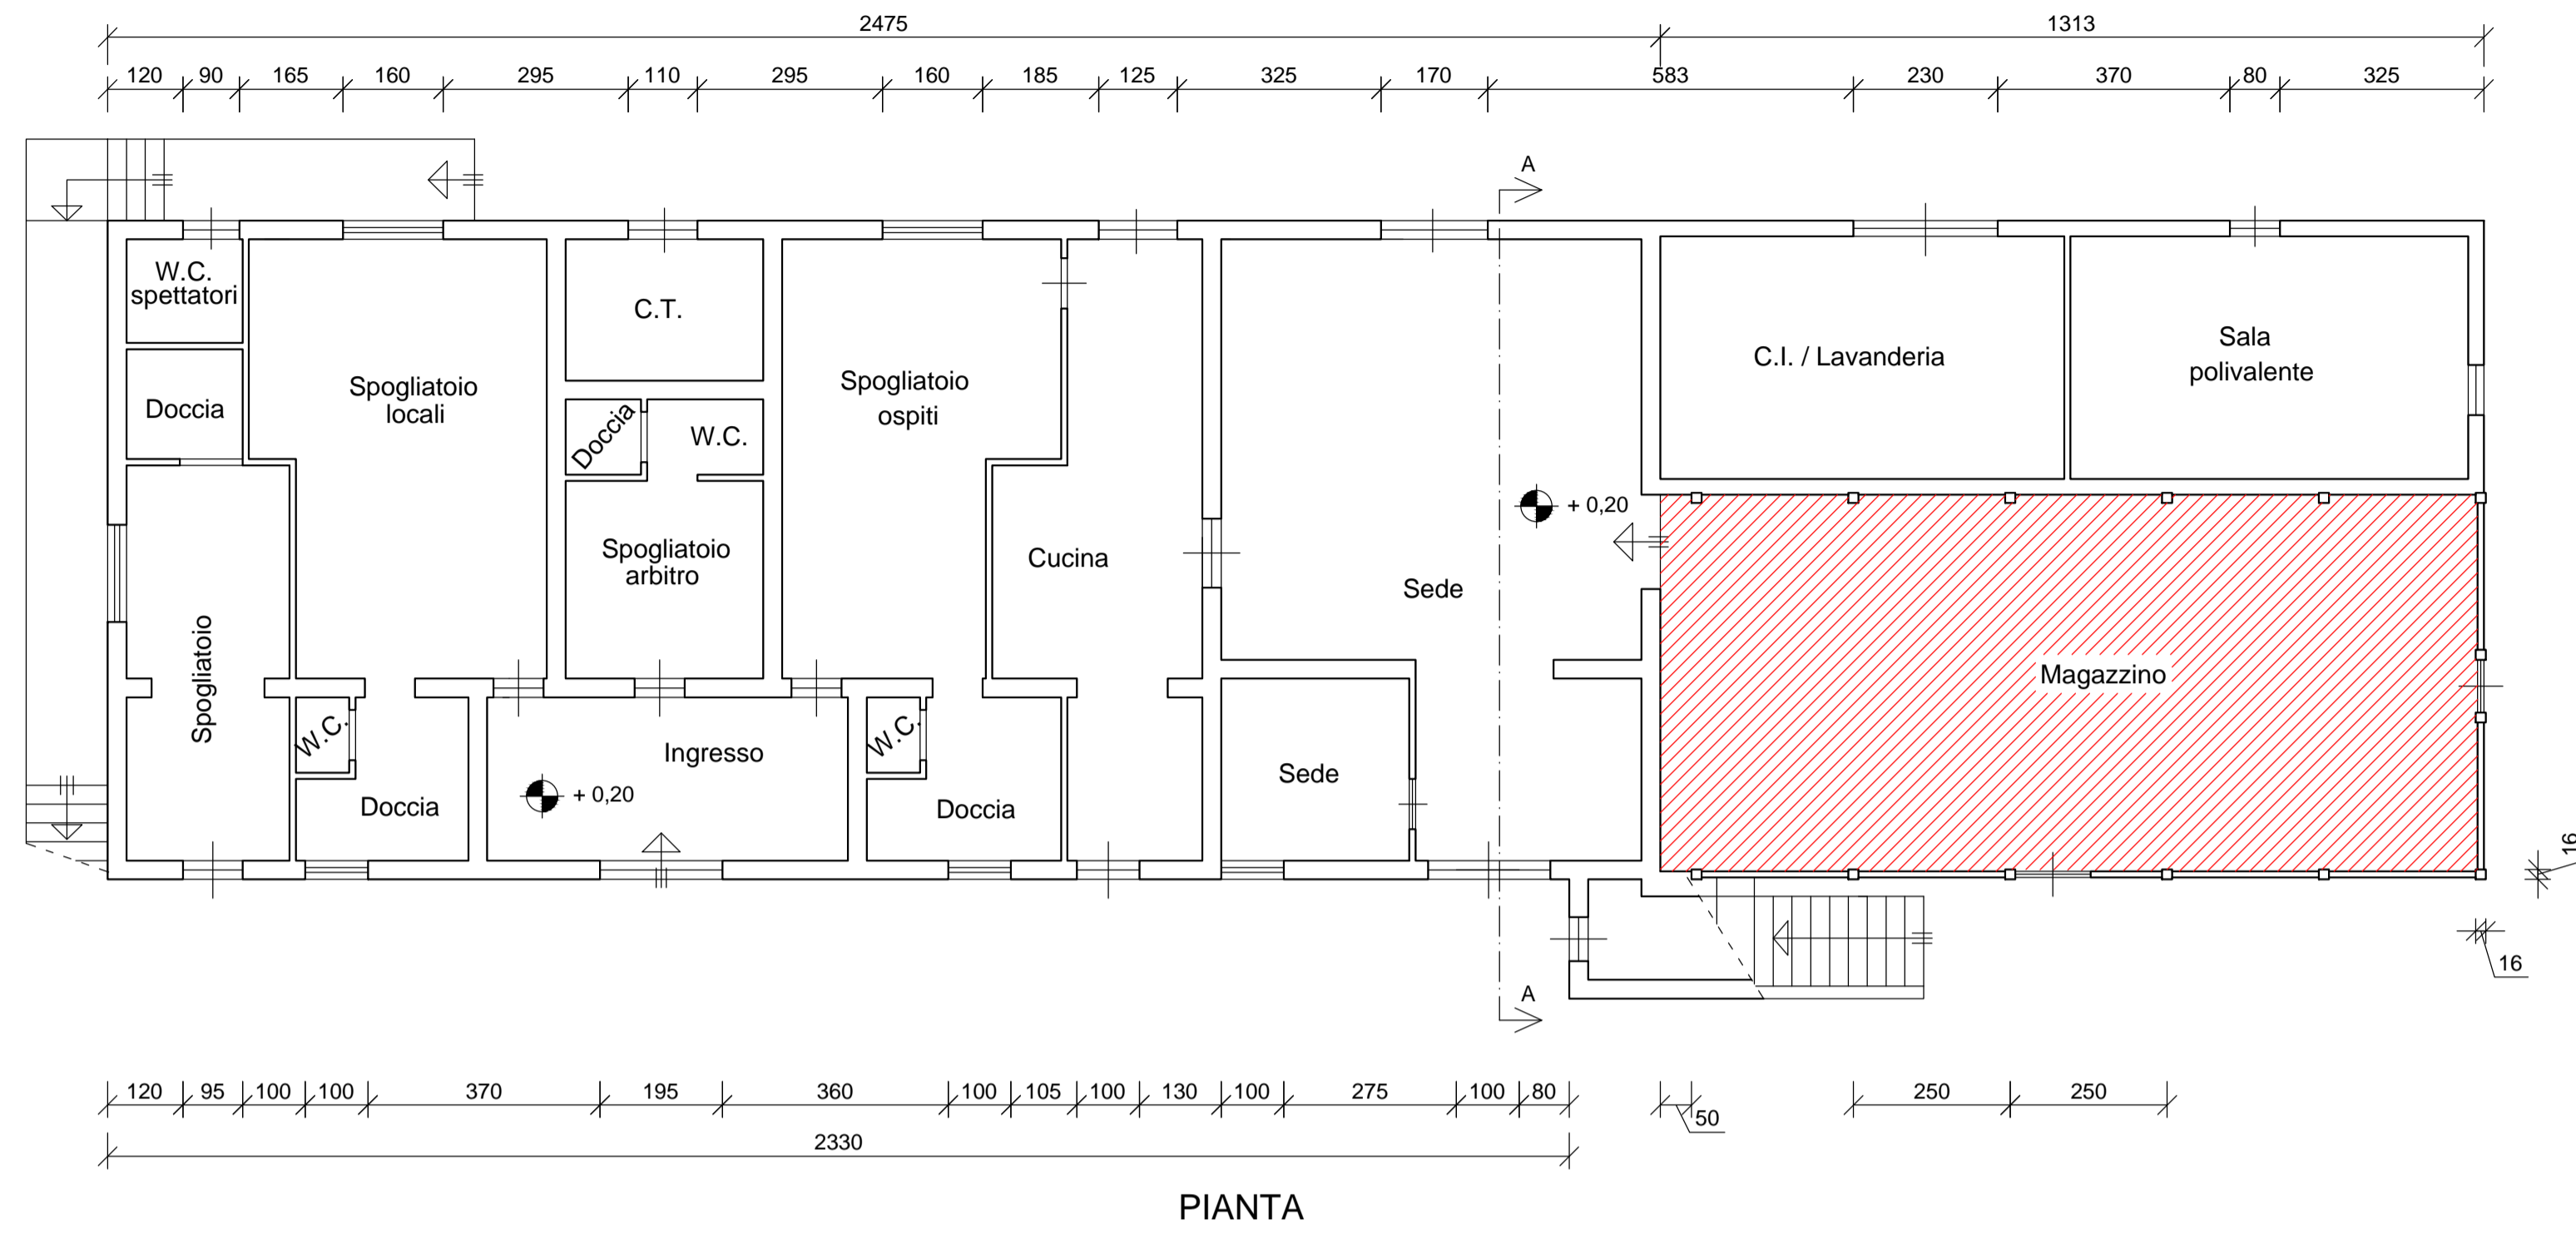


LATO DESTRO

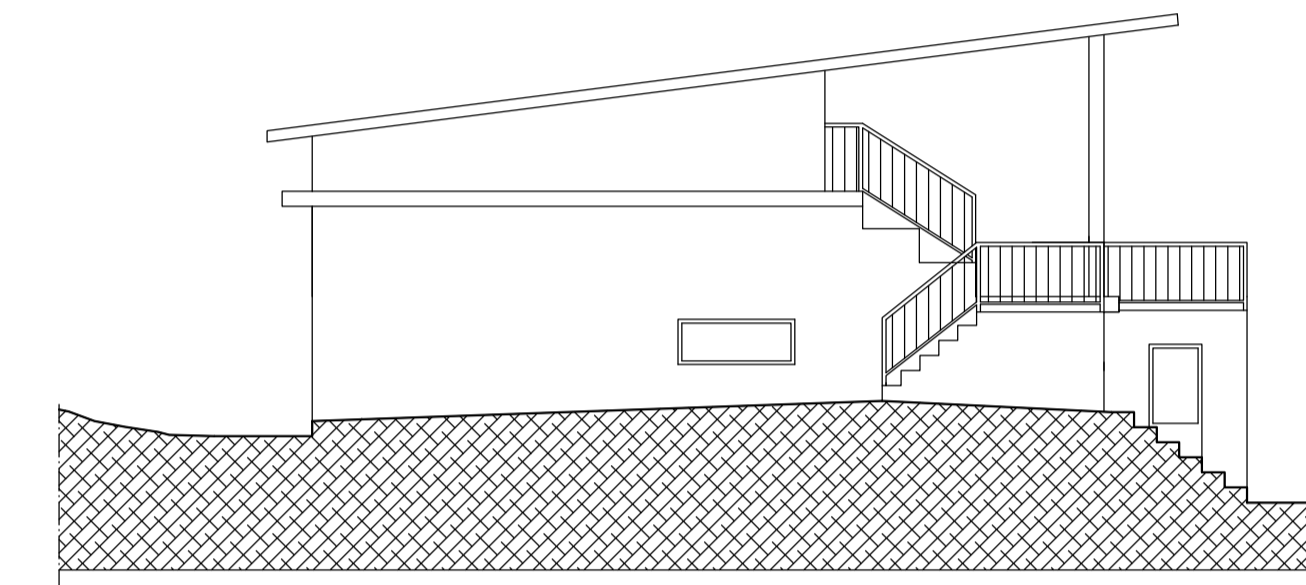


LATO SINISTRO

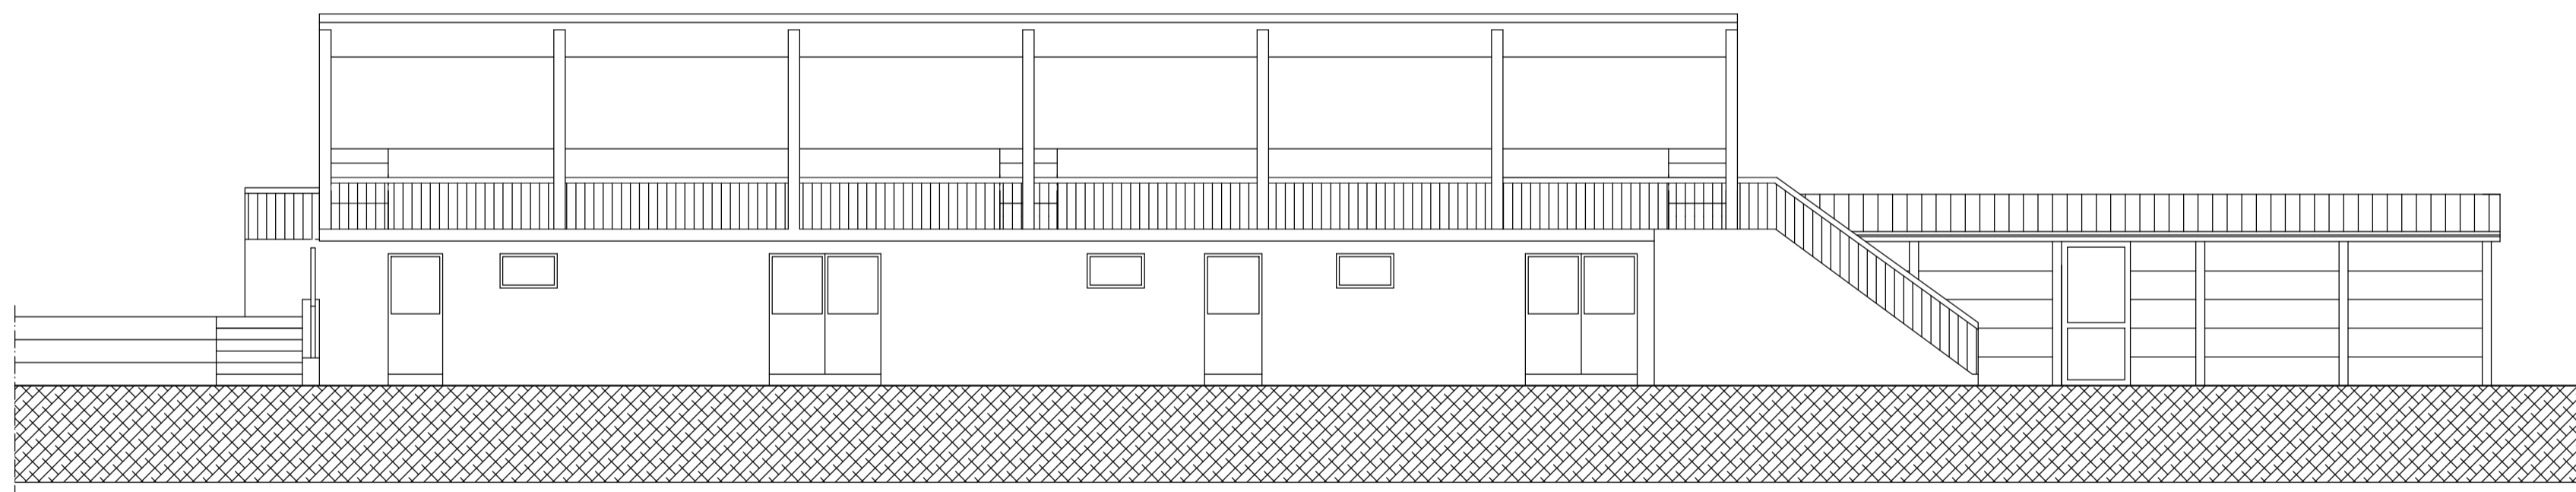

FRONTE

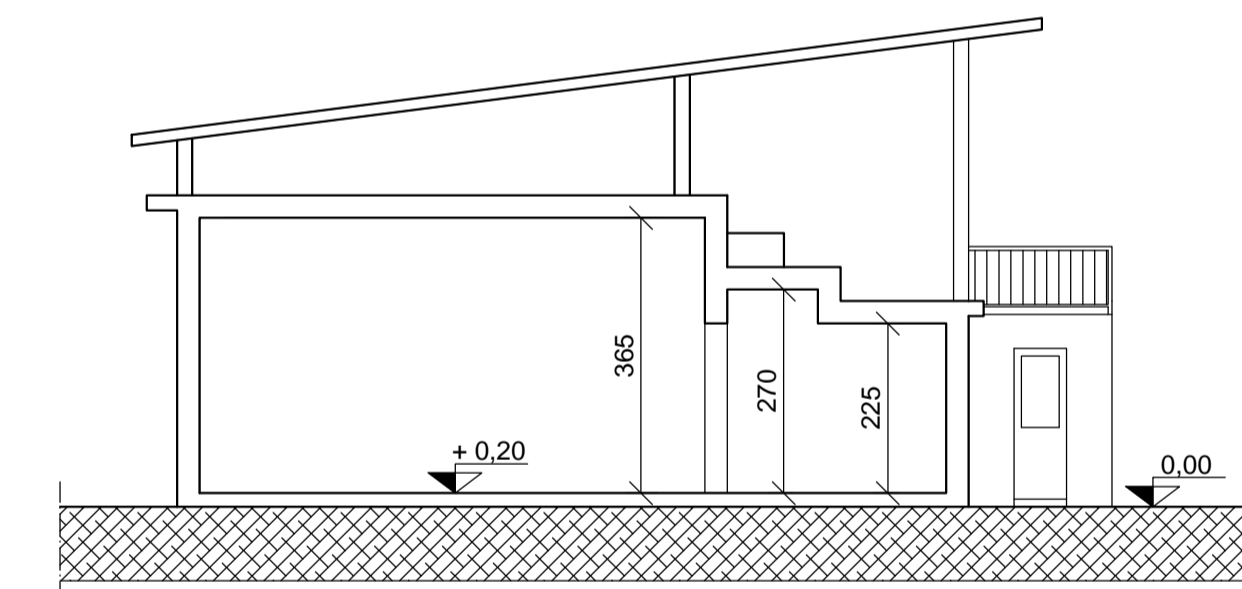

SEZIONE A - A

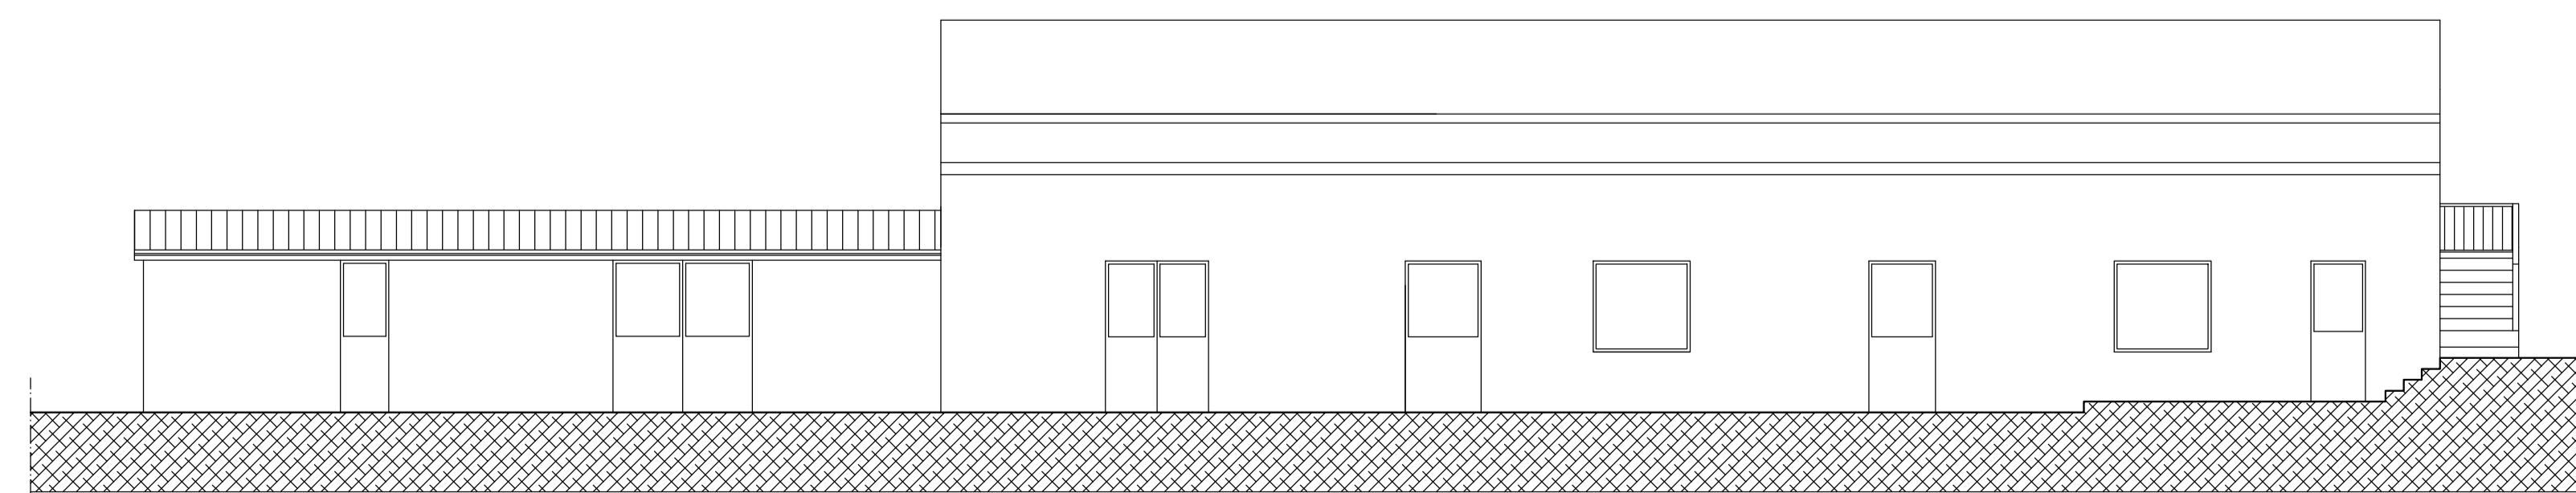

RETRO

COMUNE DI AREZZO	COMMITTENTE COMUNE DI AREZZO Ufficio Sport, Giovani e Terzo Settore	TAV. 2
	OPERA CAMPO DA CALCIO "VITIANO" LOC. VITIANO, 45/2 - AREZZO	SCALA 1:100
	OGGETTO DELL'ELABORATO PROGETTO PRELIMINARE PIANTE STATO ATTUALE	DATA FEBBRAIO 2023
	PROGETTISTA Geom. GIORDANO ZEI Ufficio sport, giovani e terzo settore	_____ Timbro e Firma
	RESPONSABILE UNICO DEL PROCEDIMENTO Dott.ssa Paola Buoncompagni Ufficio sport, giovani e terzo settore	_____ Timbro e Firma