




PIANO TERRA

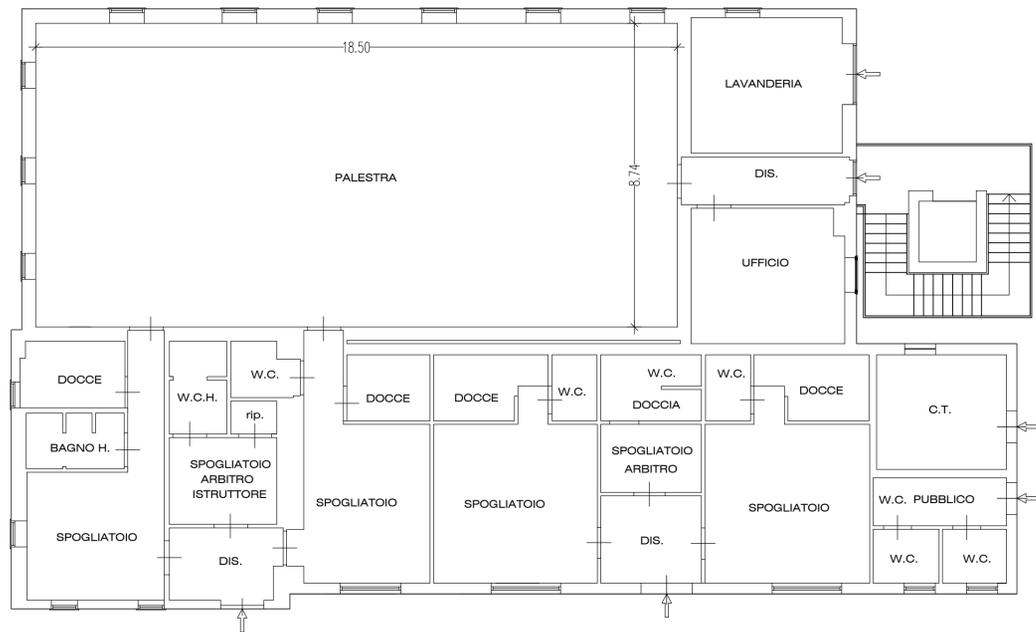


PIANO PRIMO

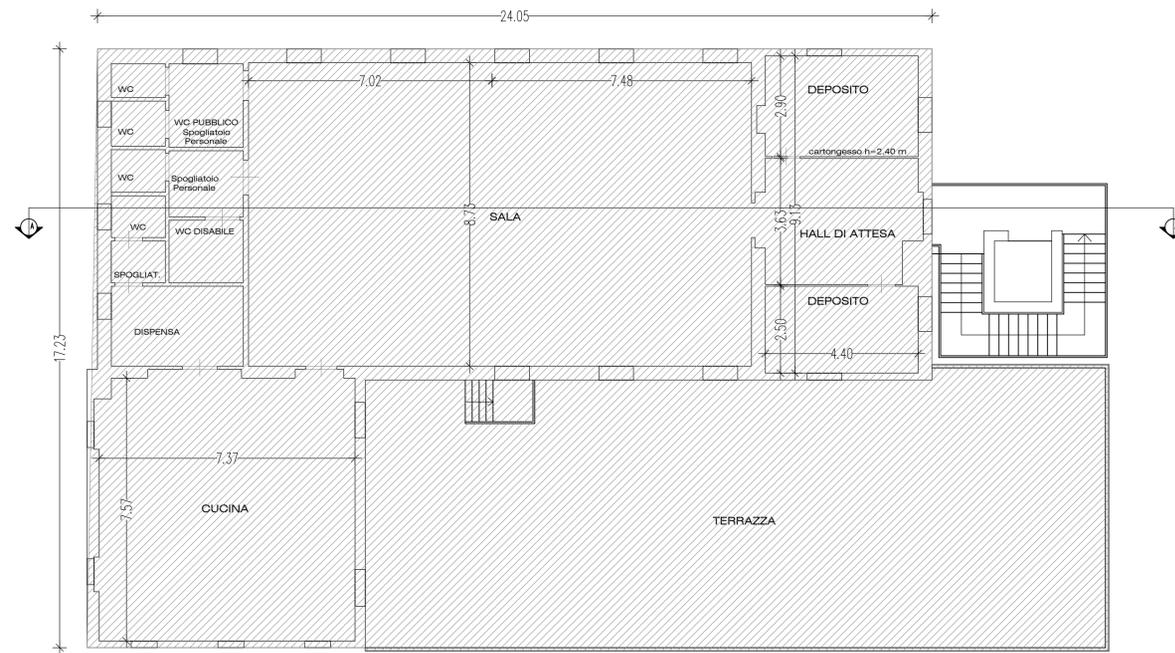

PIANO SECONDO

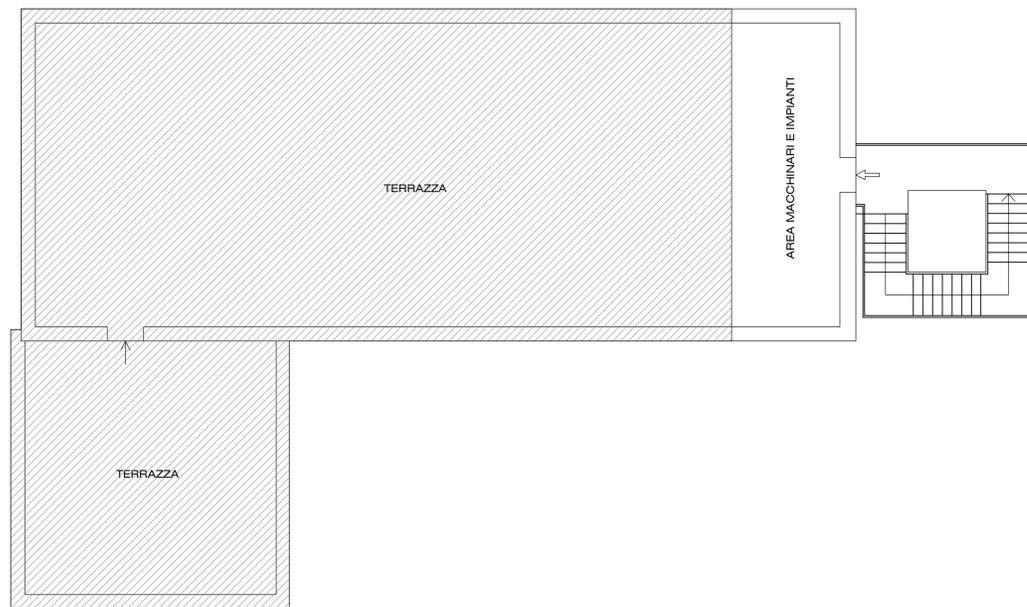

SEZIONE A-A

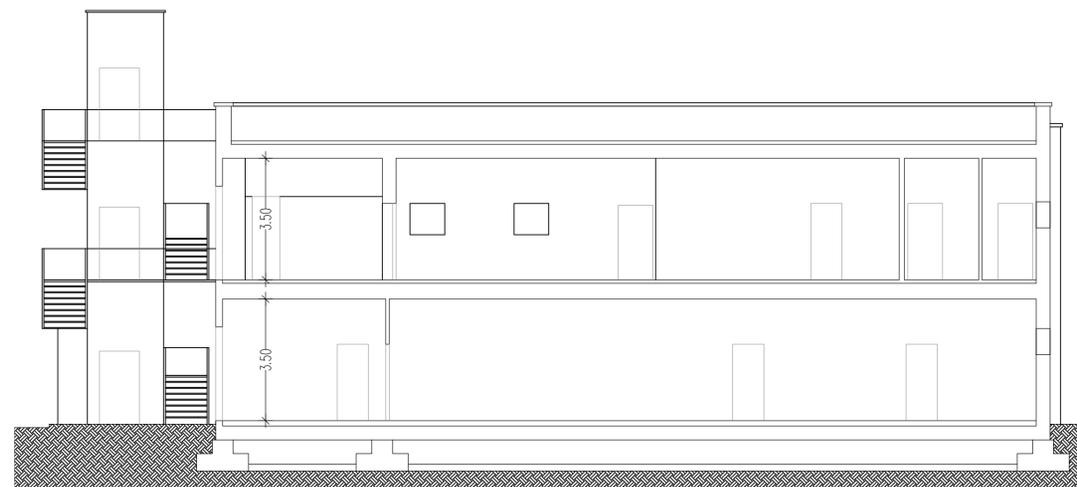

PORZIONI DI IMMOBILE NON OGGETTO DI CONCESSIONE SPORTIVA

COMUNE DI AREZZO	COMMITTENTE COMUNE DI AREZZO Ufficio Sport, Giovani e Terzo Settore	TAV. 2
	OPERA IMPIANTO POLIVALENTE "PRATANTICO" LOC. PRATANTICO LA CHIESA, 32 - AREZZO	SCALA 1:100
	OGGETTO DELL'ELABORATO PROGETTO PRELIMINARE PIANTE STATO ATTUALE	DATA Novembre 2023
	PROGETTISTA Geom. GIORDANO ZEI Ufficio sport, giovani e terzo settore	_____ Timbro e Firma
RESPONSABILE UNICO DEL PROCEDIMENTO Dott.ssa Paola Buoncompagni Ufficio sport, giovani e terzo settore	_____ Timbro e Firma	