



TRIBUNA

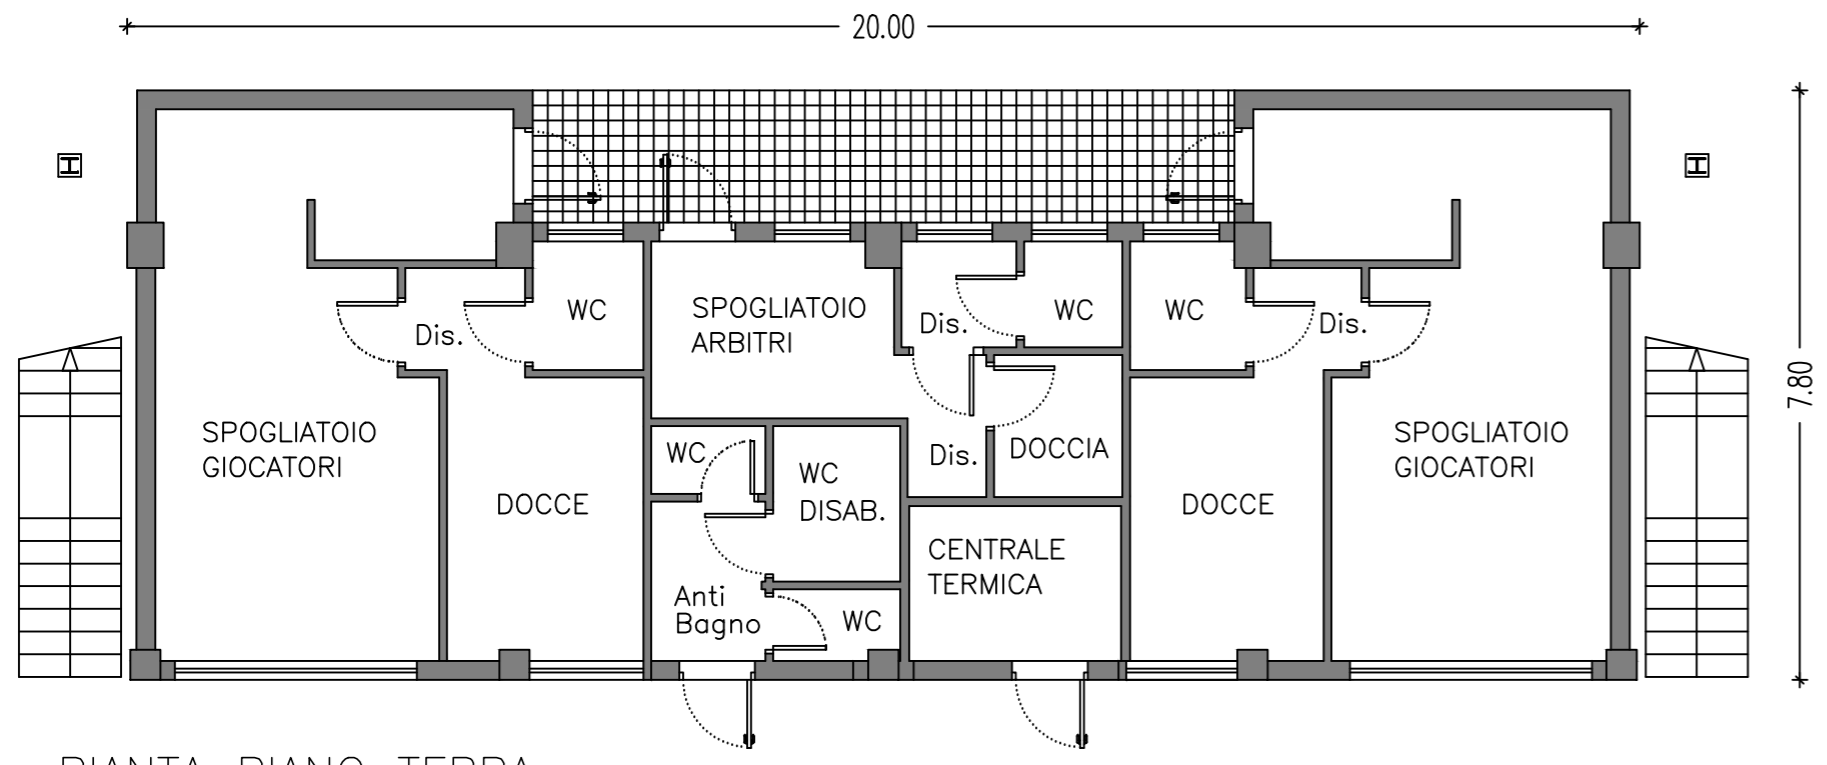


PIANTA PIANO TERRA

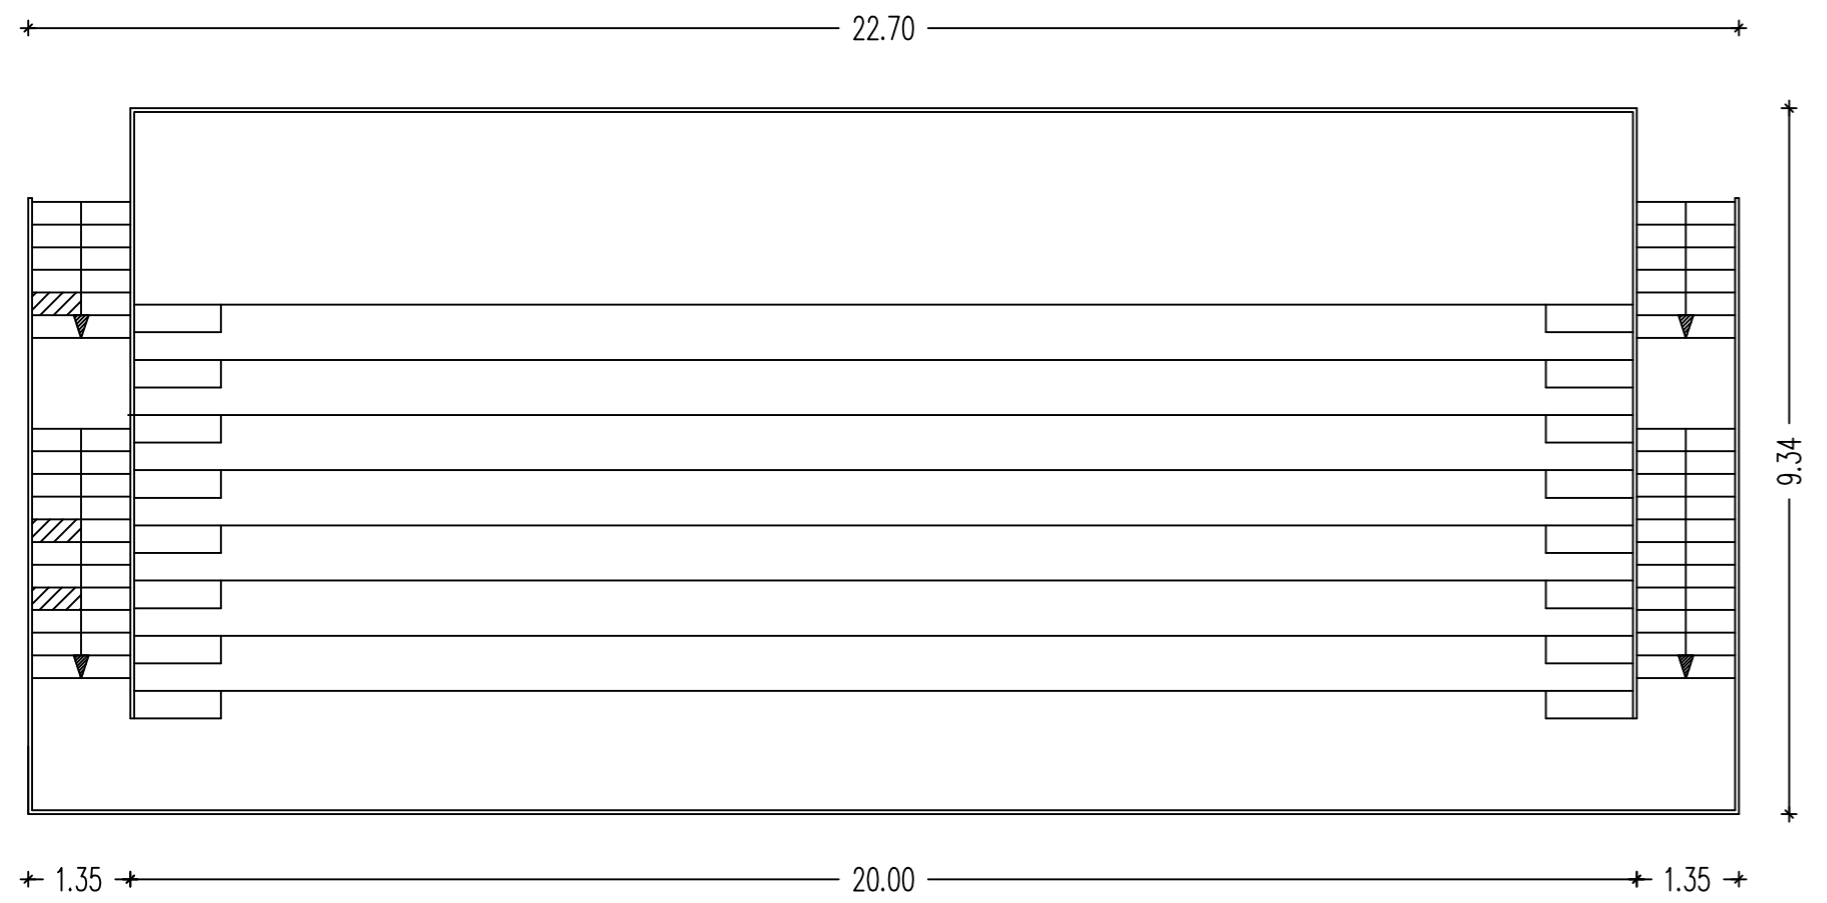

PIANTA PIANO PRIMO

SPOGLIATOI ESTERNI

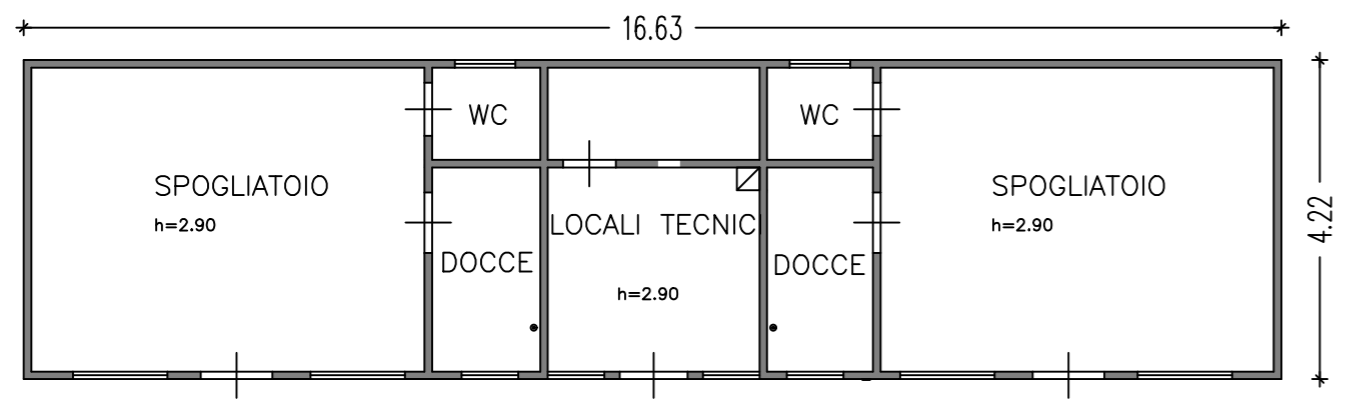

PIANTA PIANO TERRA

<b>COMUNE DI AREZZO</b>	COMMITTENTE <b>COMUNE DI AREZZO</b> Ufficio Sport, Giovani e Terzo Settore	<b>TAV. 2</b>
	OPERA <b>CAMPO DA CALCIO "B. NESPOLI"</b> VIA B. POWELL - AREZZO	SCALA <b>1:100</b>
	OGGETTO DELL'ELABORATO <b>PROGETTO PRELIMINARE</b> <b>PIANTE STATO ATTUALE</b>	DATA
	PROGETTISTA <b>Ing. NADIA BROGI</b> Ufficio sport, giovani e terzo settore	_____ Timbro e Firma
RESPONSABILE UNICO DEL PROCEDIMENTO <b>Dott.ssa Paola Buoncompagni</b> Ufficio sport, giovani e terzo settore	_____ Timbro e Firma	