

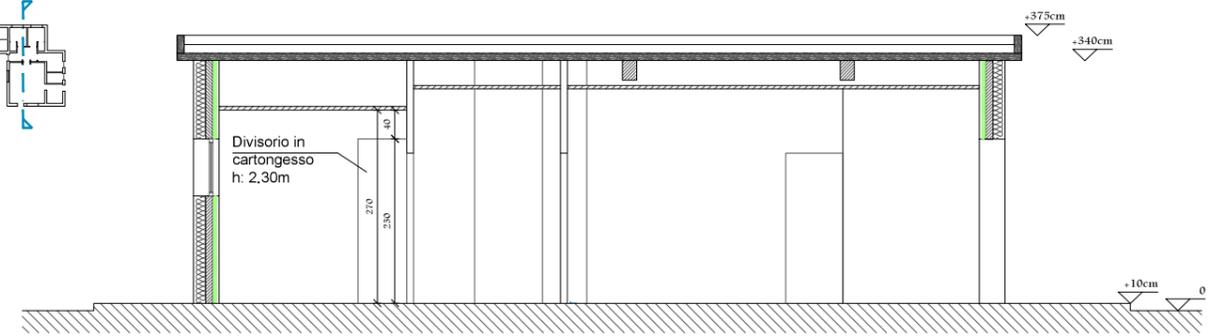



Sezione A-A'
scala 1:50

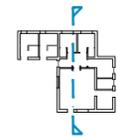



Sezione B-B'
scala 1:50

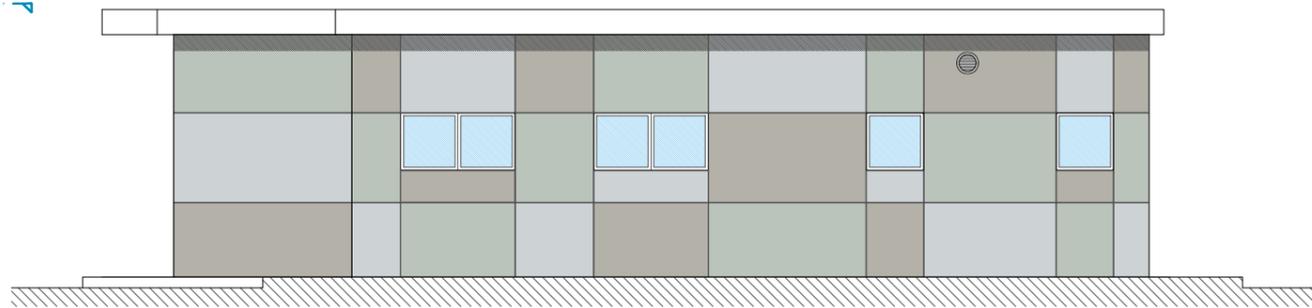



Prospetto Nord-Est
scala 1:50

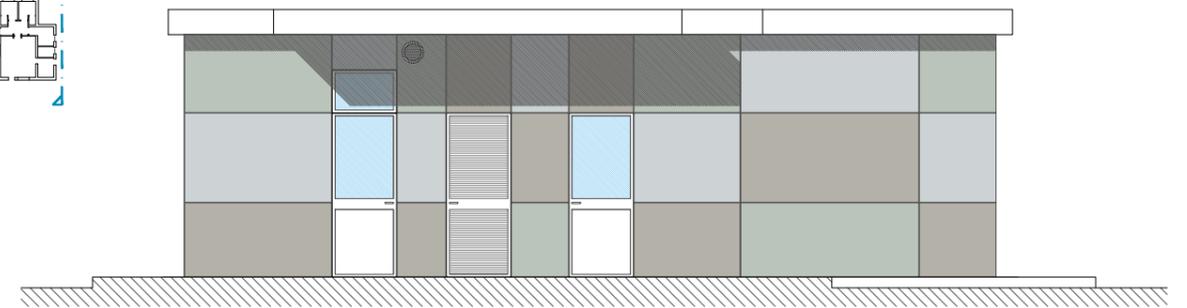

Prospetto Sud-Est
scala 1:50

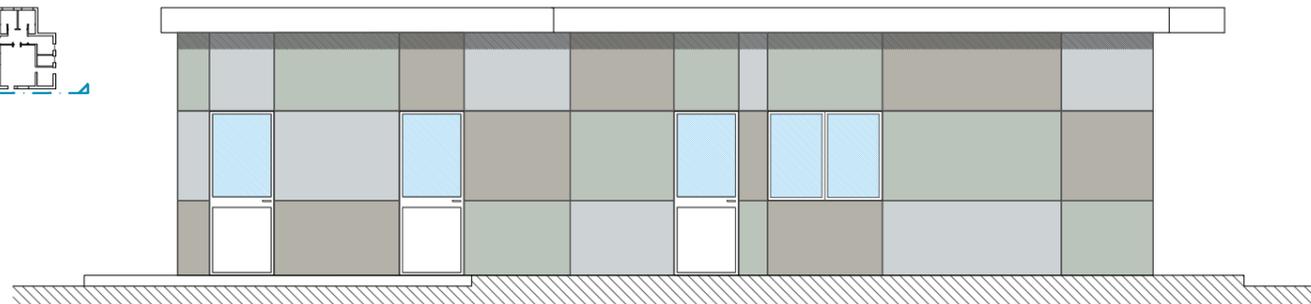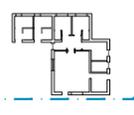

Prospetto Sud-Ovest
scala 1:50

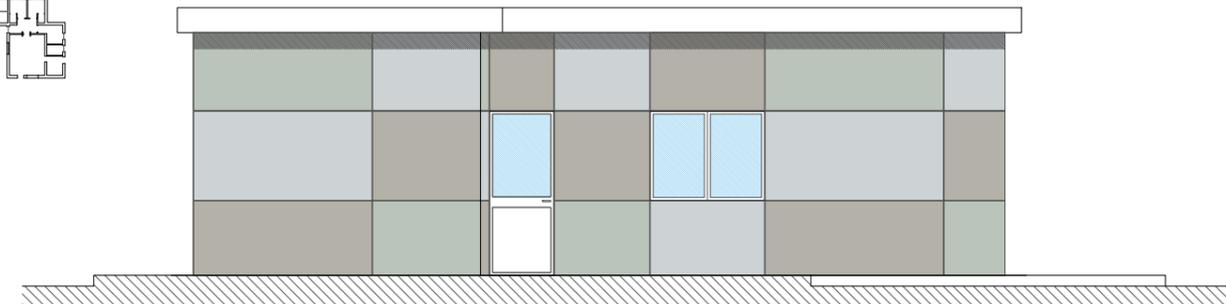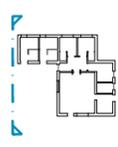

Prospetto Nord-Ovest
scala 1:50