FIERA ANTIQUARIA
DELLA CITTA' DI AREZZO

PROTOCOLLO DI SICUREZZA
(D.P.C.M. 12/10/2020 e D.P.C.M. 18/10/2020)
PLANIMETRIA GENERALE

IL DIRIGENTE TECNICO IL SINDACO

Gennaio 2022

elaborato planimetrico
Geom. Alessandro Casini

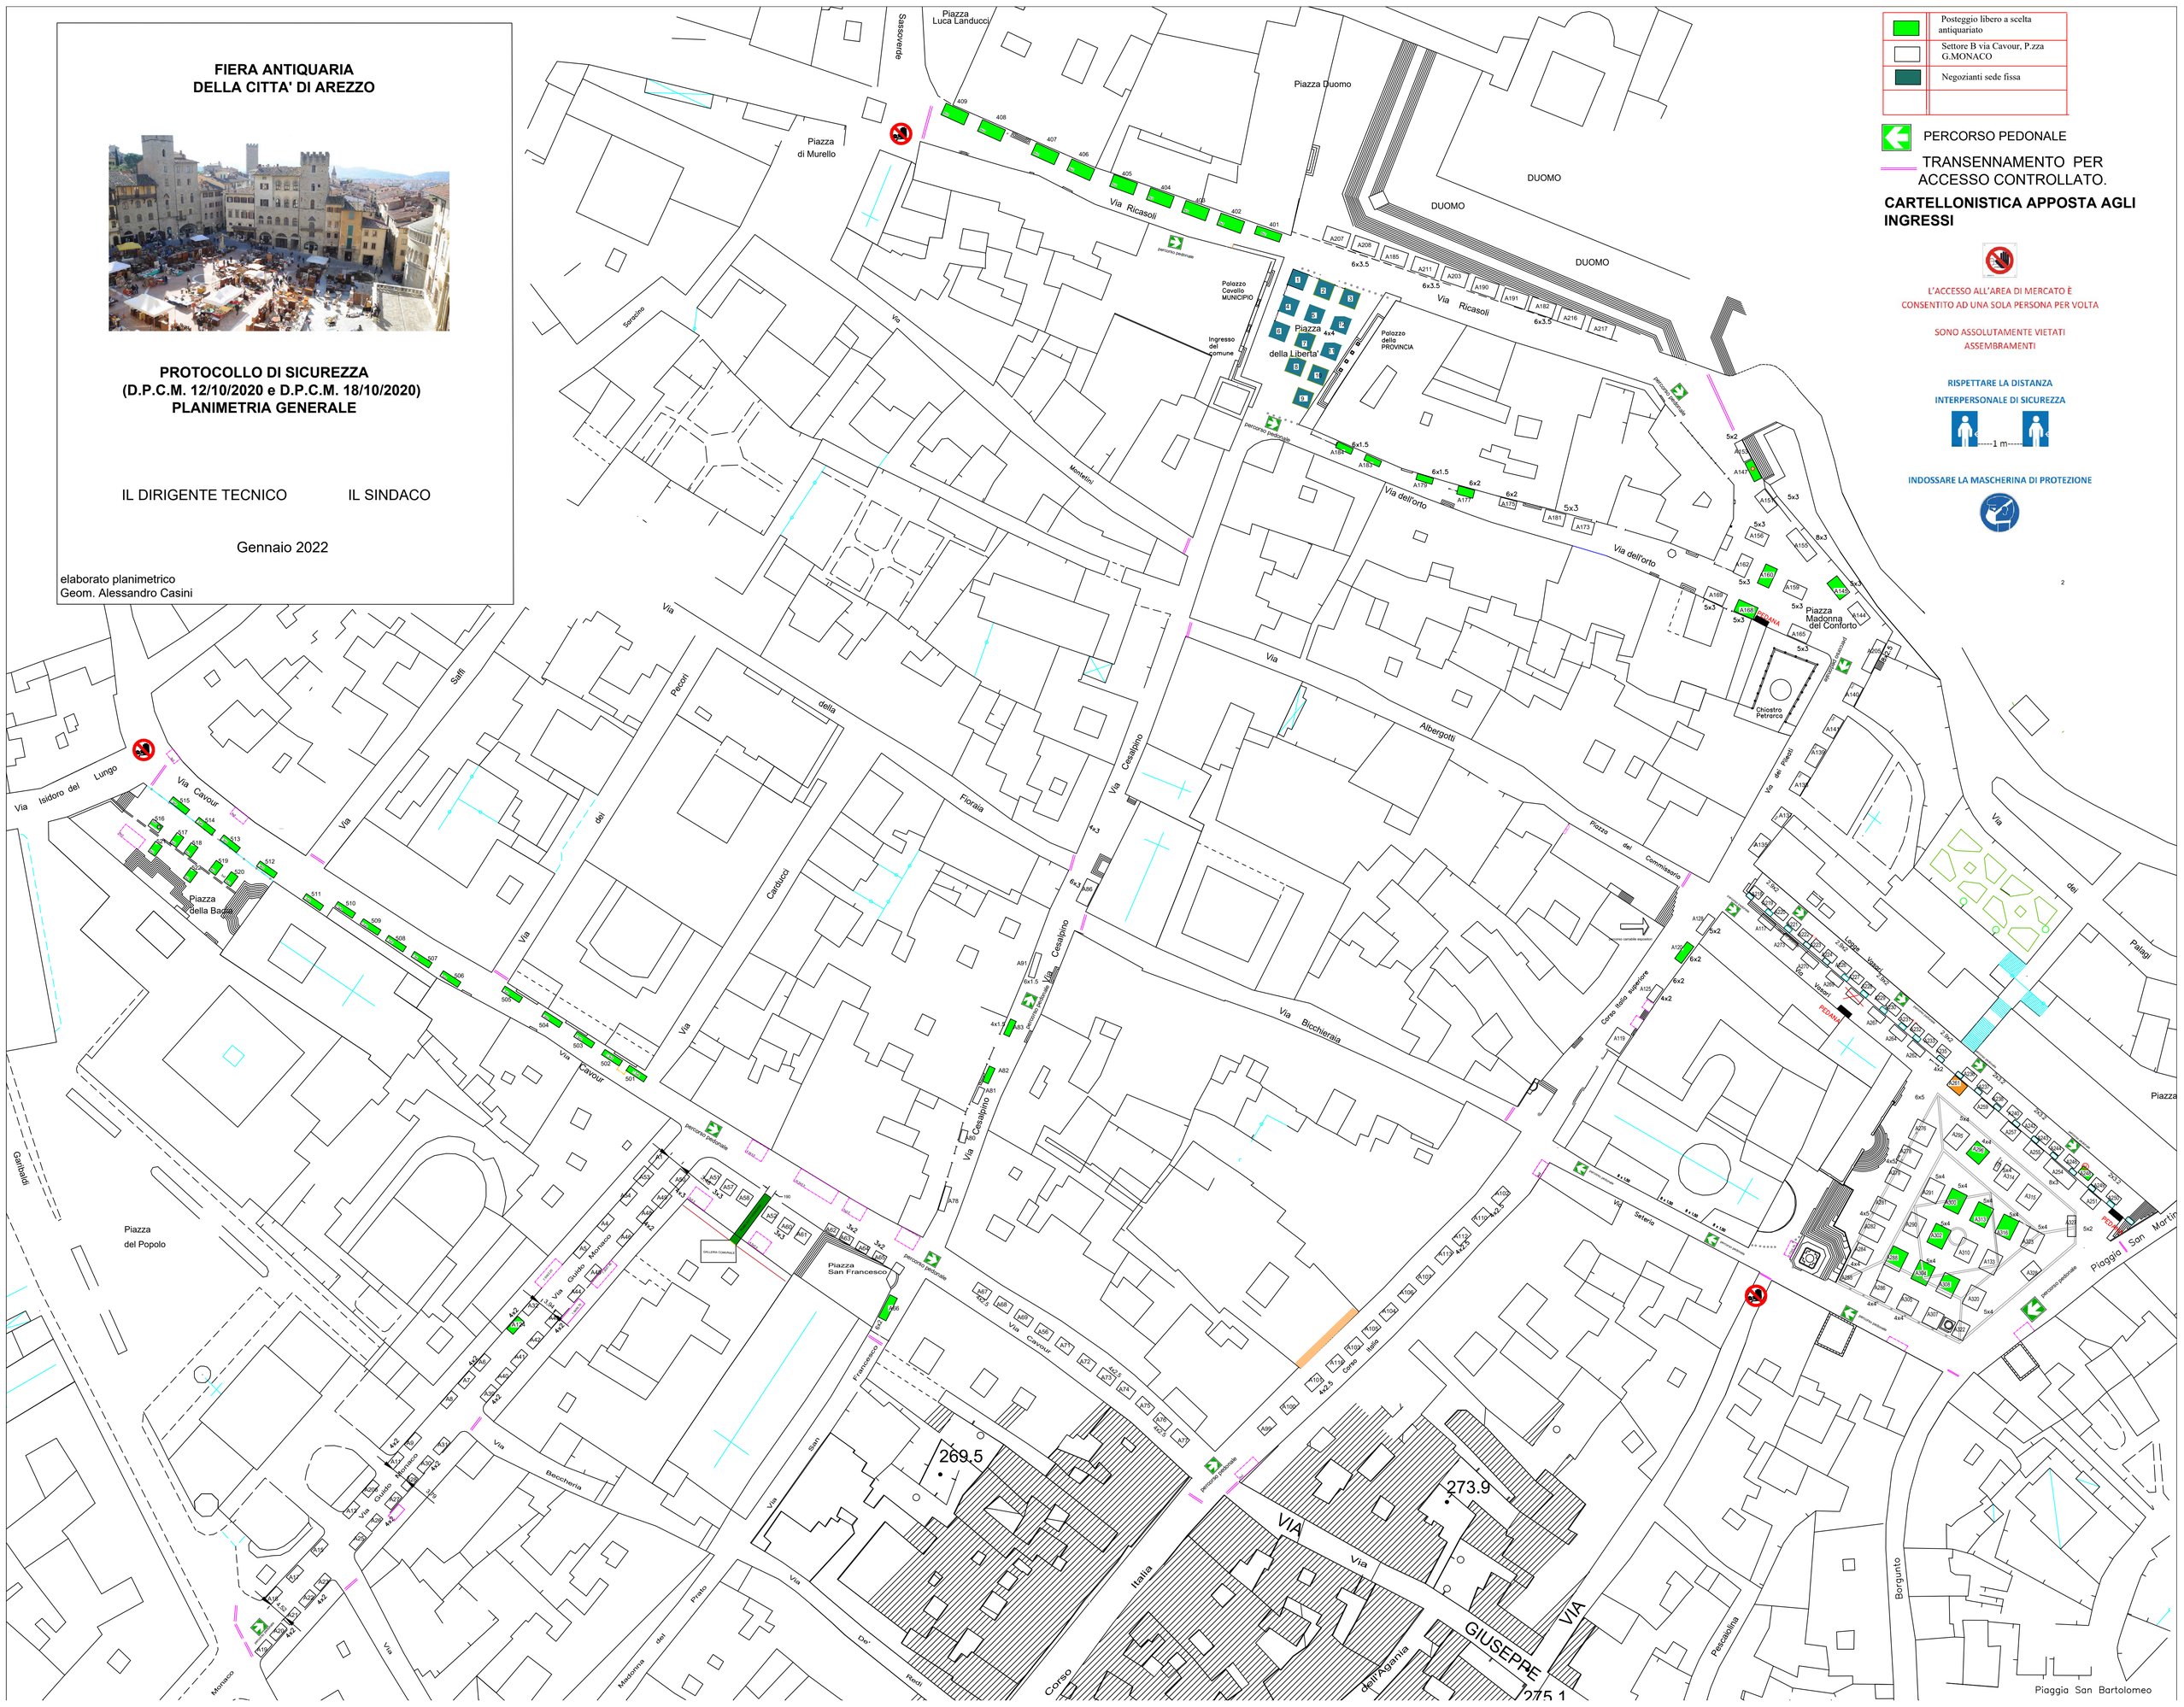

	Posteggio libero a scelta antiquariato
	Settore B via Cavour, P.zza G.MONACO
	Negozianti sede fissa

PERCORSO PEDONALE

TRANSENNAMENTO PER ACCESSO CONTROLLATO.

CARTELLONISTICA APPOSTA AGLI INGRESSI

L'ACCESSO ALL'AREA DI MERCATO È CONSENTITO AD UNA SOLA PERSONA PER VOLTA

SONO ASSOLUTAMENTE VIETATI ASSEMBRAMENTI

RISPETTARE LA DISTANZA INTERPERSONALE DI SICUREZZA

1 m

INDOSSARE LA MASCHERINA DI PROTEZIONE