Rotatoria di
Santa Maria delle Grazie

PLANIMETRIA GENERALE STATO MODIFICATO
1° LOTTO

scala 1:200

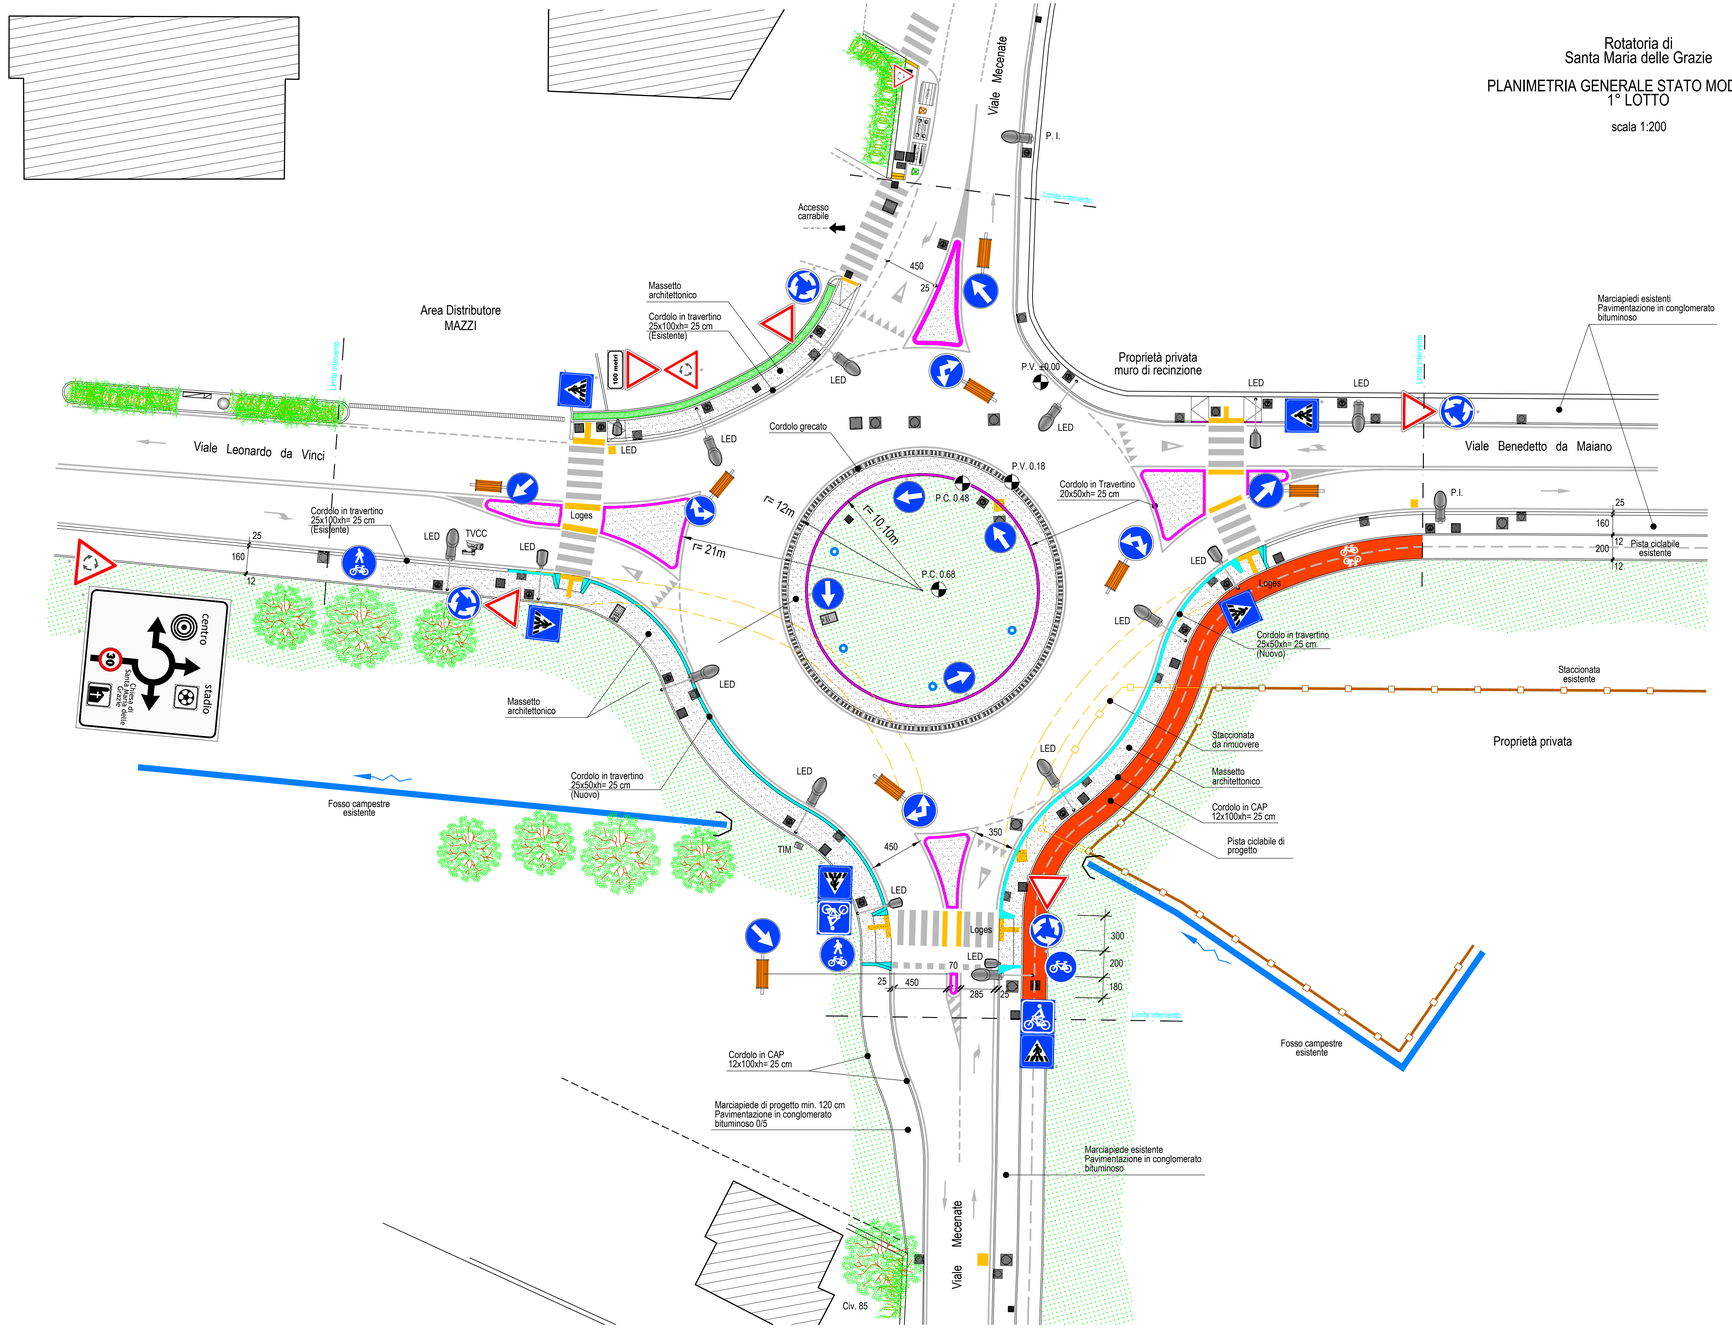

LEGENDA STATO DI PROGETTO

- CORDOLO IN TRAVERTINO 20x50x H= 25 cm
- CORDOLO IN TRAVERTINO 25x50x H= 25 cm
- MASSETTO ARCHITETTONICO (Tipo DrainBeton)
- PRATO

COMUNE DI AREZZO

Servizio Progettazione Opere Pubbliche

Ufficio Opere Pubbliche

RIQUALIFICAZIONE DELLA VIABILITA' DI COLLEGAMENTO TRA VIALE MECENATE E VIA ANDREA DELLA ROBBIA

PROGETTO DEFINITIVO

ROTATORIA DI SANTA MARIA DELLE GRAZIE - 1° LOTTO

Prot. 129.623	Fascicolo 2018/L 02/7	CUP: B11B18000640007	Arezzo li 02/10/2020

Elaborato	Descrizione	Scala
MR 1	Planimetria generale Stato modificato	1:200

Progettista:

Dott. Ing. Alessandro Madiai
(Libero professionista)

Assistenti al R.U.P.:

Geom. Armando Migliardi
(Ufficio Opere Pubbliche)

Geom. Andrea Guidelli
(Ufficio Opere Pubbliche)

Il Responsabile Unico del Procedimento: Geom. Luca Marchi (Dir. Ufficio Opere Pubbliche)

Via Tagliamento, 3 - 50100 Arezzo - Tel.: 0575 377302 - Fax: 0575 377395 - www.comune.arezzo.it - E-mail: l.marchi@comune.arezzo.it