


FIERA DEL MESTOLO 2022

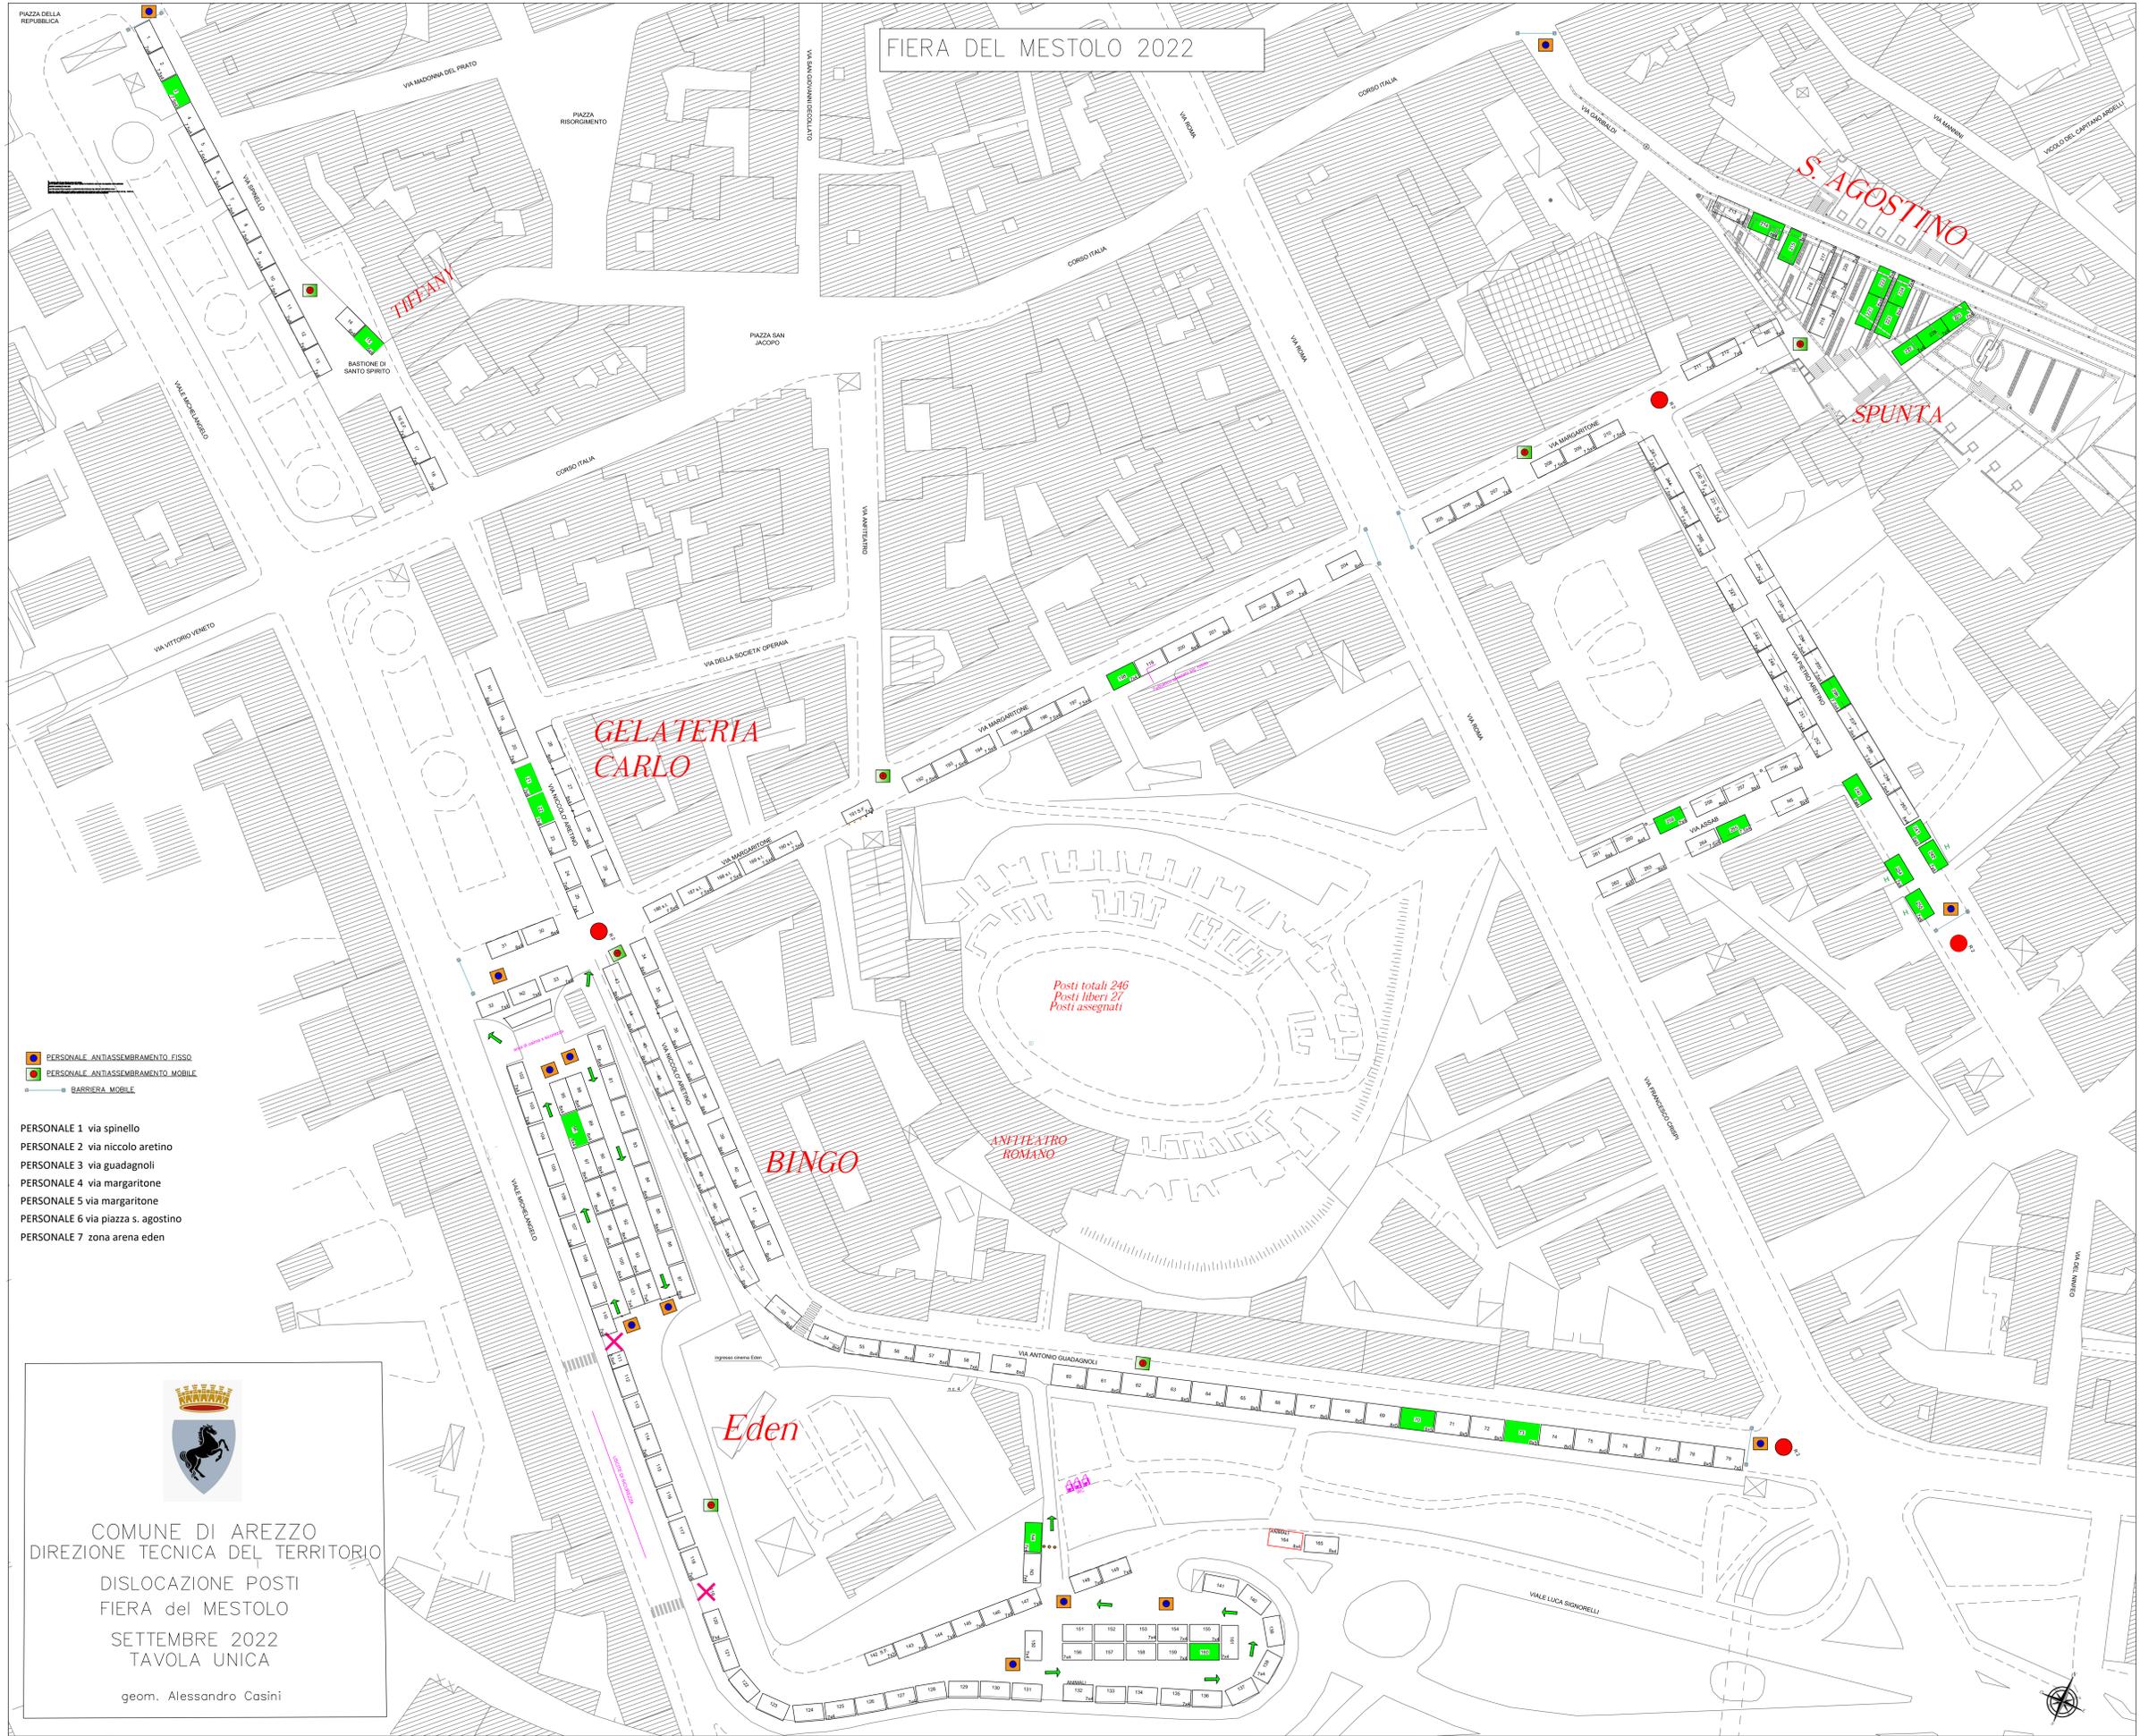

- PERSONALE ANTASSEMBRAMENTO FISSO
- PERSONALE ANTASSEMBRAMENTO MOBILE
- BARRIERA MOBILE

- PERSONALE 1 via spinello
- PERSONALE 2 via niccolo aretino
- PERSONALE 3 via guadagnoli
- PERSONALE 4 via margaritone
- PERSONALE 5 via margaritone
- PERSONALE 6 via piazza s. agostino
- PERSONALE 7 zona arena eden



COMUNE DI AREZZO
DIREZIONE TECNICA DEL TERRITORIO

DISLOCAZIONE POSTI
FIERA del MESTOLO

SETTEMBRE 2022
TAVOLA UNICA

geom. Alessandro Casini