



TIPOLOGIA 1.a
PISTA DI NUOVA REALIZZAZIONE

FONDAZIONE MEDIANTE STABILIZZAZIONE DEL FONDO ESISTENTE
FINITURA TIPO STRADA BIANCA IN MISTO NATURALE

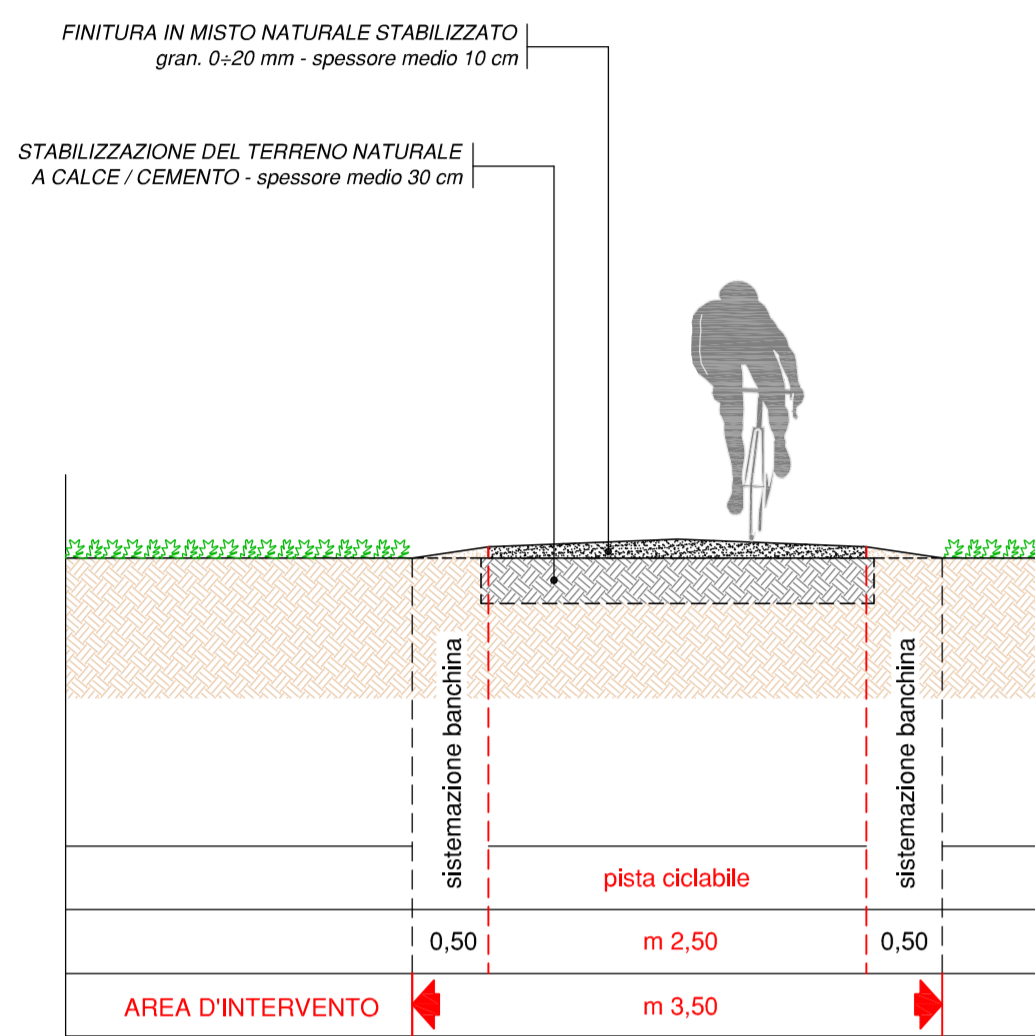


TIPOLOGIA 1.b
PISTA DI NUOVA REALIZZAZIONE

FONDAZIONE IN TOUT-VENANT NATURALE O STABILIZZATO
FINITURA TIPO STRADA BIANCA IN MISTO NATURALE

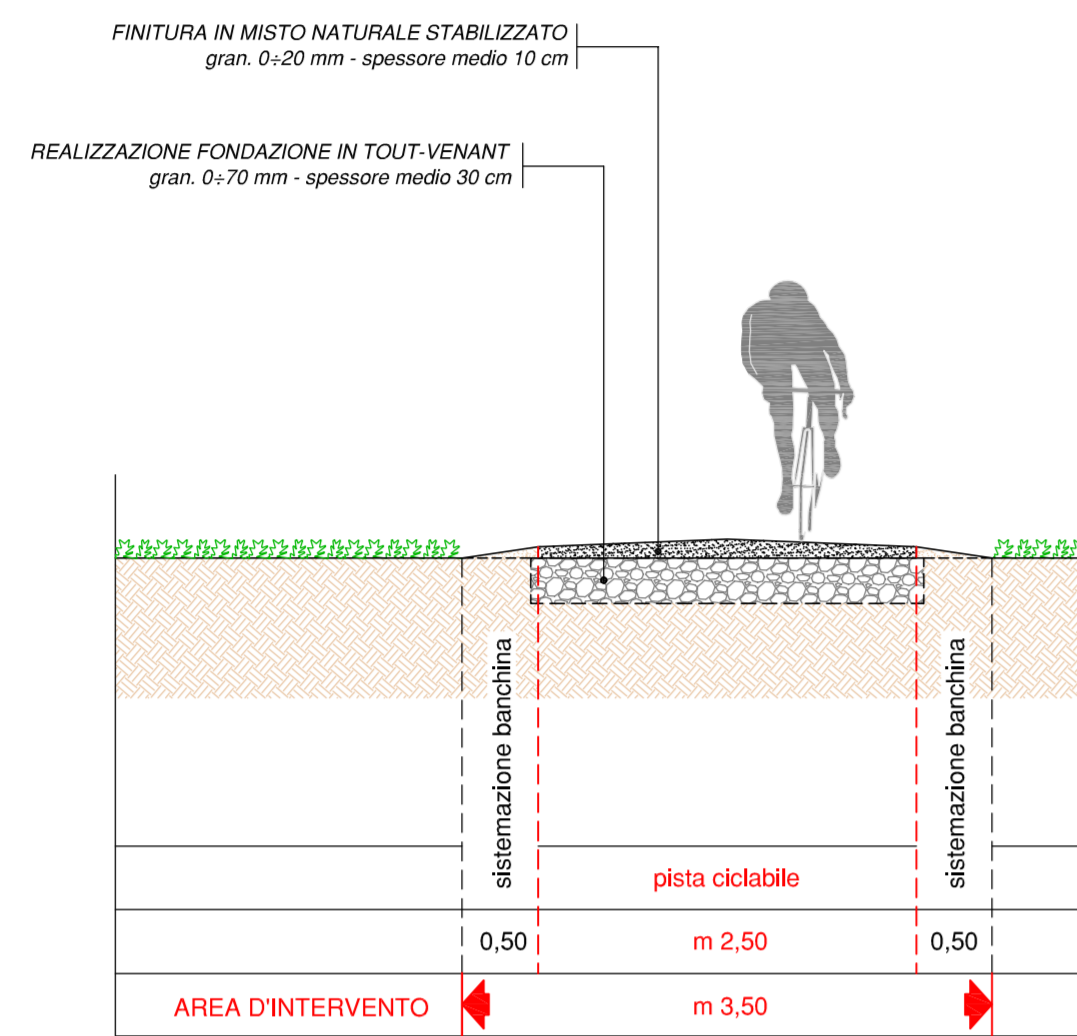


TIPOLOGIA 2
PISTA SU STRADA BIANCA ESISTENTE


SIGILLATURA DELLA FONDAZIONE ESISTENTE IN TOUT-VENANT NATURALE O STABILIZZATO
FINITURA TIPO STRADA BIANCA IN MISTO NATURALE

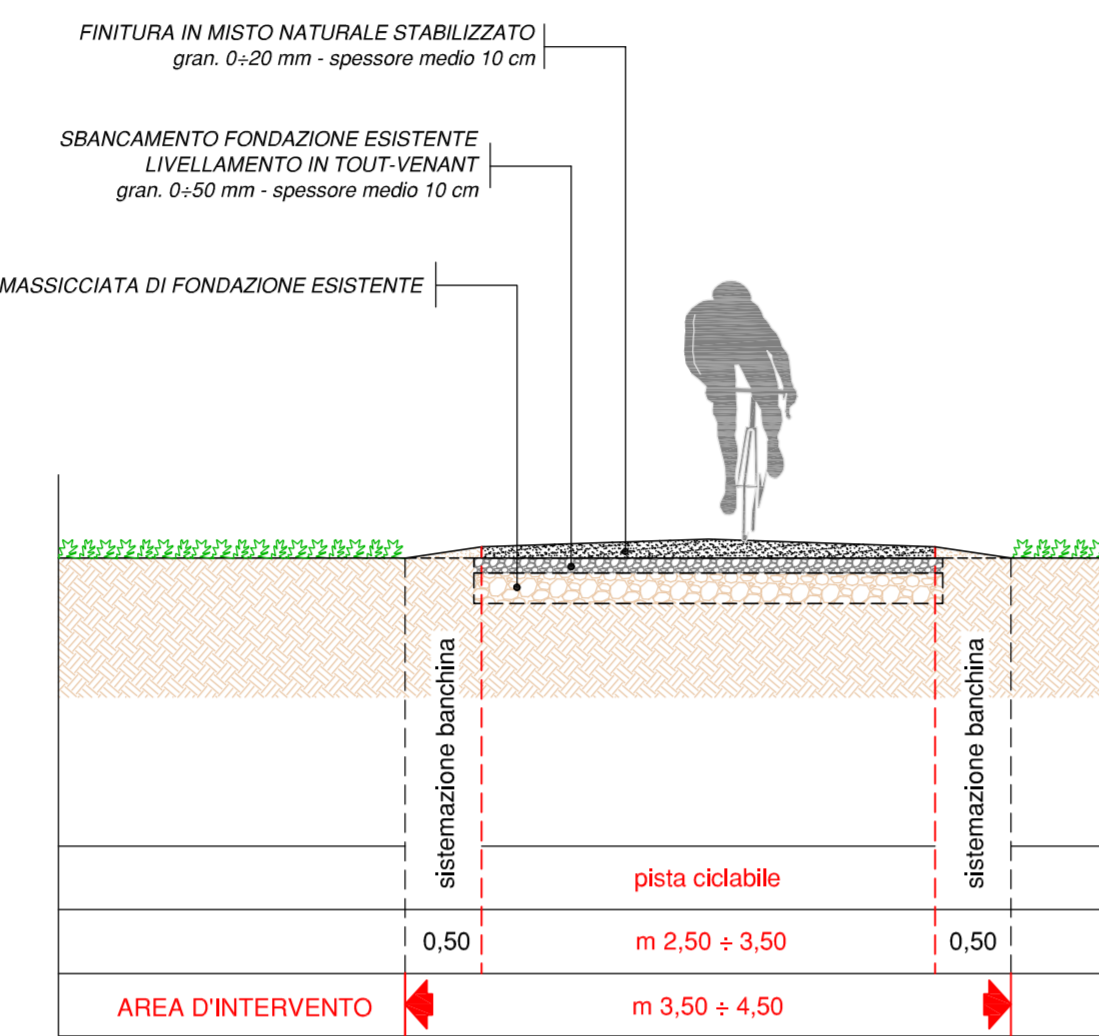


TIPOLOGIA 3.a
PISTA CONTIGUA AD ASTA IDRICA SENZA PROTEZIONI

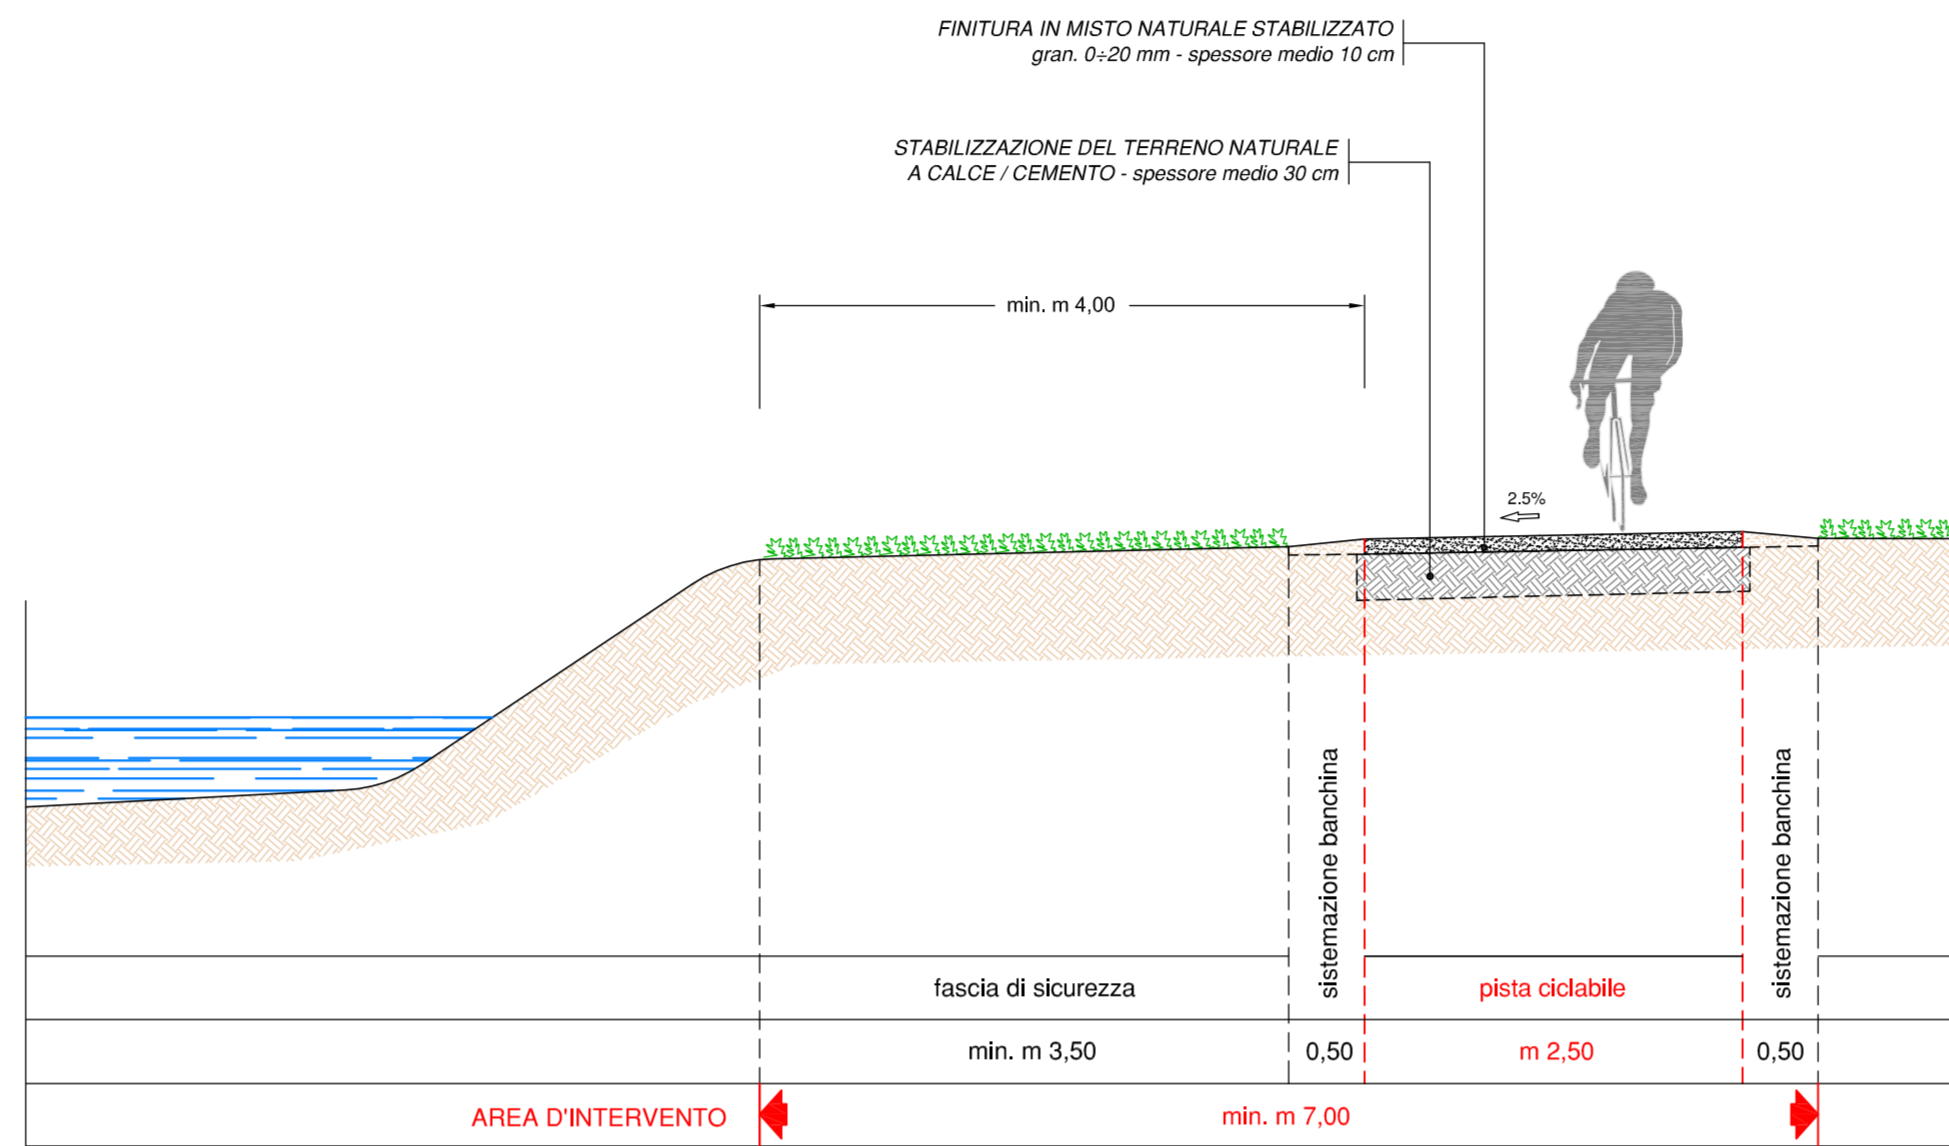


TIPOLOGIA 3.b
PISTA CONTIGUA AD ASTA IDRICA CON PROTEZIONI

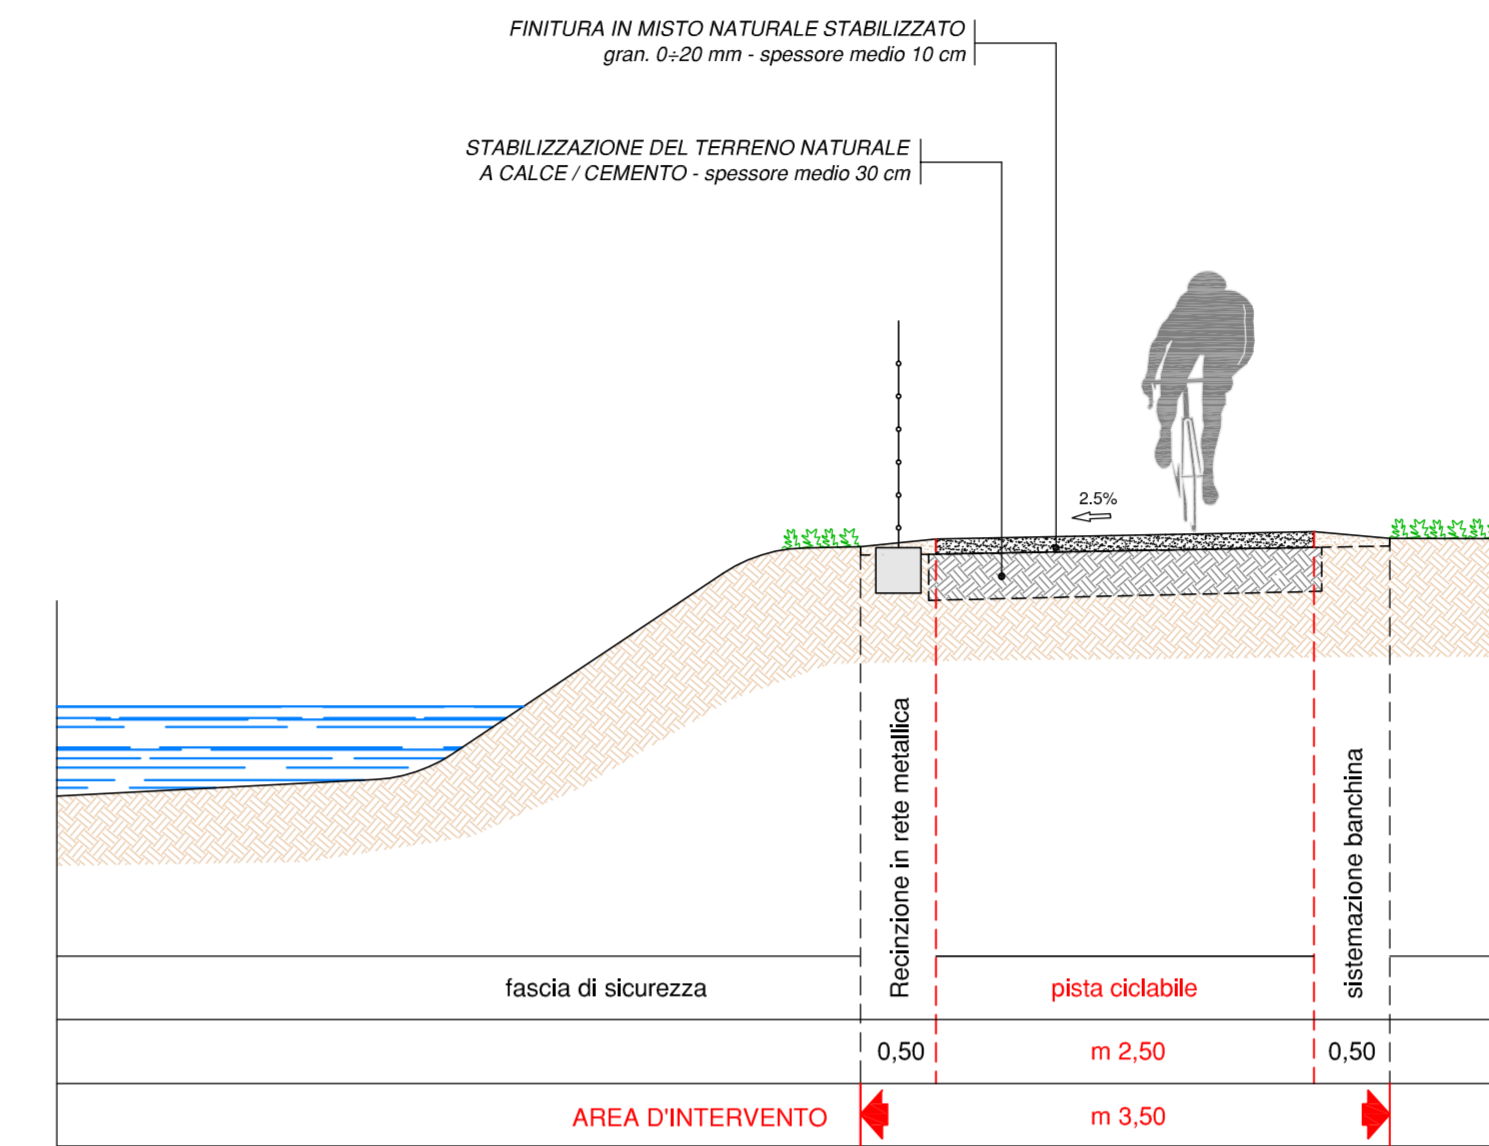


TIPOLOGIA 4
RILEVATO DI APPROCCIO ALLE PASSERELLE

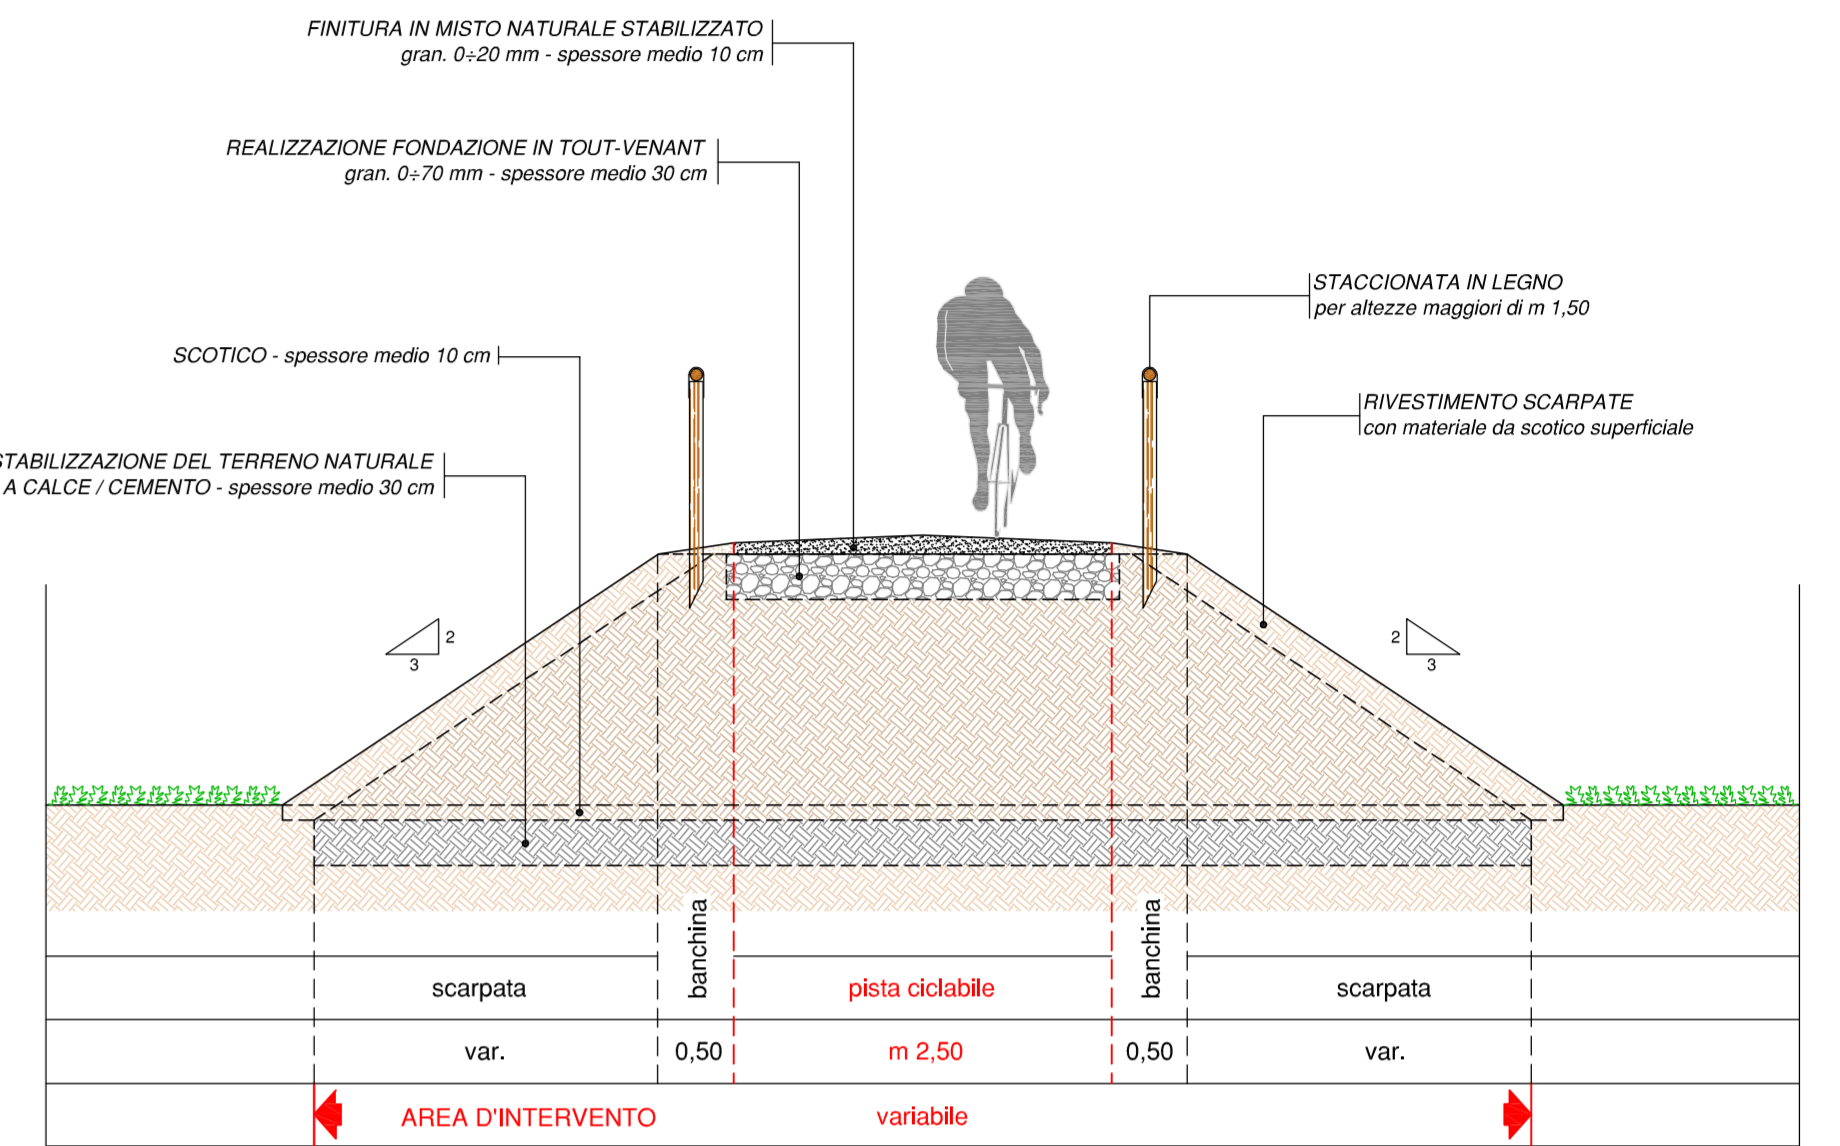


TIPOLOGIA 6.a
PISTA AL PIEDE DEL RILEVATO FERROVIARIO ESISTENTE

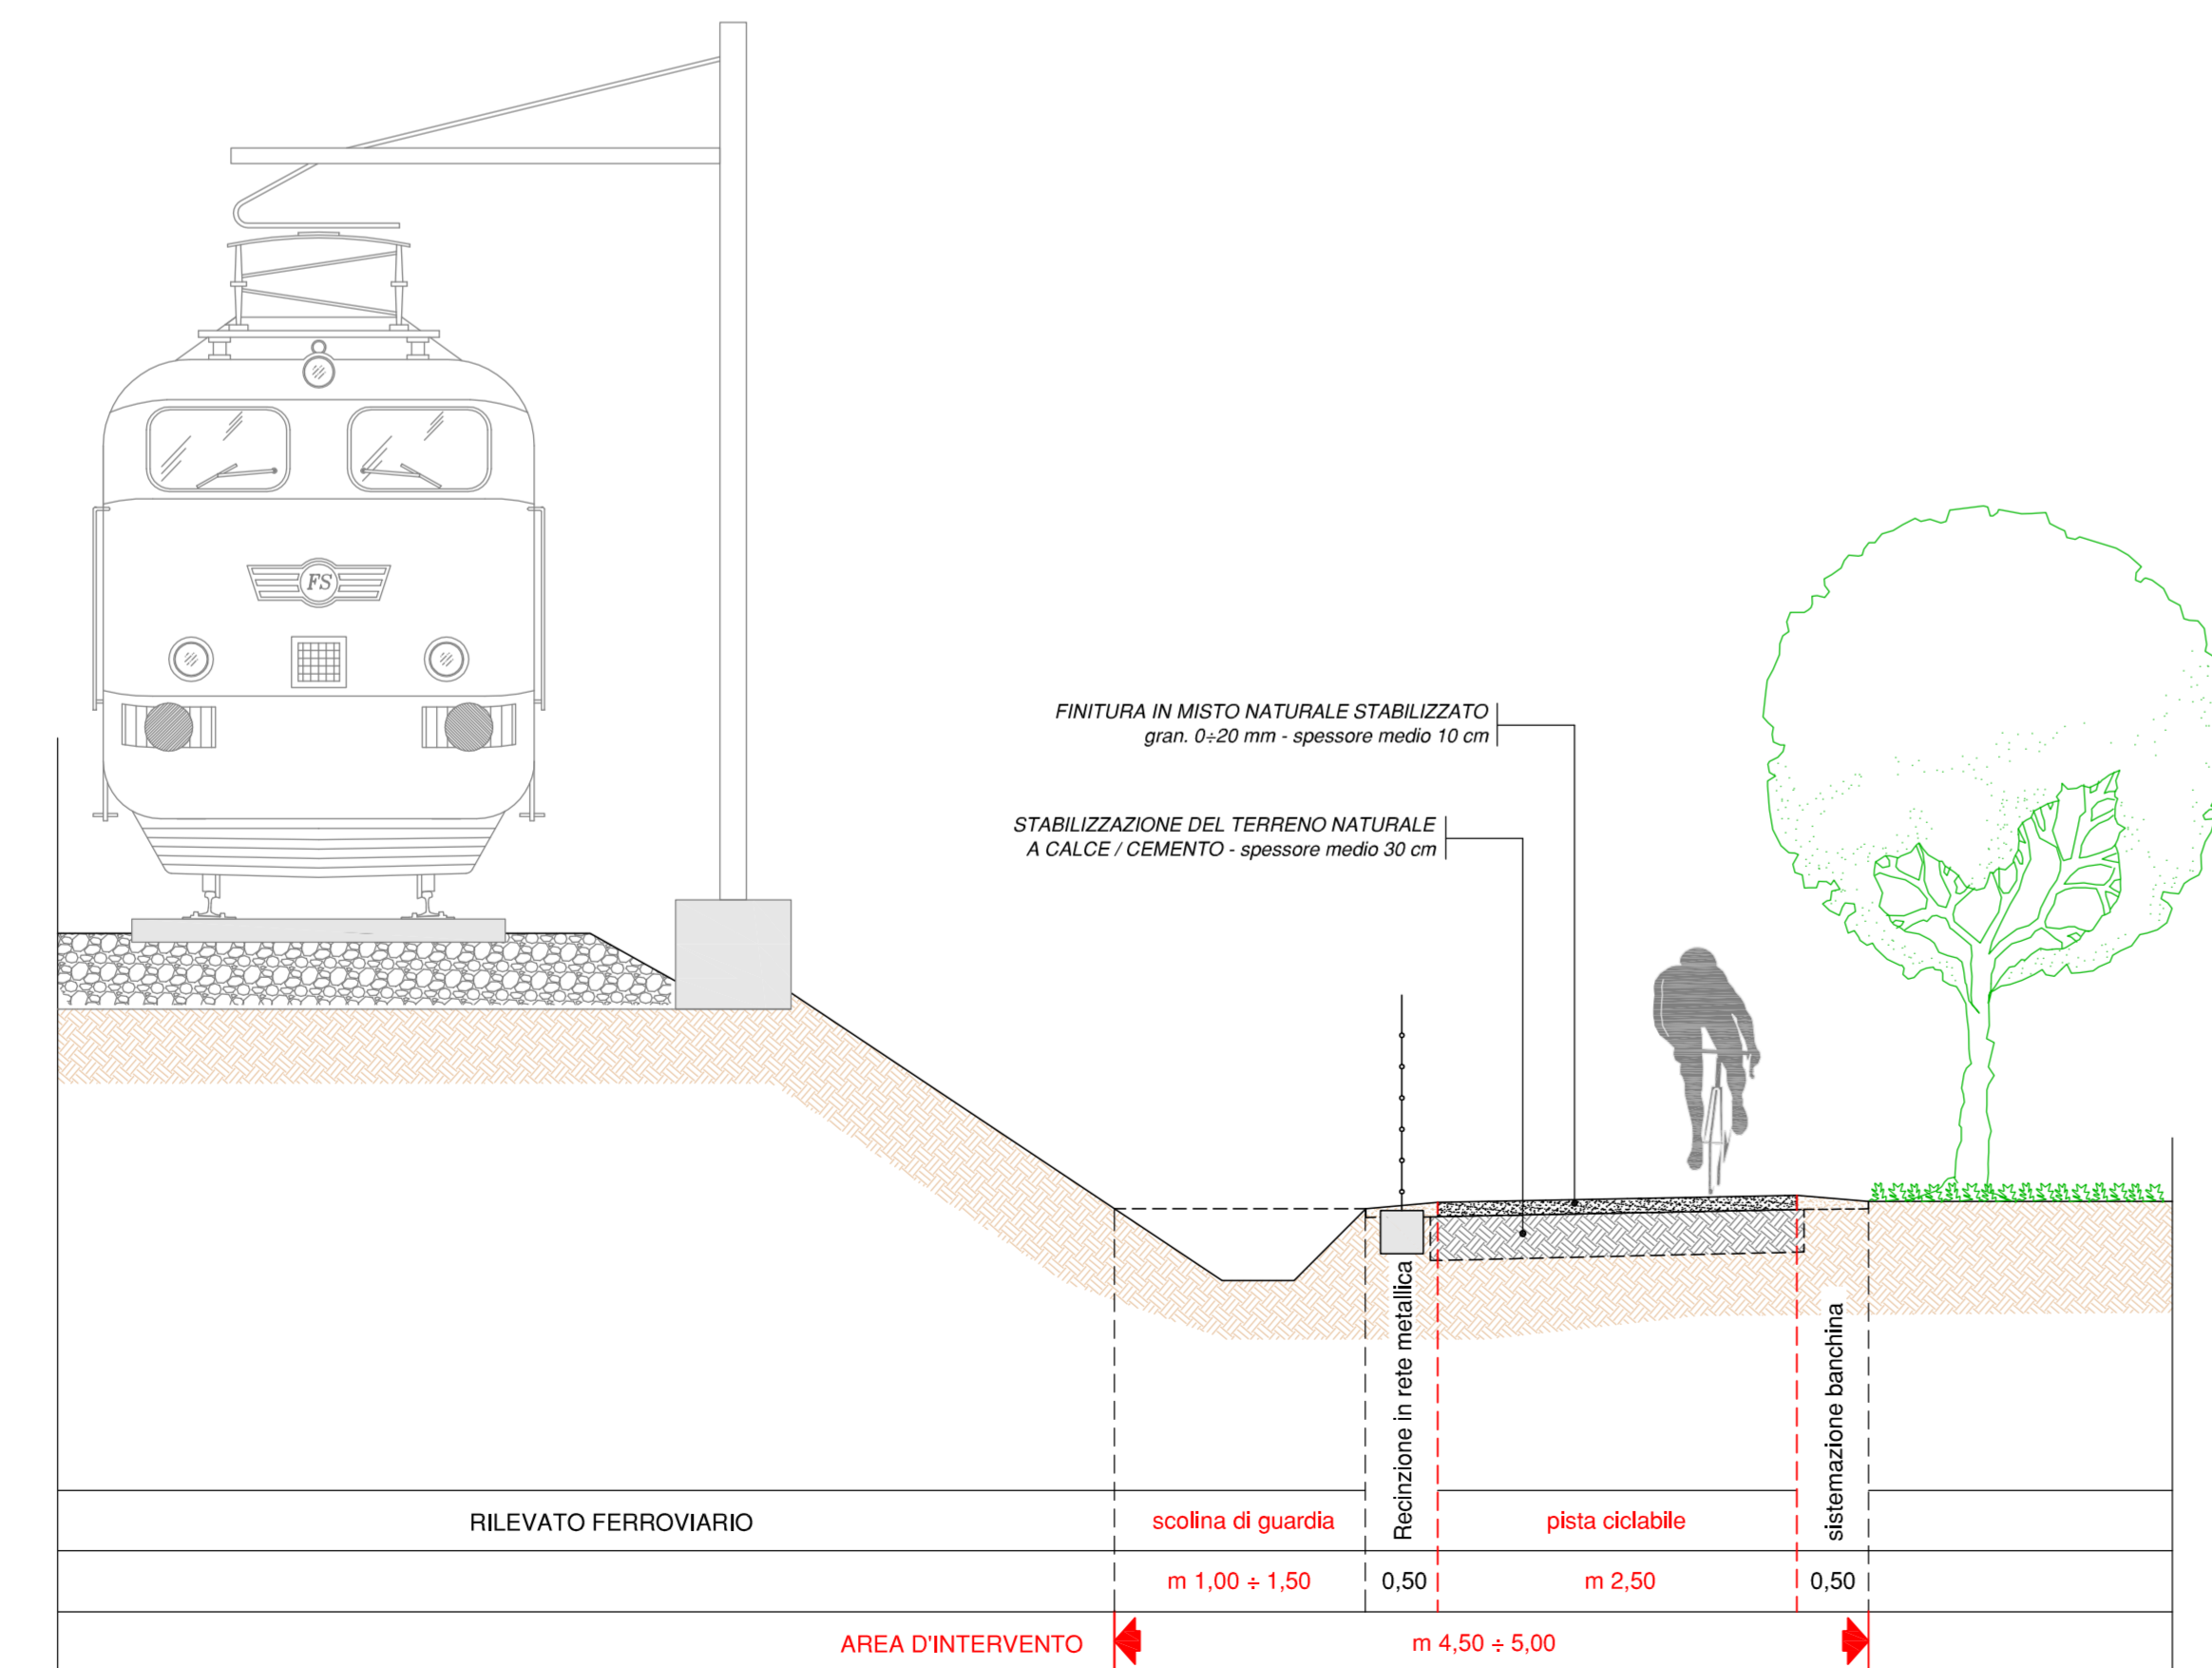


TIPOLOGIA 6.b
PISTA IN ALLARGAMENTO AL RILEVATO FERROVIARIO ESISTENTE

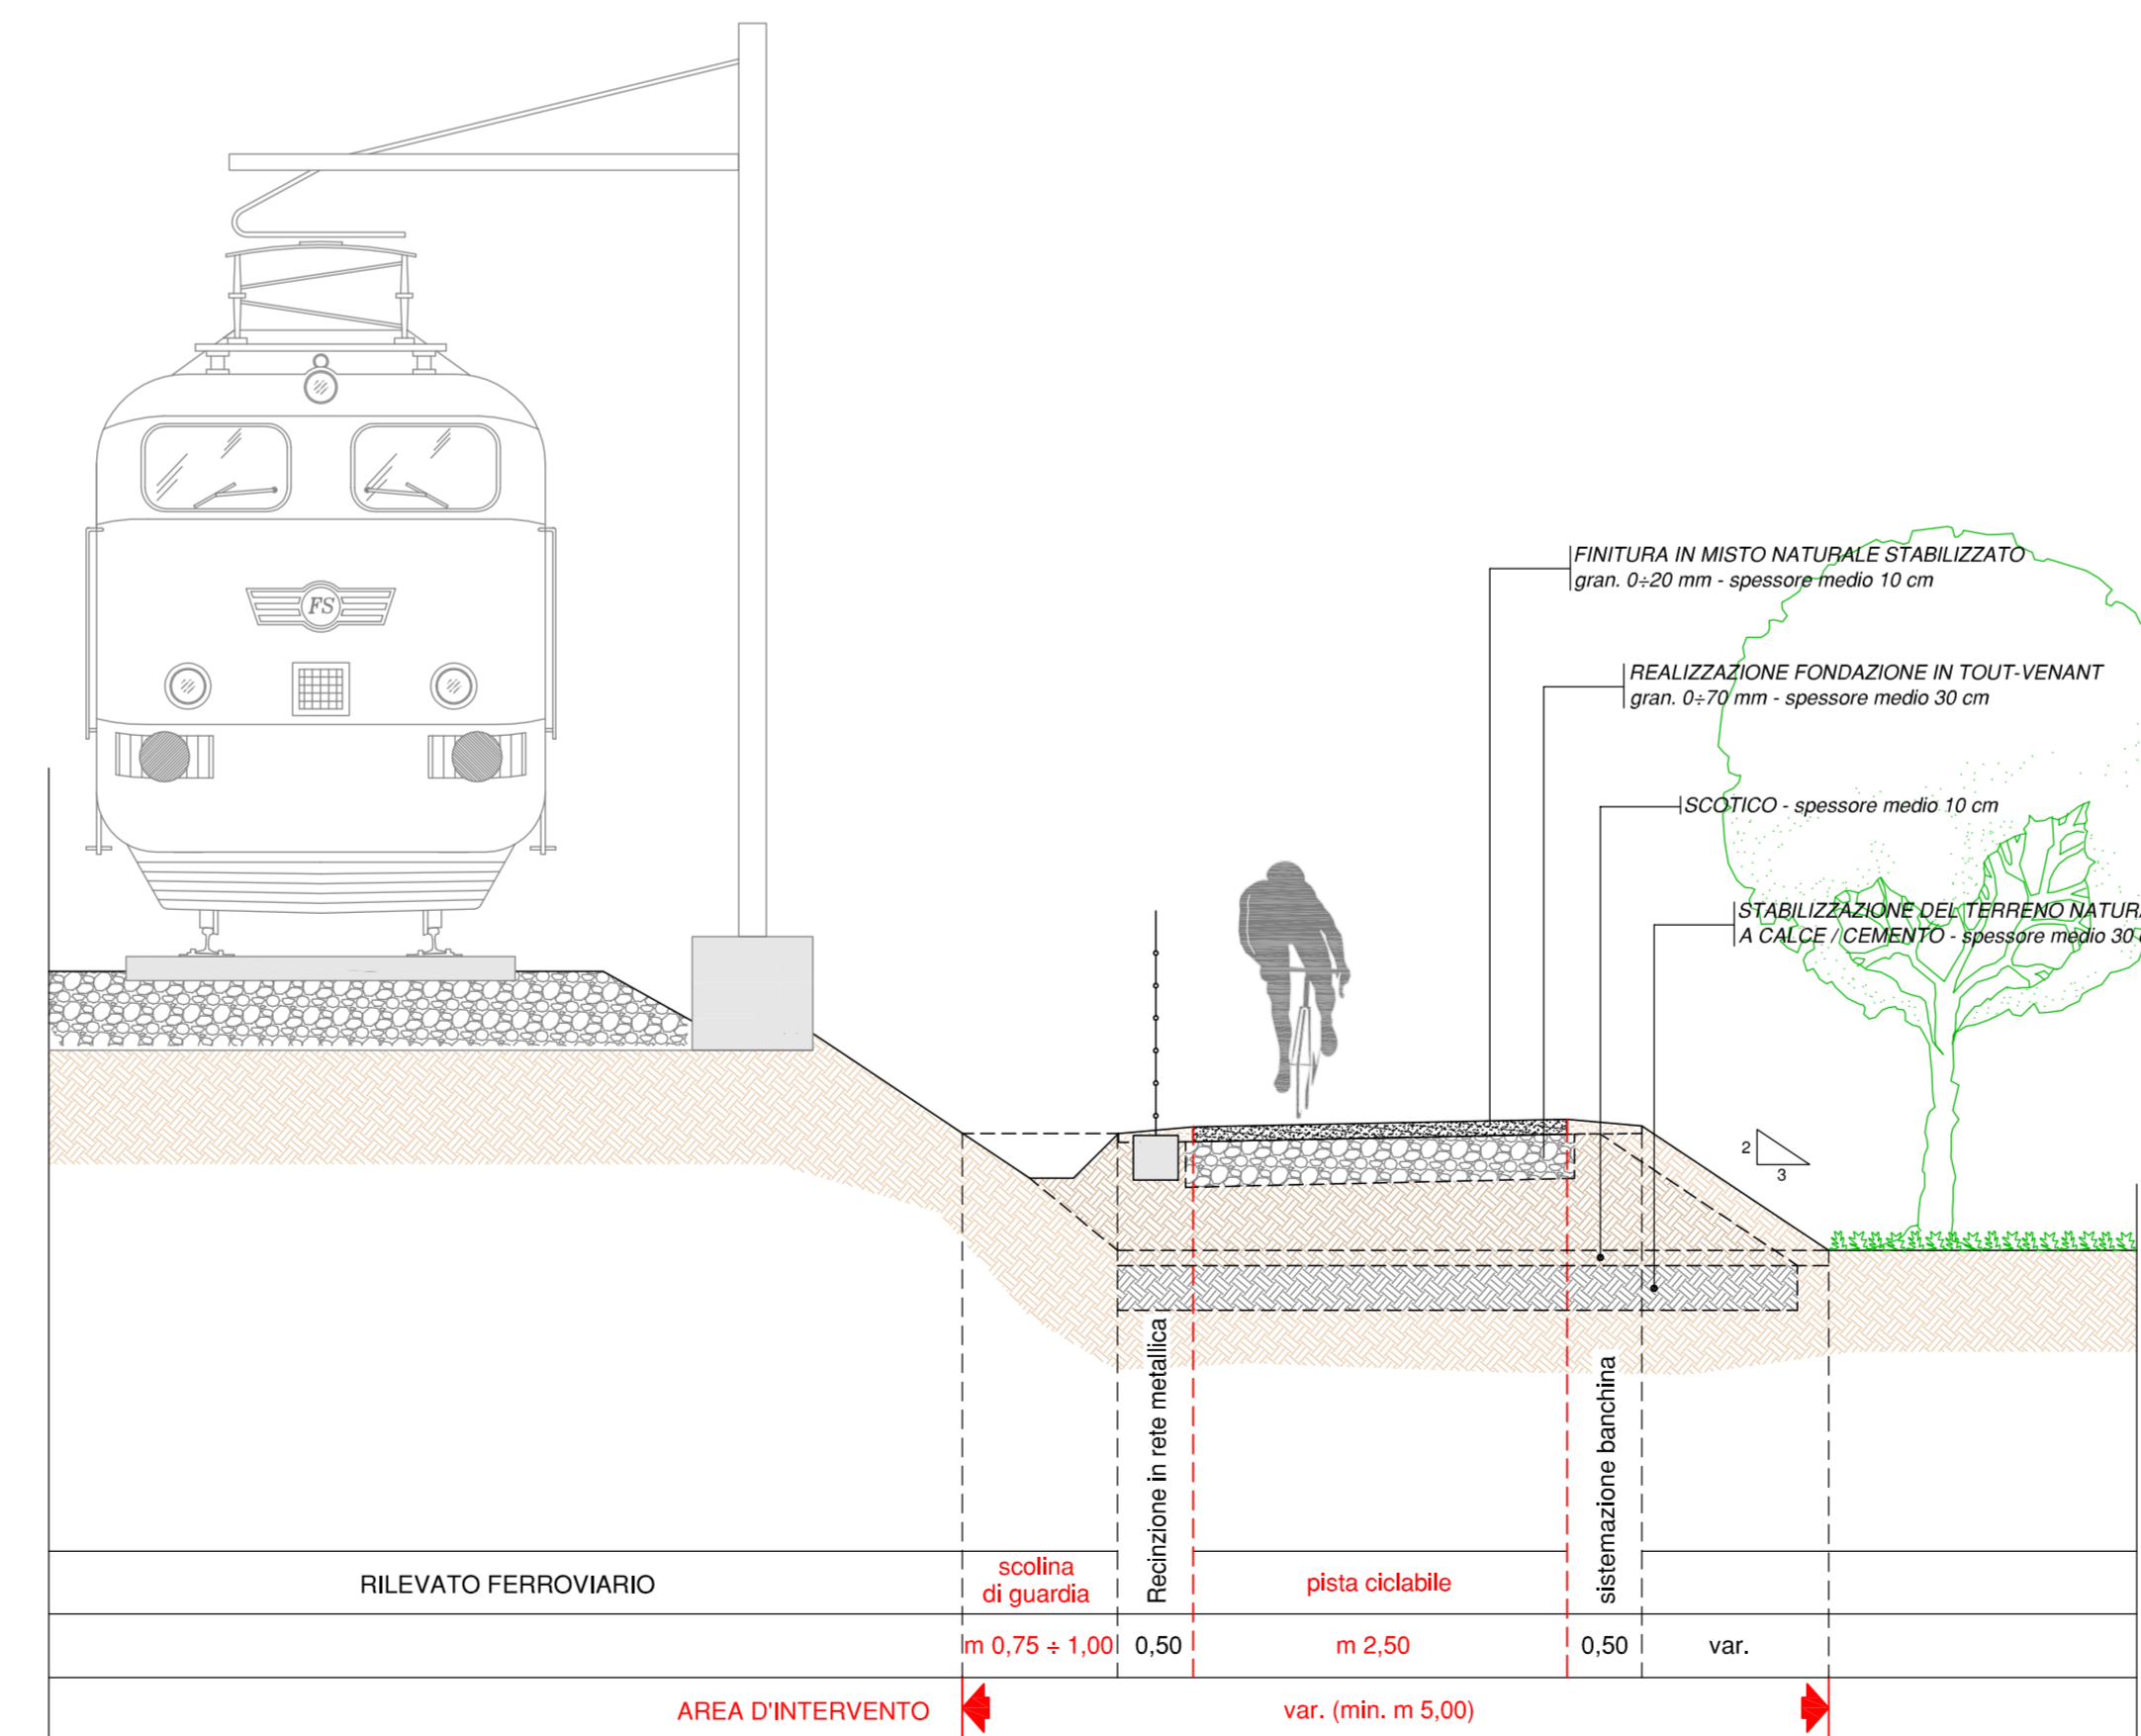


TIPOLOGIA 5
PISTA SU ARGINE ESISTENTE

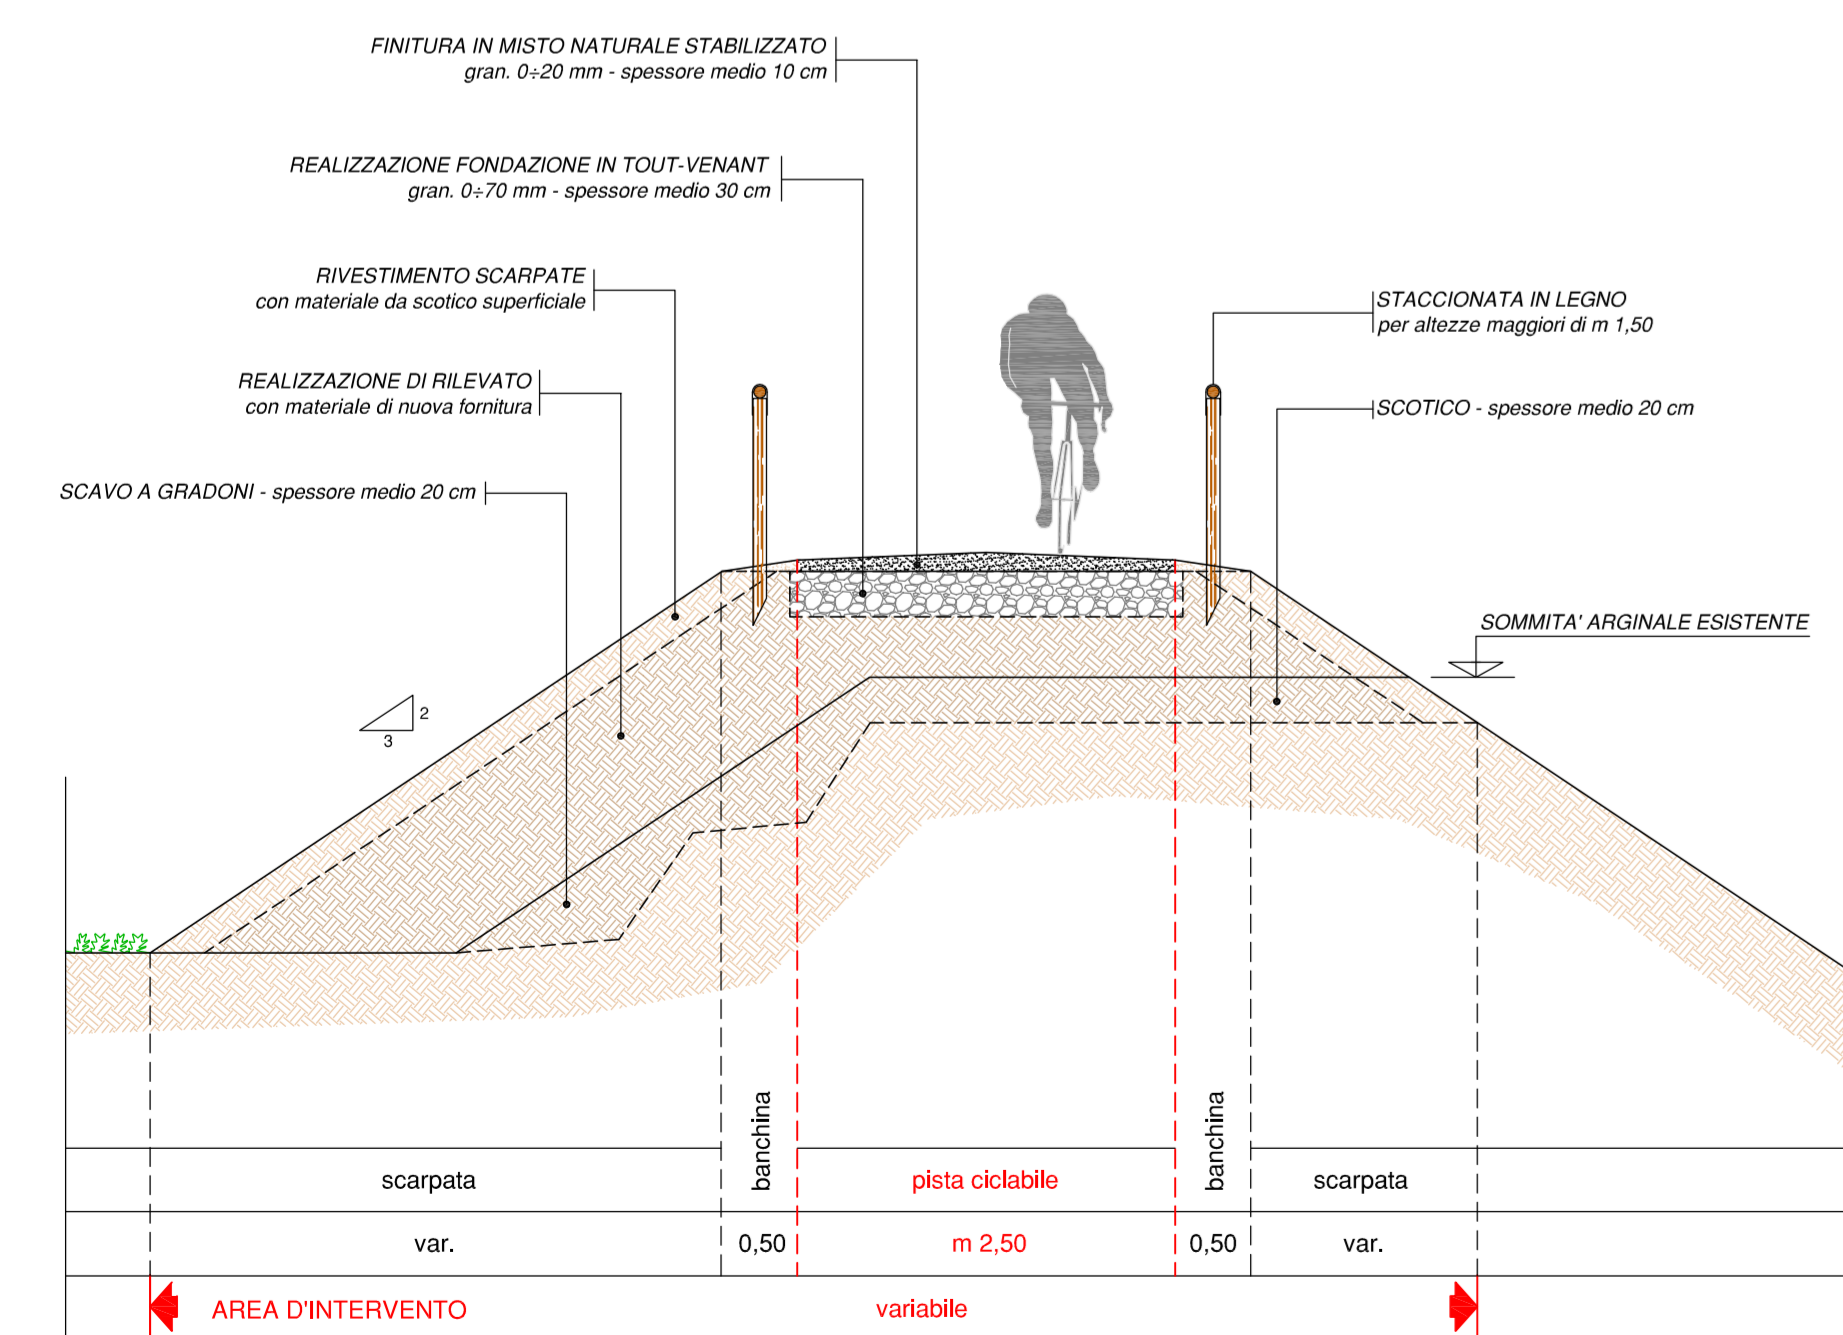

TIPOLOGIA 7.a
PISTA IN SEDE PROMISCUA
Bi-direzionale

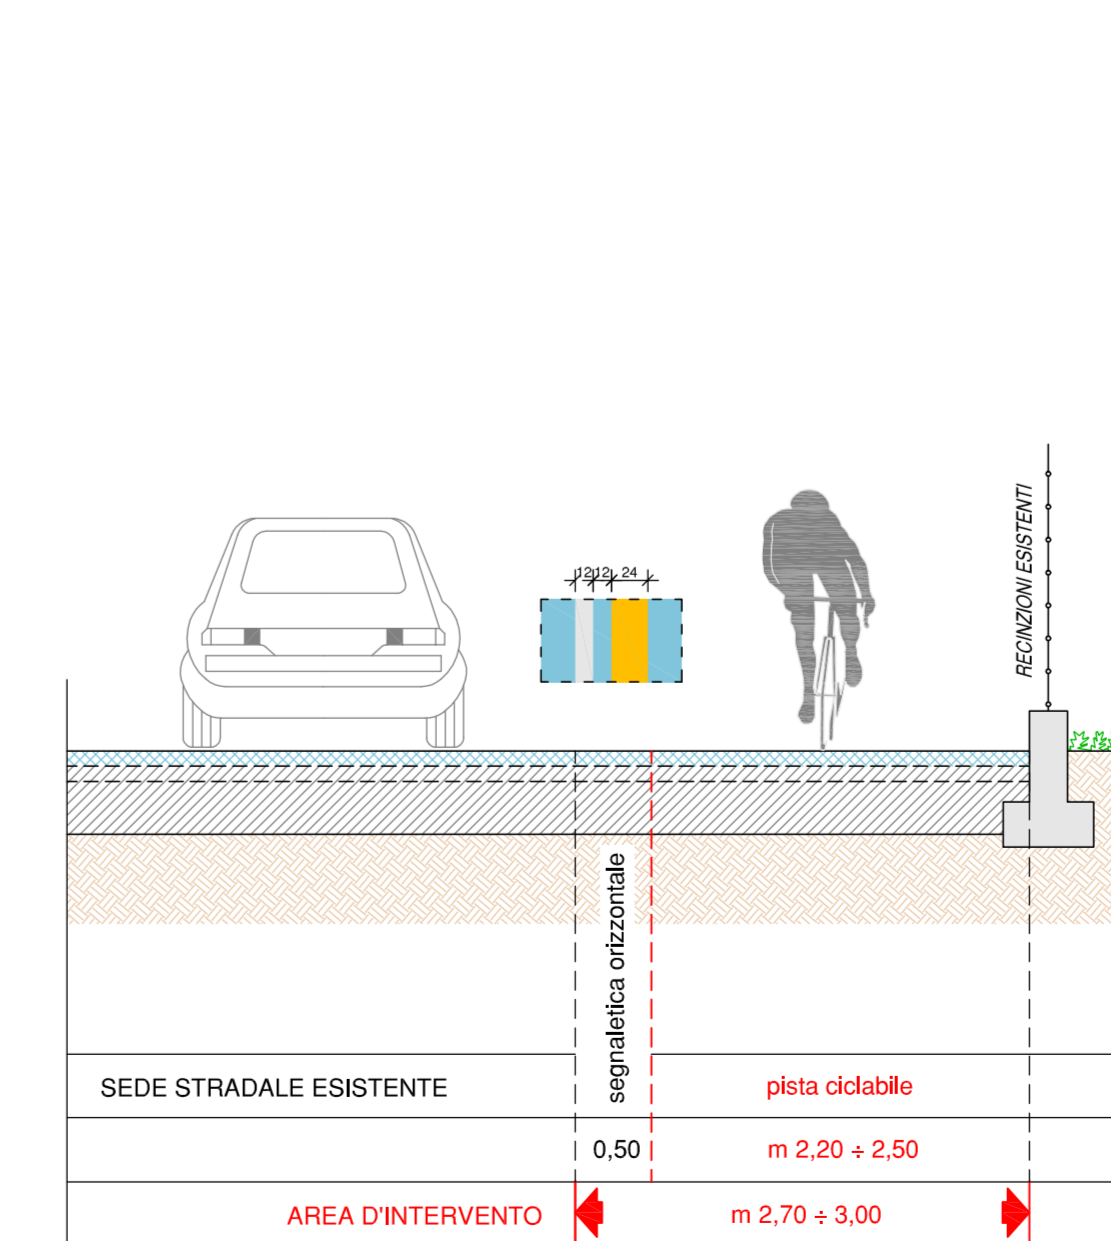

TIPOLOGIA 7.b
PISTA IN SEDE PROMISCUA
Mono-direzionale

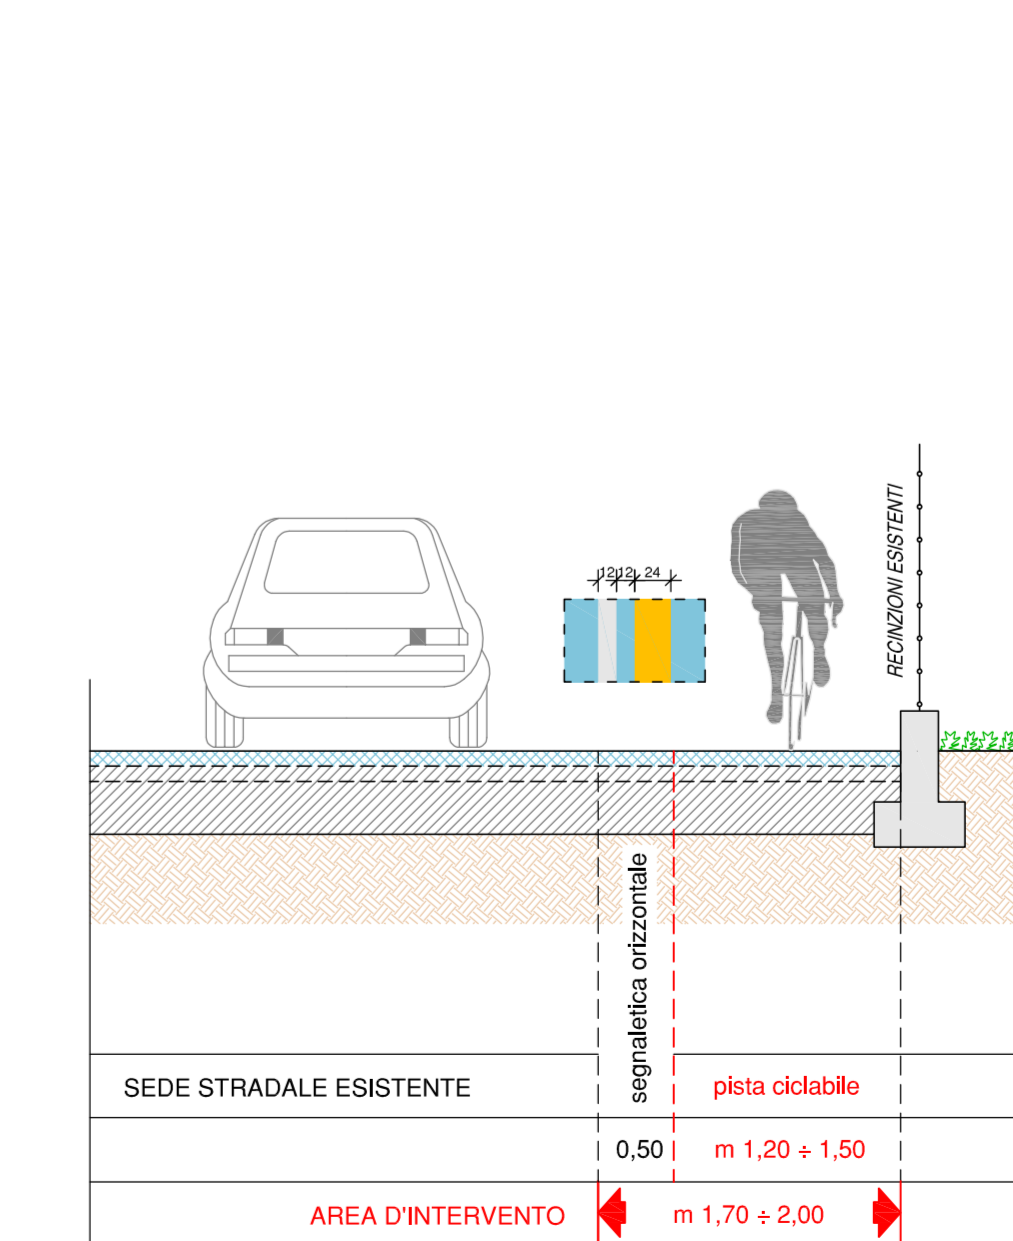


UNIONE DEI COMUNI MONTANI DEL CASENTINO



AREA TECNICA Via Roma, 203 - 52014 Ponte a Poppi (AR)

SISTEMA INTEGRATO DEI PERCORSI CICLABILI DELL'ARNO E DEL SENTIERO DELLA BONIFICA - TRATTO FIUME ARNO CASENTINO
2° STRALCIO - LOTTO 3

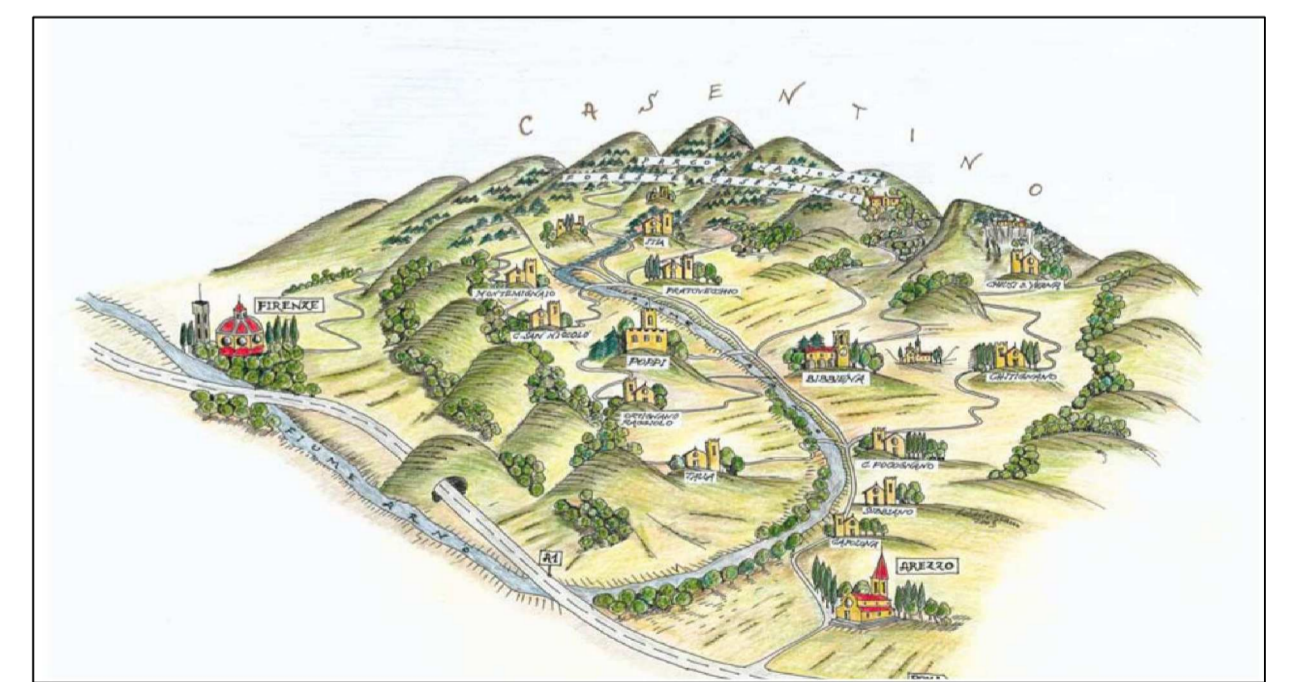

PROGETTO DEFINITIVO

Allegato n° 2.5 SEZIONI TIPOLOGICHE - Scala 1:50
Tavola 1 di 1

<p>RF: essela (Ingegneria)</p> <p>Via D. TURAZZA, 48/D - 35126 PADOVA Tel. 049715216 - Fax 0497079157 Email: essela@essela.it - pec: essela@pec.it</p> <p>SIA Studio Ingegneria & Architettura</p> <p>35128 PADOVA - Via D. Turazza, 48/soh D. int. 5/5 Tel. 049715216 - Fax 0497079157 - Email: siasia@pec.it 35126 CONEGLIANO VIV. - Corte della Rovere, 88 Tel. 0438411745 - Fax 0438248178 - E-mail: siasia@pec.it</p>	<p>Progettazione: CRISTIAN CONCOLLATO</p> <p>Coordinamento della progettazione: DANIELO TOMASELLA</p>
<p>Profilo: P027-2020_DEF</p> <p>File: P027-2020_DEF_00_05</p> <p>Revisione: 00</p> <p>Data: APRILE 2020</p> <p>Revisione: Data:</p>	<p>Operatore: CRISTIAN CONCOLLATO</p> <p>Verificatore: DANIELO TOMASELLA</p> <p>Approvatore: DANIELO TOMASELLA</p> <p>Responsabile del Procedimento: ING. MAURO CASASOLE</p>