PIANTA Scala 1:50

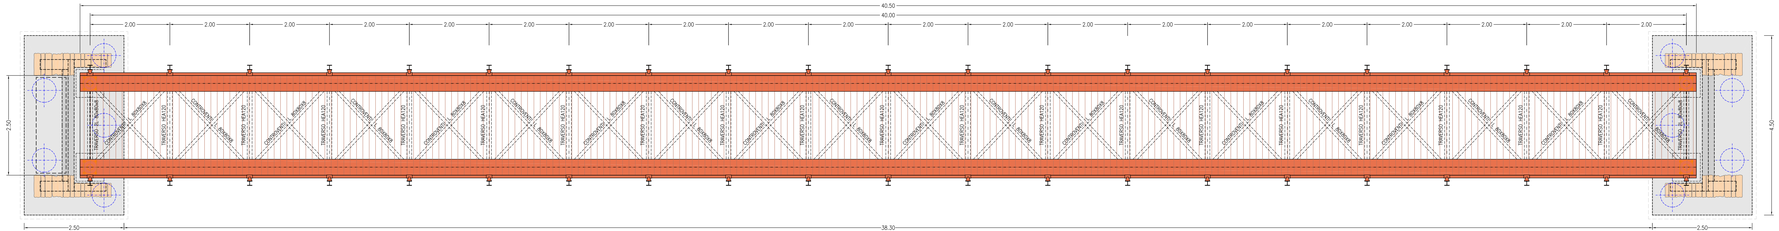

PROSPETTO Scala 1:50

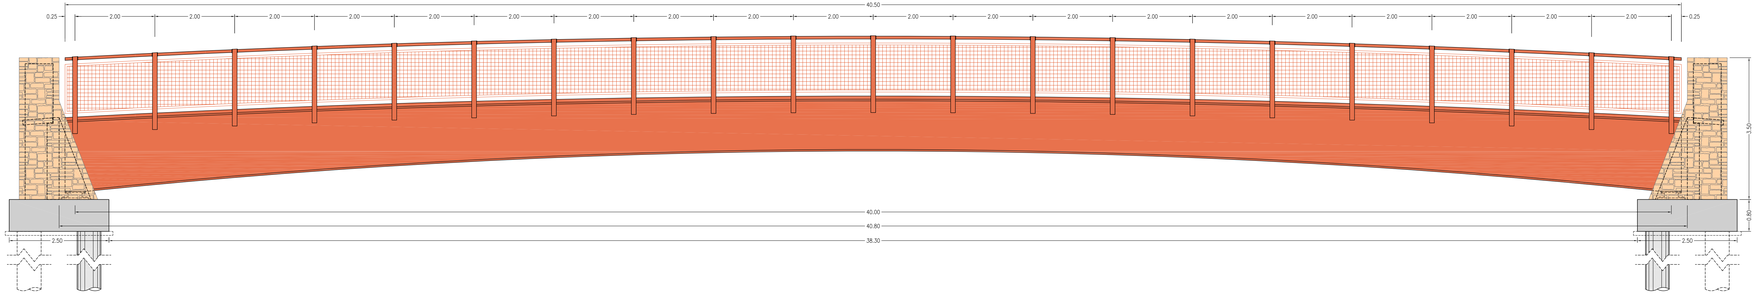

ACCIAIO DA CARPENTERIA	
ACCIAIO TIPO COR-TEN (S355J0)	
Carico unitario di rottura a trazione	ftk >= 470 N/mmq
Carico unitario di snervamento	fyk >= 355 N/mmq

SEZIONE IN CAMPATA Scala 1:50

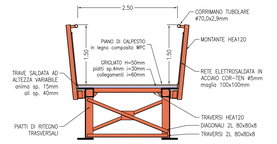

SEZIONE IN APPOGGIO Scala 1:50

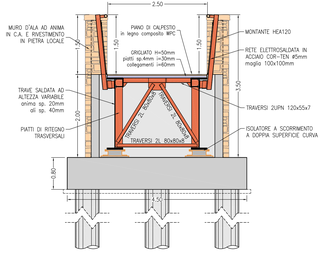

UNIONE DEI COMUNI MONTANI DEL CASENTINO

AREA TECNICA Via Roma, 203 - 52014 Ponte a Poppi (AR)

SISTEMA INTEGRATO DEI PERCORSI CICLABILI DELL'ARNO E DEL SENTIERO DELLA BONIFICA - TRATTO FIUME ARNO CASENTINO

2° STRALCIO - LOTTO 3

PROGETTO DEFINITIVO

Allegato n°	
4.3.2	*INTERVENTI MAGGIORI* INTERVENTO 16bis: PASSERELLA 3 SU TORRENTE CORSALONE CARPENTERIE - Scala 1:50

ATP:
esseta ingegneria
Via D. TURAZZA, 46/D - 35128 PADOVA
Tel. 049/8715216 - Fax 049/8079157
email: esseta@esseta.it - pec: esseta@pec.it

SIA Studio Ingegneria & Architettura
35128 PADOVA Via D. Turazza, 46 scala D, int. 5+5
Tel. 049/8715216 - Fax 049/8079157 E-mail: sia-ing@tin.it
31015 CONEGLIANO (TV) Corte delle Rose, 88
Tel. 0438/411745 - Fax 0438/34878 E-mail: siaing@tin.it

Progettazione: ORDINE DEGLI INGEGNERI PROVINCIA DI PADOVA n° 3904 sez. A — Ing. CRISTIAN CONCOLATO

Coordinamento della progettazione: ORDINE DEGLI INGEGNERI PROVINCIA DI TREVISO n° 1267 sez. A — Ing. DANILLO TOMASELLA

Pratica:	File:	Revisione:	Data:	Revisione:	Data:
P027-2020_DEF	P027-2019_DEF_04-03-02	00	APRILE 2020		

Operatore:	Verificato:	Approvato:	Responsabile del Procedimento:
Ing. CRISTIAN CONCOLATO	Ing. DANILLO TOMASELLA	Ing. DANILLO TOMASELLA	Ing. MAURO CASASOLE

QUESTO DOCUMENTO NON POTRA' ESSERE COPIATO, RIPRODOTTO O PUBBLICATO, IN TUTTO O IN PARTE, SENZA IL CONSENSO SCRITTO DEI PROGETTISTI (L. 22/04/41, N. 633 – artt. 2575 e segg. C.C.)

DWG P027-2019_DEF_04-03-02 del 08/04/2020 - 08:15:20 - Plot 08/04/2020 - 08:20:22 - Layout: 4.3.2 - Ing. CRISTIAN CONCOLATO