PIANTA Scala 1:50

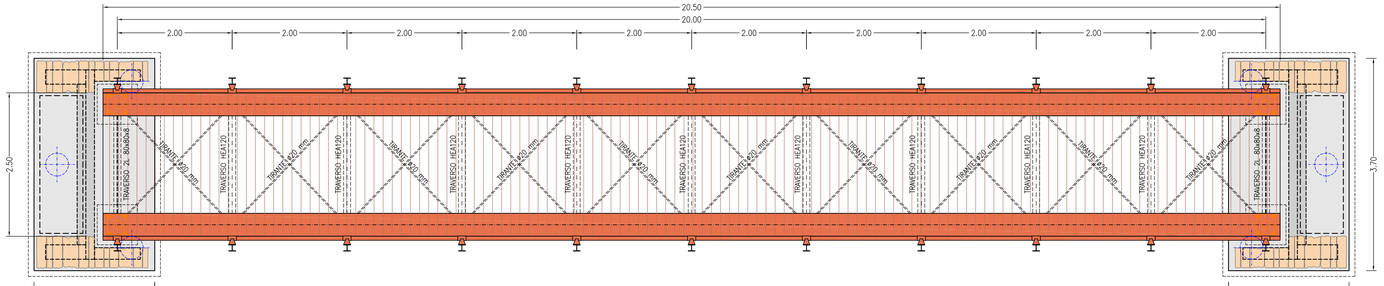

PROSPETTO Scala 1:50

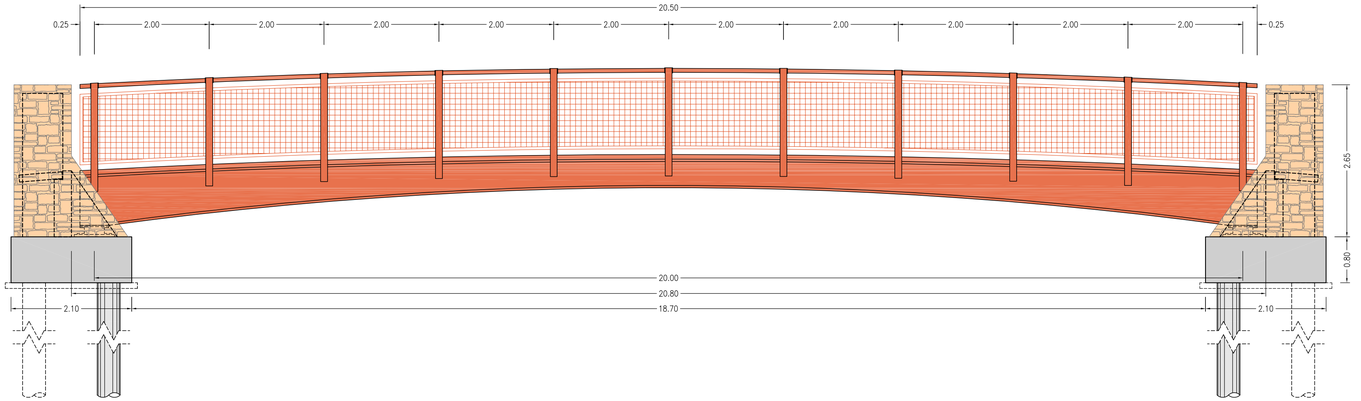

ACCIAIO DA CARPENTERIA		
ACCIAIO TIPO COR-TEN (S355J0)		
Carico unitario di rottura a trazione	ftk >= 470 N/mmq	
Carico unitario di snervamento	fyk >= 355 N/mmq	

SEZIONE IN CAMPATA Scala 1:50

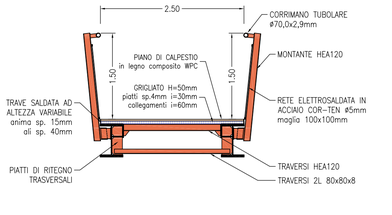

SEZIONE IN APPOGGIO Scala 1:50

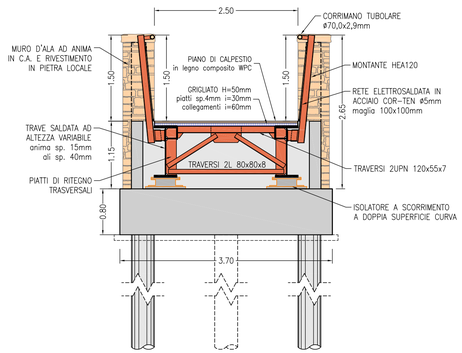

UNIONE DEI COMUNI MONTANI DEL CASENTINO

AREA TECNICA Via Roma, 203 - 52014 Ponte a Poppi (AR)

SISTEMA INTEGRATO DEI PERCORSI CICLABILI DELL'ARNO E DEL SENTIERO DELLA BONIFICA - TRATTO FIUME ARNO CASENTINO

2° STRALCIO - LOTTO 3

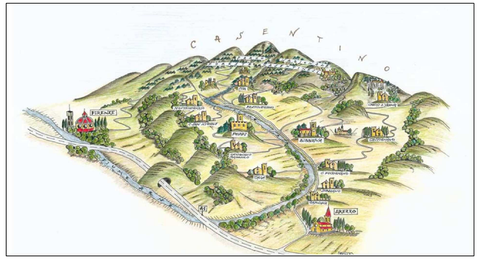

PROGETTO DEFINITIVO

Allegato n°	
4.4.2	*INTERVENTI MAGGIORI* INTERVENTO 26: PASSERELLA 4 SU FOSSO DEL BURLAZZO CARPENTERIE - Scala 1:50

RTP:

esseia ingegneria
Via D. TURAZZA, 48/D - 35128 PADOVA
Tel. 049/8715216 - Fax 049/8079157
email: esseia@esseia.it - pec: esseia@pec.it

SIA Studio Ingegneria & Architettura
35128 **PADOVA** Via D. Turazza, 48 scala D, int. 5-6
Tel. 049/8715216- Fax 049/8079157 E-mail siaing@tin.it
31015 **CONEGLIANO (TV)** Corte delle Rose, 68
Tel. 0438411745- Fax 0438/24678 E-mail siaprog@tin.it

Progettazione:
ORDINE DEGLI INGEGNERI DELLA PROVINCIA DI TREVISO
CRISTIAN CONCOLLATO
n° 3904 sez. A
Ing. CRISTIAN CONCOLLATO

Coordinamento della progettazione:
ORDINE DEGLI INGEGNERI DELLA PROVINCIA DI TREVISO
DANILLO TOMASELLA
n° 2722 sez. A
Ing. DANILLO TOMASELLA

Pratica:	*File:*	*Revisione:*	*Data:*	*Revisione:*	*Data:*
P027-2019_DEF	P027-2019_DEF_04-04-02	00	APRILE 2020		

Operatore:	*Verificato:*	*Approvato:*	*Responsabile del Procedimento:*
Ing. CRISTIAN CONCOLLATO	Ing. DANILLO TOMASELLA	Ing. DANILLO TOMASELLA	Ing. MAURO CASASOLE

QUESTO DOCUMENTO NON POTRA' ESSERE COPIATO, RIPRODOTTO O PUBBLICATO, IN TUTTO O IN PARTE, SENZA IL CONSENSO SCRITTO DEI PROGETTISTI (L. 22/04/41, N. 633 – artt. 2575 e segg. C.C.)

UCMCasentino Prot 0002815 del 15-02-2021 partenza Cat 6 Cl 7 Fas