




SEZIONE LONGITUDINALE
Scala 1:50

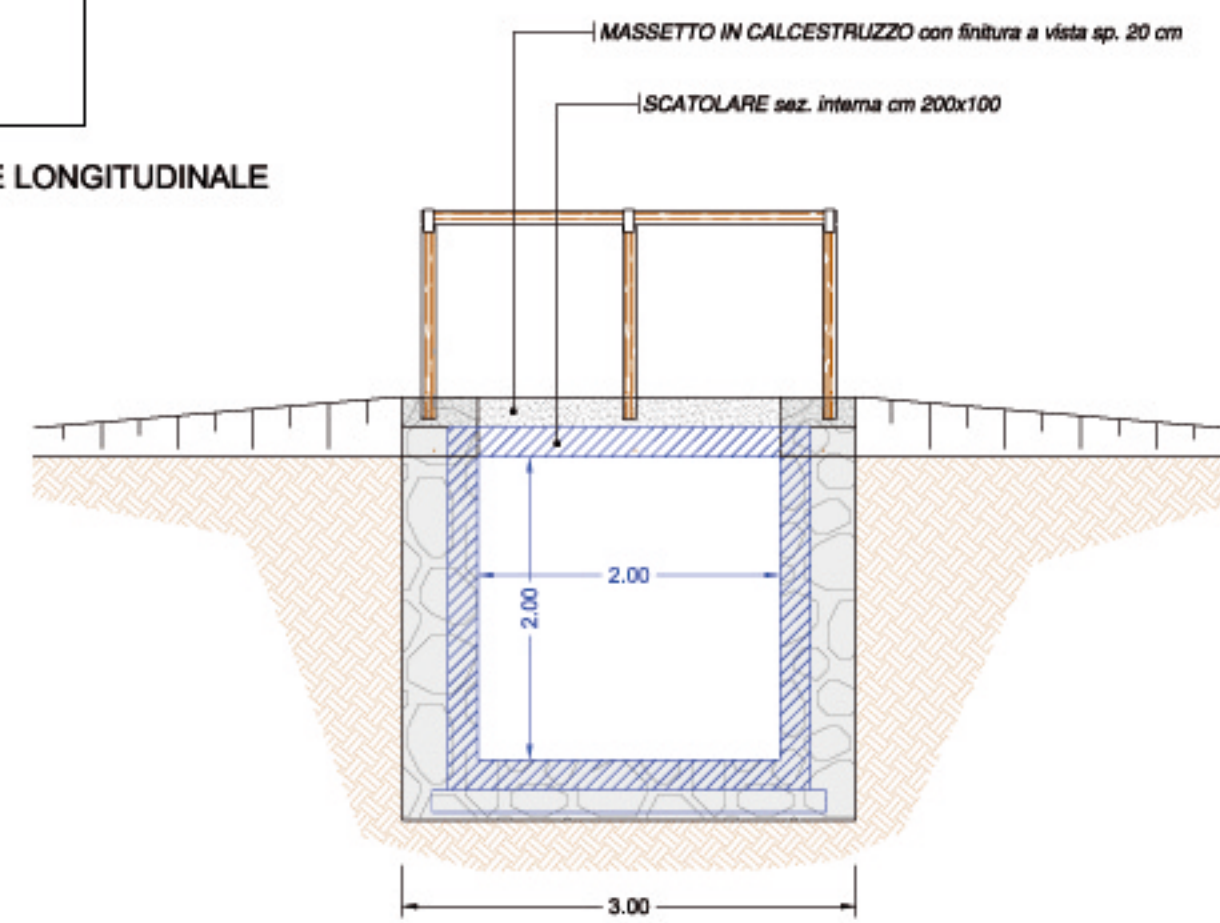


SEZIONE TRASVERSALE
Scala 1:50

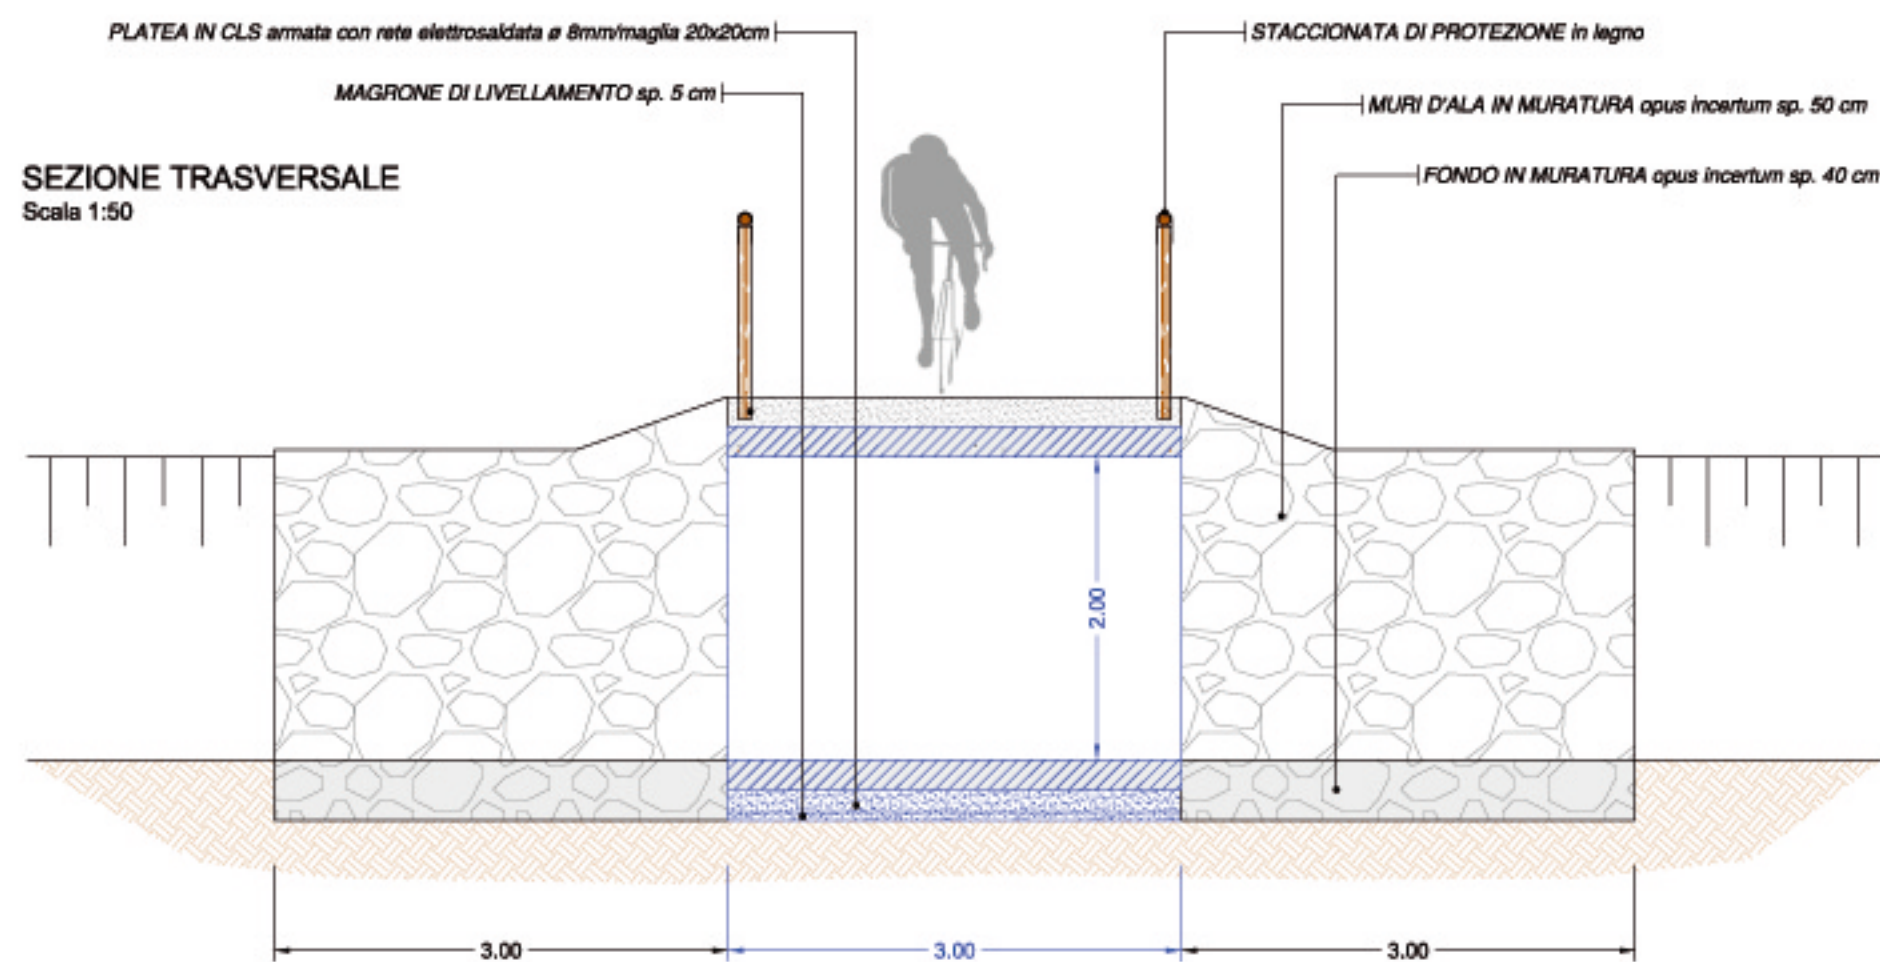

PARTICOLARI TIPOLOGICI INTERVENTO
Scala 1:50

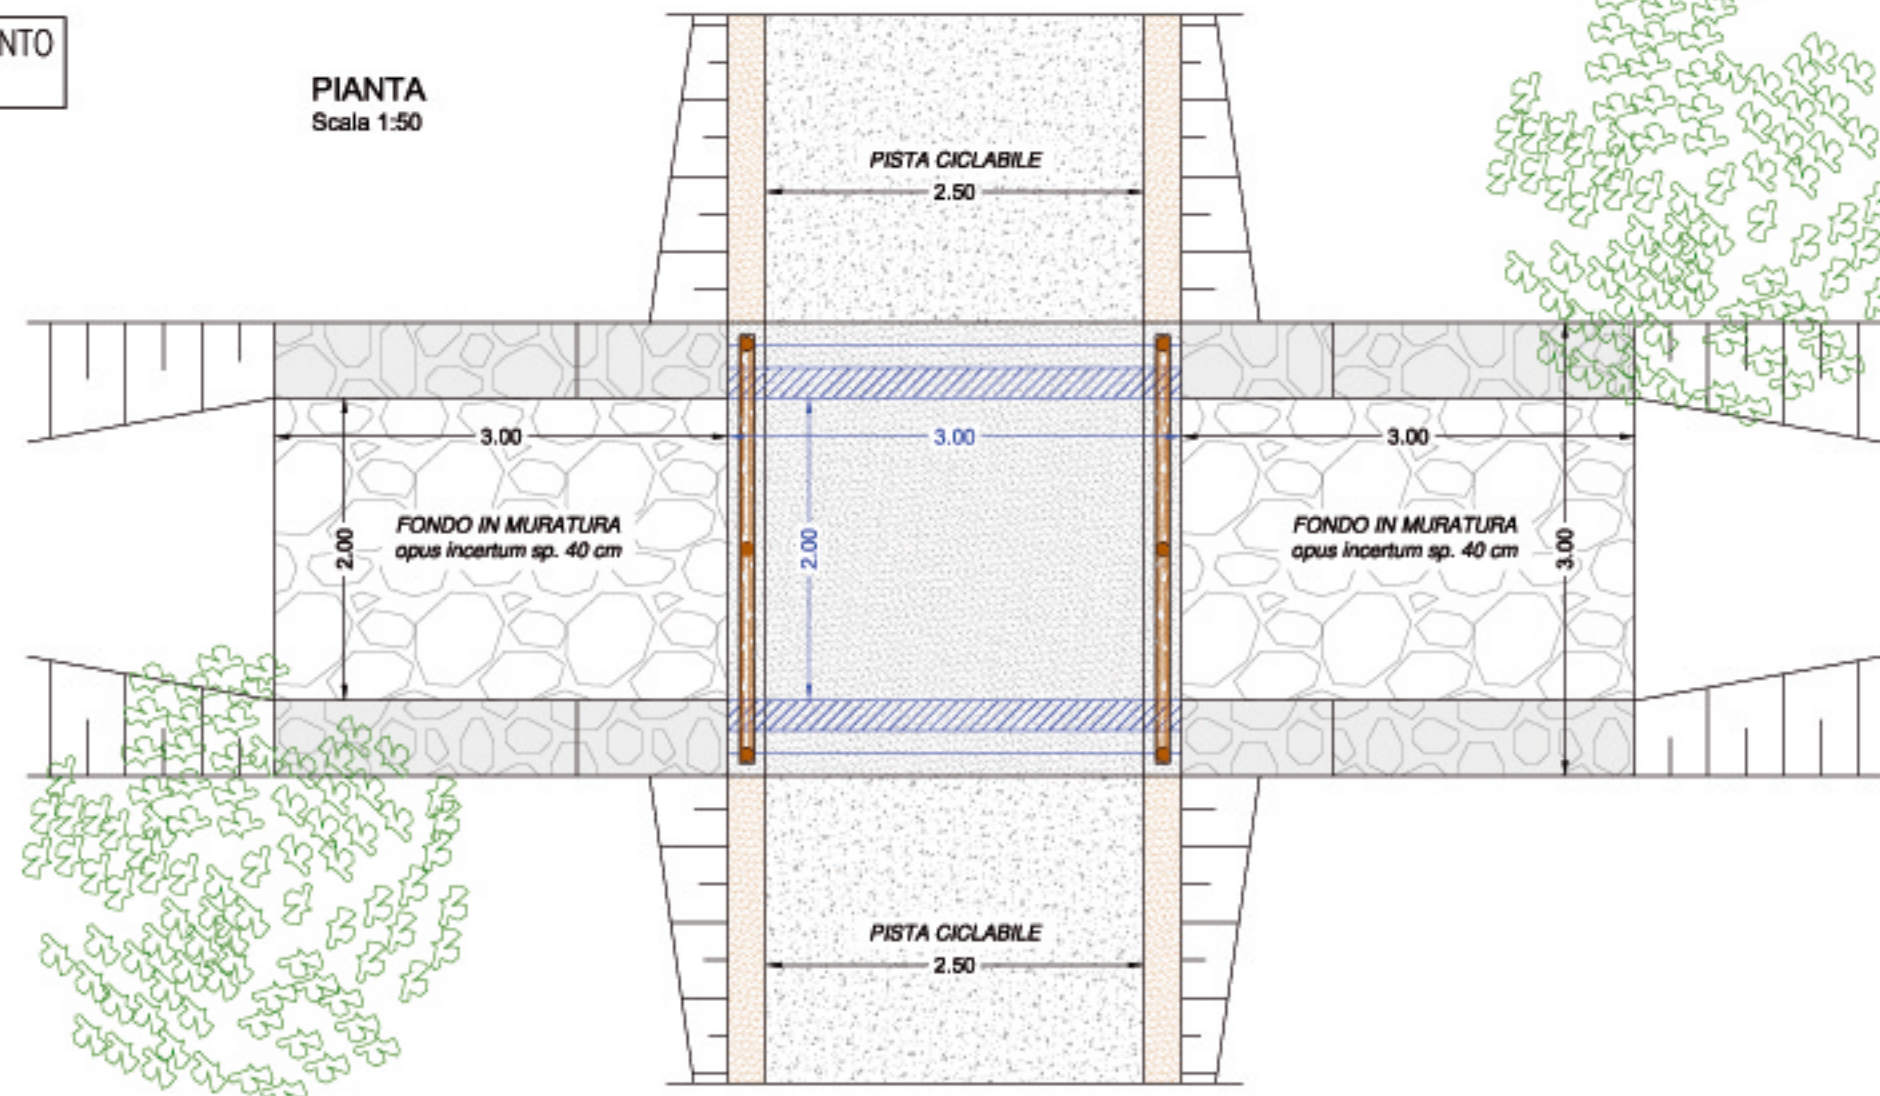


DOCUMENTAZIONE FOTOGRAFICA

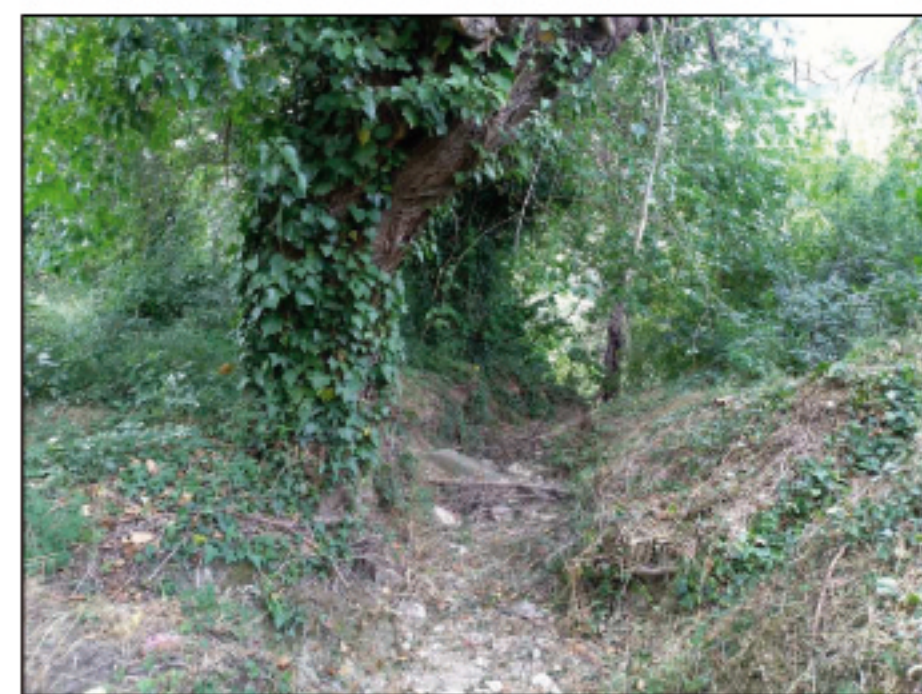

UNIONE DEI COMUNI MONTANI DEL CASENTINO



SISTEMA INTEGRATO DEI PERCORSI CICLABILI DELL'ARNO E
DEL SENTIERO DELLA BONIFICA - TRATTO FIUME ARNO CASENTINO
2° STRALCIO - LOTTO 3

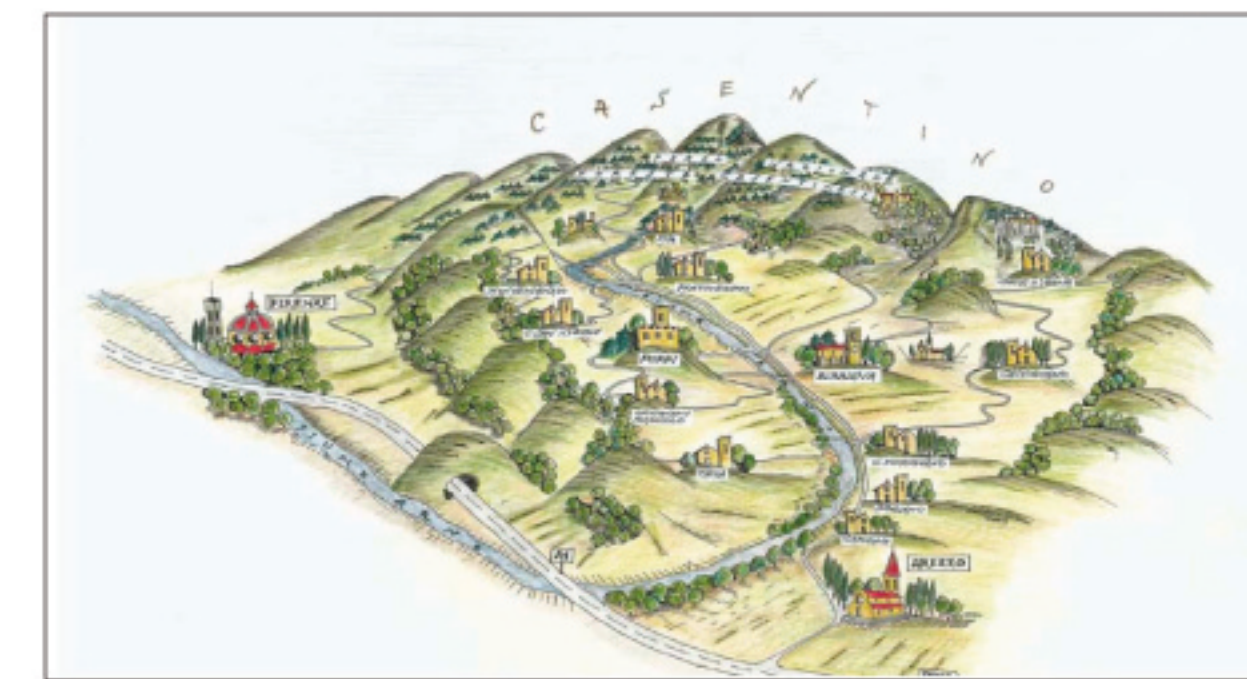

PROGETTO DEFINITIVO

Allegato n° 5.3 INTERVENTI MINORI
INTERVENTO 25: GUADO FOSSO DI MARCENA IN LOCALITA' LA PAZIENZA
INQUADRAMENTO DELL'INTERVENTO

ITP: **essela** Ingegneria
Via D. TURAZZA, 46/D - 35128 PADOVA
Tel. 049/8715216 - Fax 049/8079157
email: essela@essela.it - pec: essela@pec.it

Progettazione: **SIA Studio Ingegneria & Architettura**
35128 PADOVA - Via D. Turazza, 48 scala D. r.l. 54
Tel. 049/8715216 - Fax 049/8079157 - Email: siaing@tin.it
31015 CONSELMIANO (TV) - Corte della Rosa, 66
Tel. 0420/411745 - Fax 0420/24978 - Email: siaing@tin.it

Coordinamento della progettazione:
ING. CRISTIAN CONCOLLATO **ING. DANILLO TOMASELLA**

Pratica: P027-2019_DEF File: P027-2019_DEF_05-03 Revisione: 00 Data: APRILE 2020

Operatore: Ing. CRISTIAN CONCOLLATO Verificato: Ing. DANILLO TOMASELLA Approvato: Ing. DANILLO TOMASELLA Responsabile del Procedimento: Ing. MAURO CASASOLE