




TEMI PROGETTUALI:


- RIORDINO DELLA PIAZZA: chiara definizione degli spazi, ambiti, utenza e percorsi in continuità con Via V. Veneto e Piazza Rismondo;
- REALIZZAZIONE DEL SAGRATO DELLA CHIESA;
- REALIZZAZIONE DI PERCORSI PEDONALI e CONI VISIVI che SOTTOLINEINO LA PRESENZA E L'INSERIMENTO DELLA CHIESA di S. Antonio da Padova NELLA PIAZZA, nonostante la posizione dell'edificio non centrale;
- REALIZZAZIONE NUOVE AIUOLE a quota dei camminamenti con alberature a basso fusto, piccoli arbusti sempreverdi, fiori e muretti con funzione di seduta a corona
- RIFACIMENTO DELLE PAVIMENTAZIONI IN PIETRA (aree pedonali della piazza e del marciapiede di Via Trasimeno), IN CUBETTI DI PORFIDO (sagrato) e DEL MANTO ASFALTATO DEI MARCIAPIEDI A CORONA DELLA PIAZZA
- REALIZZAZIONE DEI PASSAGGI PEDONALI RIALZATI (3 di 4) rispetto quota strada, per maggiore sicurezza del pedone e chiara identificazione degli spazi pedonali e della "zona 30", tutti dotati di mattonelle tattili per ipovedenti (loges)
- SPOSTAMENTO EDICOLA in Piazza Rismondo;
- RIORDINO DEGLI SPAZI ADIBITI AL MERCATO rionale del mattino;
- PROLUNGAMENTO DELLA PISTA CICLABILE di recente realizzazione in Via Guelfa;
- RIORDINO DELLA VIABILITA' VEICOLARE:
 - . restringimento a una corsia di Via Trasimeno che si immette su Via V. Veneto
 - . eliminazione corsia da Via Trasimeno verso Via Guelfa
 - . realizzazione nuova viabilità a senso unico che si immette su Via V. Veneto (NUOVA VIA GUELFA)
 - . riordino corsie di Via V. Veneto con spostamento dell'impianto semaforico
- RIORDINO DEGLI ELEMENTI DI ARREDO URBANO, cestini e cassonetti rifiuti, portabiciclette, cabina telefonica e fioriere
- MANTENIMENTO E IMPLEMENTAZIONE RETI URBANIZZAZIONI
- PROGETTAZIONE DEL SISTEMA DI PUBBLICA ILLUMINAZIONE e VIDEOSORVEGLIANZA CHE SI INTEGRA A QUELLO DI RECENTE INSTALLAZIONE SU VIA V. VENETO-VIA ROMANA E AREE LIMITROFE

FINALITA' PROGETTUALI:

- * CONTINUITÀ, INSERIMENTO, PROLUNGAMENTO e RIORDINO AMBITO GIÀ URBANIZZATO
- * CENTRALITÀ E VALORIZZAZIONE EDIFICIO SACRO NELLO SPAZIO PIAZZA
- * IL PEDONE È L'ATTORE PRINCIPALE DEL NUOVO SPAZIO URBANO
- * SVILUPPO E SCORRIMENTO DELLA NUOVA VIABILITÀ

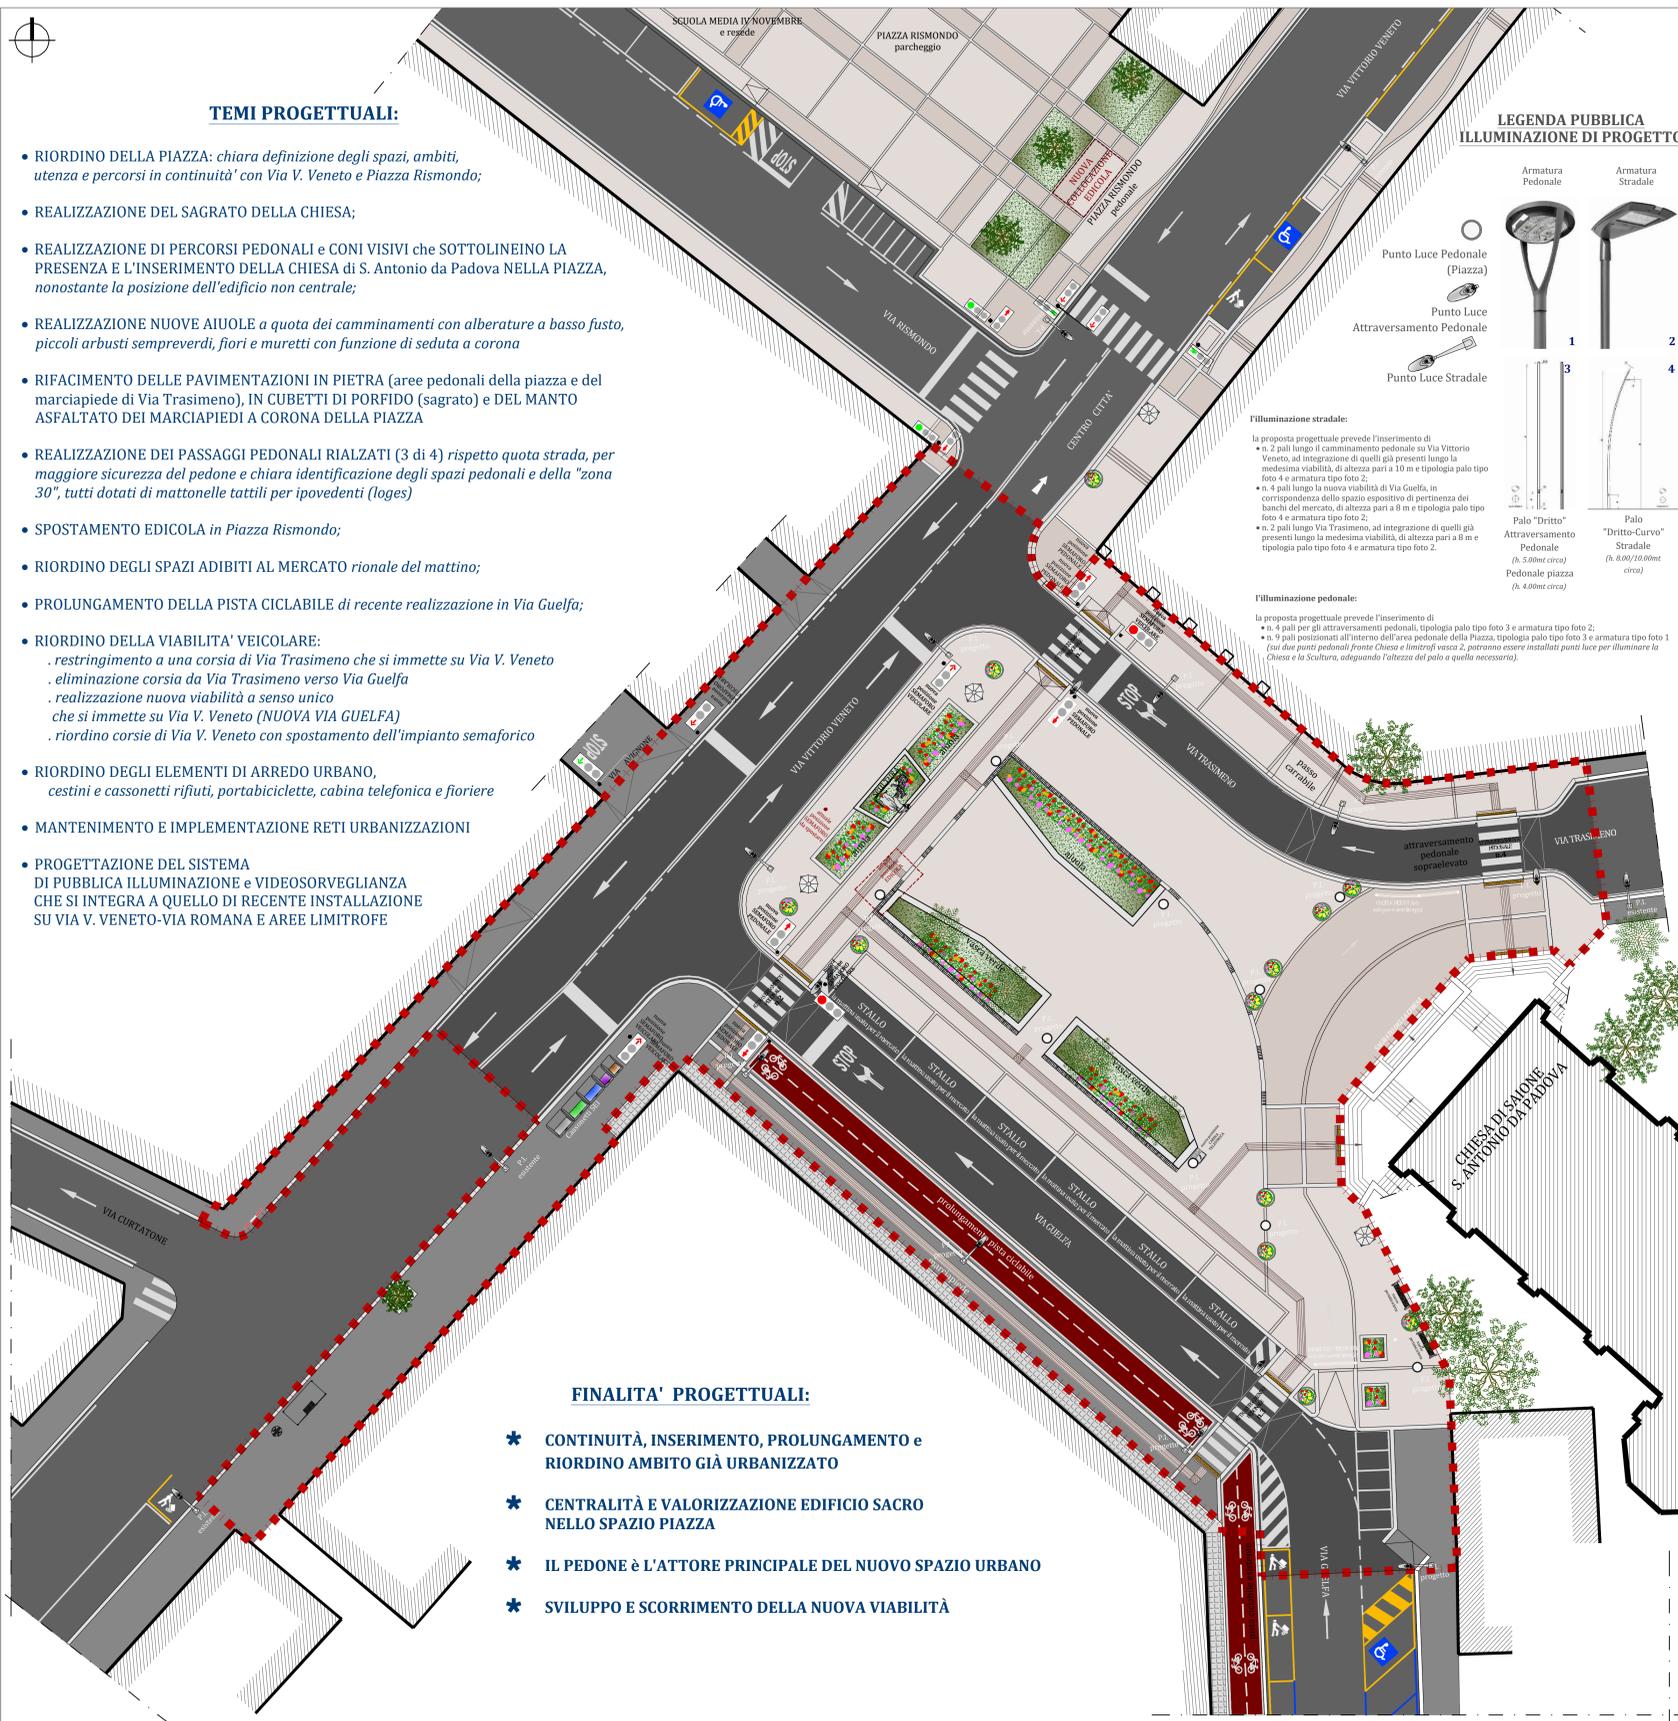

LEGENDA PUBBLICA ILLUMINAZIONE DI PROGETTO

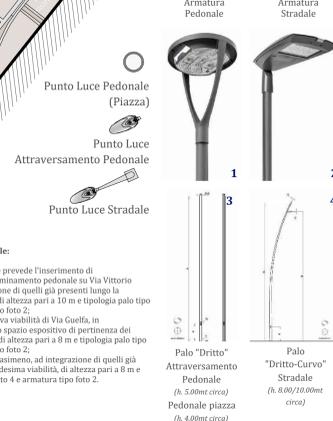

Illuminazione stradale:

- n. 2 pali lungo il camminamento pedonale su Via Vittorio Veneto, ad integrazione di quelli già presenti lungo la medesima viabilità, di altezza pari a 10 m e tipologia palo tipo foto 4 e armatura tipo foto 2;
- n. 4 pali lungo la nuova viabilità di Via Guelfa, in corrispondenza dello spazio espositivo di pertinenza dei banchi del mercato, di altezza pari a 8 m e tipologia palo tipo foto 4 e armatura tipo foto 2;
- n. 2 pali lungo Via Trasimeno, ad integrazione di quelli già presenti lungo la medesima viabilità, di altezza pari a 8 m e tipologia palo tipo foto 4 e armatura tipo foto 2.

Illuminazione pedonale:

- n. 4 pali per gli attraversamenti pedonali, tipologia palo tipo foto 3 e armatura tipo foto 2;
- n. 3 pali posizionati all'interno dell'area pedonale della Piazza, tipologia palo tipo foto 3 e armatura tipo foto 1 (sui due punti pedonali fronte Chiesa e limitrofi vasca 2, potranno essere installati punti luce per illuminare la Chiesa e la Scultura, adeguando l'altezza del palo a quella necessaria).



Servizio Progettazione Opere Pubbliche
Ufficio Opere Pubbliche

RIQUALIFICAZIONE URBANA PER IL
RIFACIMENTO DI PIAZZA SAIONE E
AREE LIMITROFE



PNRR - M5.C2 - Investimento 2.1


Finanziato dall'Unione Europea-Next Generation Eu



PROGETTO ESECUTIVO

Documento: S.P. 01	Descrizione: STATO DI PROGETTO
Scala: 1:200	Planimetria generale
Progettista opere edili: ing. Valentina Aramini arch. Elisa Di Trapani geom. Elisa Fabianelli geom. Luca Marchi	Impiantista: Studio Associato di Ingegneria Polcri Coordinatore Sicurezza in fase Progettazione: Studio Arkit Tecnici Associati
Data: 16 maggio 2023	Prot: 68928/L.02.05/2021
Responsabile Unico del Procedimento: geom. Luca Marchi	CUP: B19J21002390001

LIMITE INTERVENTO

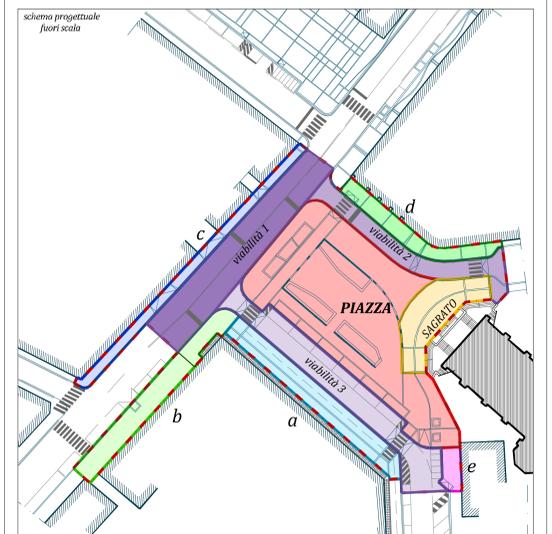

- PIAZZA SAIONE
- SAGRATO CHIESA
- marciapiede a
- marciapiede b
- marciapiede c
- marciapiede d
- zona e
- viabilità 1
VIA V. VENETO
- viabilità 2
VIA TRASIMENO
- viabilità 3
VIA GUELFA