


A R E A 1
VISTA PROSPETTICA

Piazzetta

Particolare vista sulla piazzetta e sulle scalinate centrali dall'aiuola del giardino inferiore

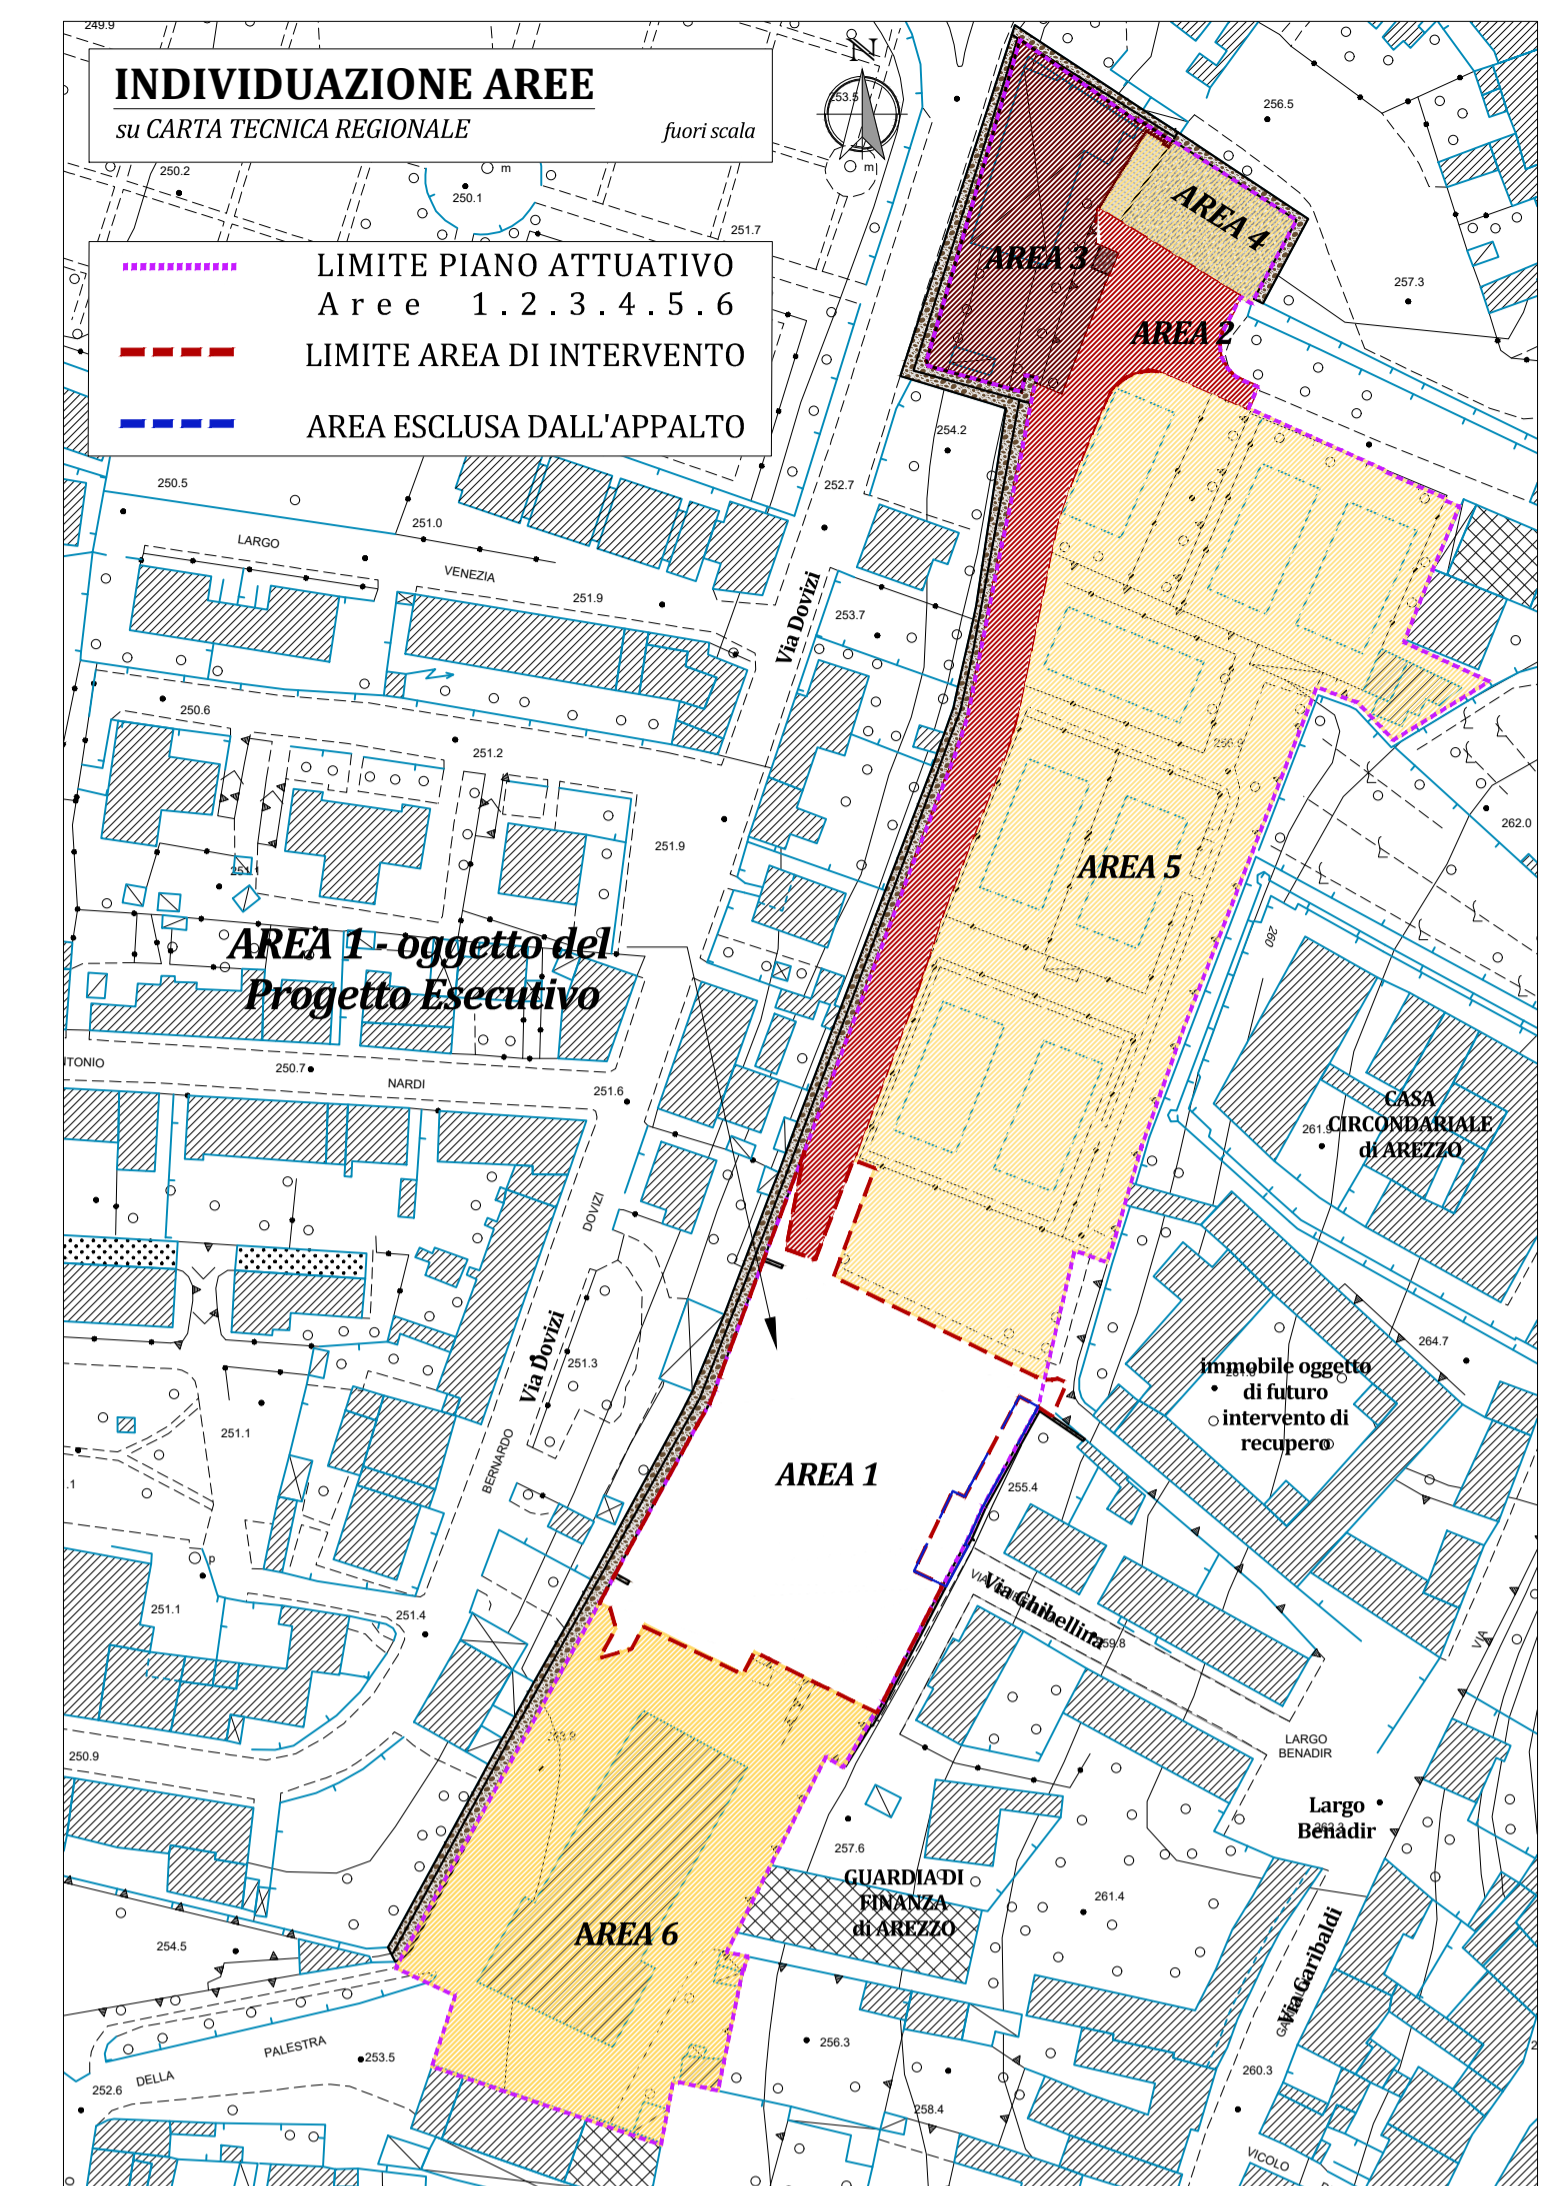

COMUNE DI AREZZO

Servizio Progettazione Opere Pubbliche
Ufficio Opere Pubbliche

RIGENERAZIONE URBANA DELL'AREA INTERNA TRA PORTA SAN CLEMENTE E PORTA SAN LORENTINO
LOTTO 1 - AREA SPORTIVA DI SAN CLEMENTE VIA VECCHIA
RIQUALIFICAZIONE AREA SPORTIVA DI SAN CLEMENTE



PROGETTO ESECUTIVO
AREA 1

Documento: S.P. 02
Scala: --
Descrizione: STATO DI PROGETTO - AREA 1
Vista prospettica

Progettista opere edili: geom. dott. Elisa Fabiani, arch. Elisa Bi Trapani, ing. Valentina Aramini
Impiantista: studio associato ingegneria Polcri
Coordinatore Sicurezza in fase di Progettazione: arch. Cristiano Caramelli

Data: 10/05/2023
Responsabile Unico del Procedimento: geom. Luca Marchi
Prot: 66012/L.02.07/2021
CUP: B19J21002430001

PNRR M5.C2 Investimento 2.1
Finanziato dall'Unione Europea-Next Generation Eu