



AREA 1
PARTICOLARI COSTRUTTIVI
su CARTA TECNICA REGIONALE

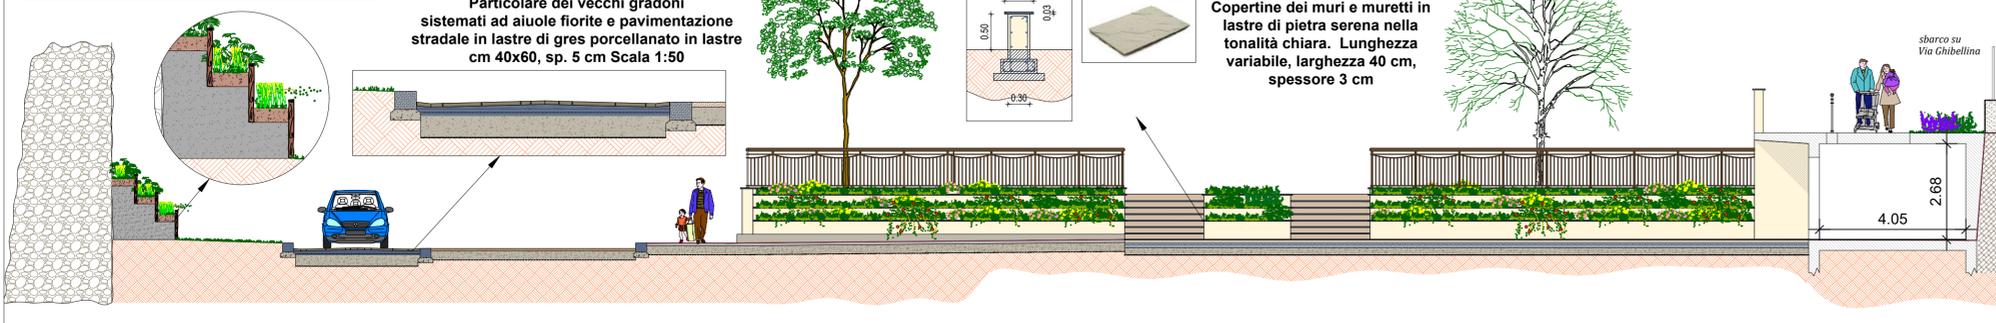


Particolare dei vecchi gradoni sistemati ad aiuole fiorite e pavimentazione stradale in lastre di gres porcellanato in lastre cm 40x60, sp. 5 cm Scala 1:50



Particolare muretto di seduta

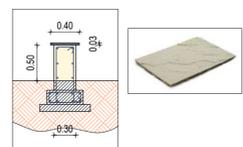


Copertine dei muri e muretti in lastre di pietra serena nella tonalità chiara. Lunghezza variabile, larghezza 40 cm, spessore 3 cm

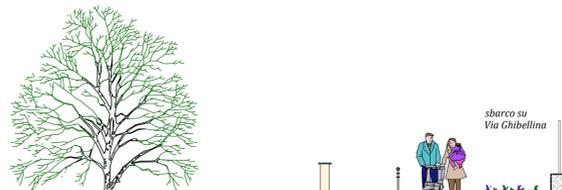

Vista prospettica dalla piazzetta verso l'orto superiore


Rappresentazione con profilo del terreno della sistemazione della gradonata centrale con sistemazione ad aiuole piantumate con erbe aromatiche varie.
Vista dalla piazzetta centrale. scala 1:100

Schema del modulo costruttivo

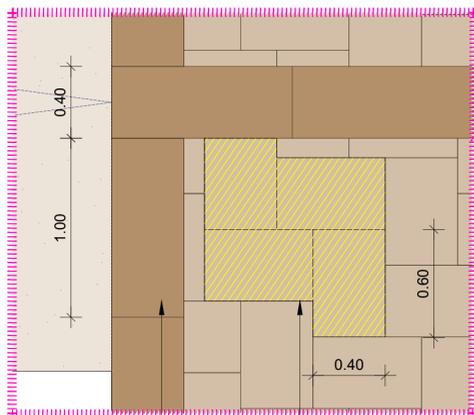

lastre di pietra serena in due tonalità - più chiara e più scura - di lunghezza variabile, (100 x 40 cm, 60 x 40 cm), spessore 8 cm

PARTICOLARE COSTRUTTIVO 2
Rappresentazione dell'orditura per la posa in opera delle lastre in gres porcellanato per la pavimentazione del nuovo tratto di strada. Scala 1:100



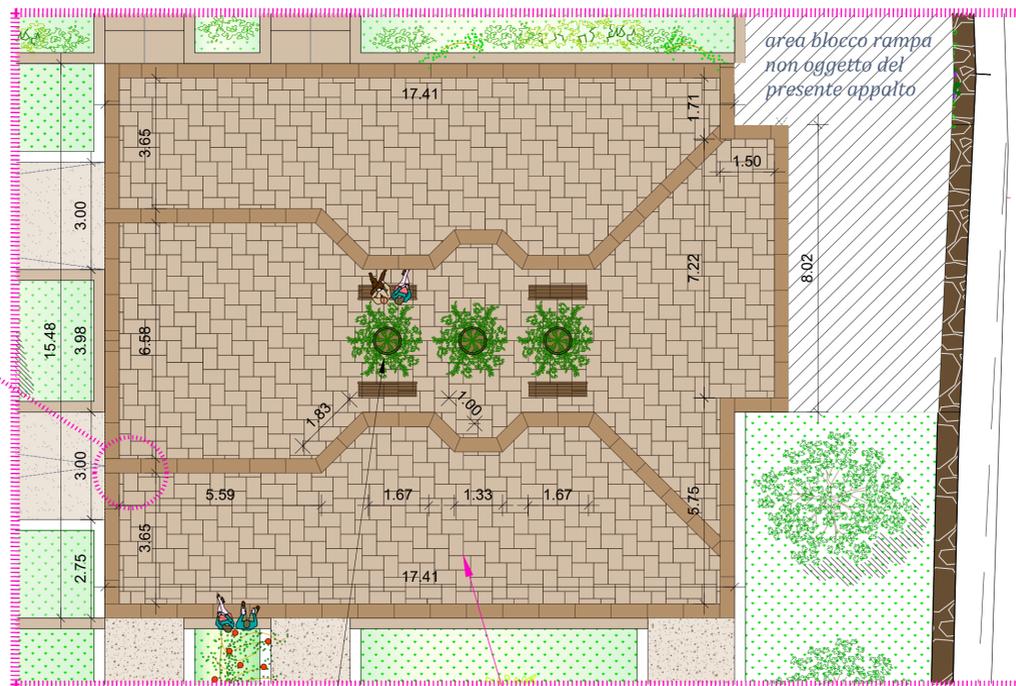


PARTICOLARE COSTRUTTIVO 1
Rappresentazione dell'orditura per la posa in opera delle lastre in pietra serena per la pavimentazione della piazzetta centrale. Scala 1:100



particolare anfore con fiori esempio di realizzazione

PARTICOLARE COSTRUTTIVO 3
Rappresentazione del parapetto in acciaio verniciato color corten e sistemazione particolare delle gradonate. Scala 1:20

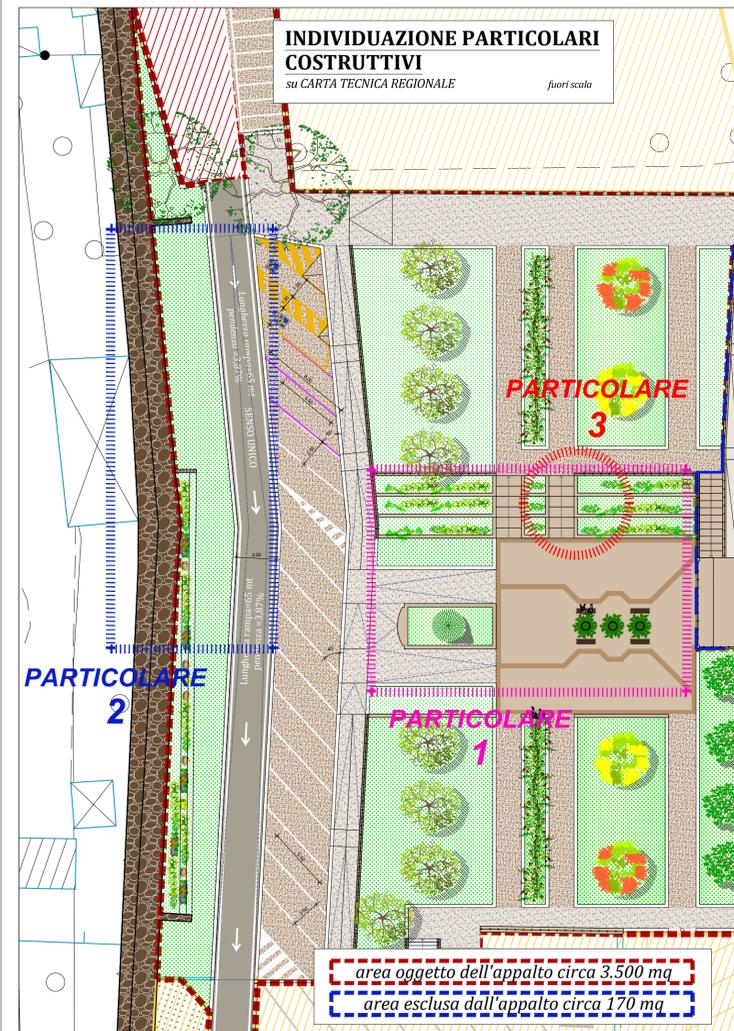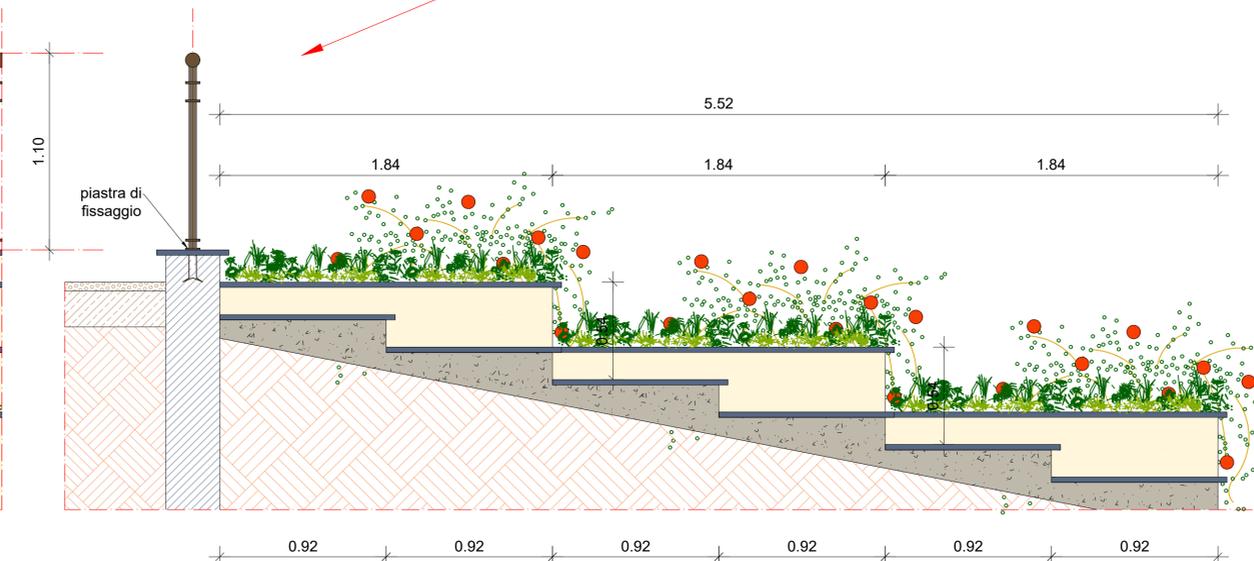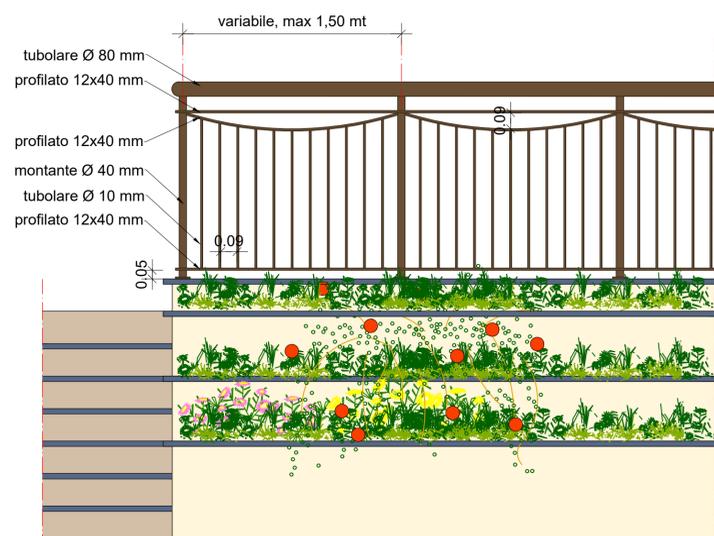

INDIVIDUAZIONE PARTICOLARI COSTRUTTIVI
su CARTA TECNICA REGIONALE

area oggetto dell'appalto circa 3.500 mq
area esclusa dall'appalto circa 170 mq

Servizio Progettazione Opere Pubbliche
Ufficio Opere Pubbliche

COMUNE DI AREZZO

RIGENERAZIONE URBANA DELL'AREA INTERNA TRA PORTA SAN CLEMENTE E PORTA SAN LORENTINO
LOTTO 1 - AREA SPORTIVA DI SAN CLEMENTE VIA VECCHIA
RIQUALIFICAZIONE AREA SPORTIVA DI SAN CLEMENTE

Finanziato dall'Unione europea NextGenerationEU
Italiadomani
MINISTERO DELL'INTERNO

PNRR M5.C2 Investimento 2.1
Finanziato dall'Unione Europea-Next Generation Eu

PROGETTO ESECUTIVO
AREA 1

Documento: S.P. 04	Descrizione: PROGETTO - AREA 1 Particolari Costruttivi
Scala: varie	
Progettista opere edili: geom. dott. Elisa Fabiani arch. Elisa Di Trapani ing. Valentina Aramini	Implantista: studio associato ingegneria Polcri Coordinatore Sicurezza in fase di Progettazione: arch. Cristiano Caramelli
Data: 10/05/2023	Prot: 66012/L.02.07/2021
Responsabile Unico del Procedimento: geom. Luca Marchi	CUP: B19J21002430001