VASCA VOLANO
PLANIMETRIA STATO DI PROGETTO - scala 1:1.000

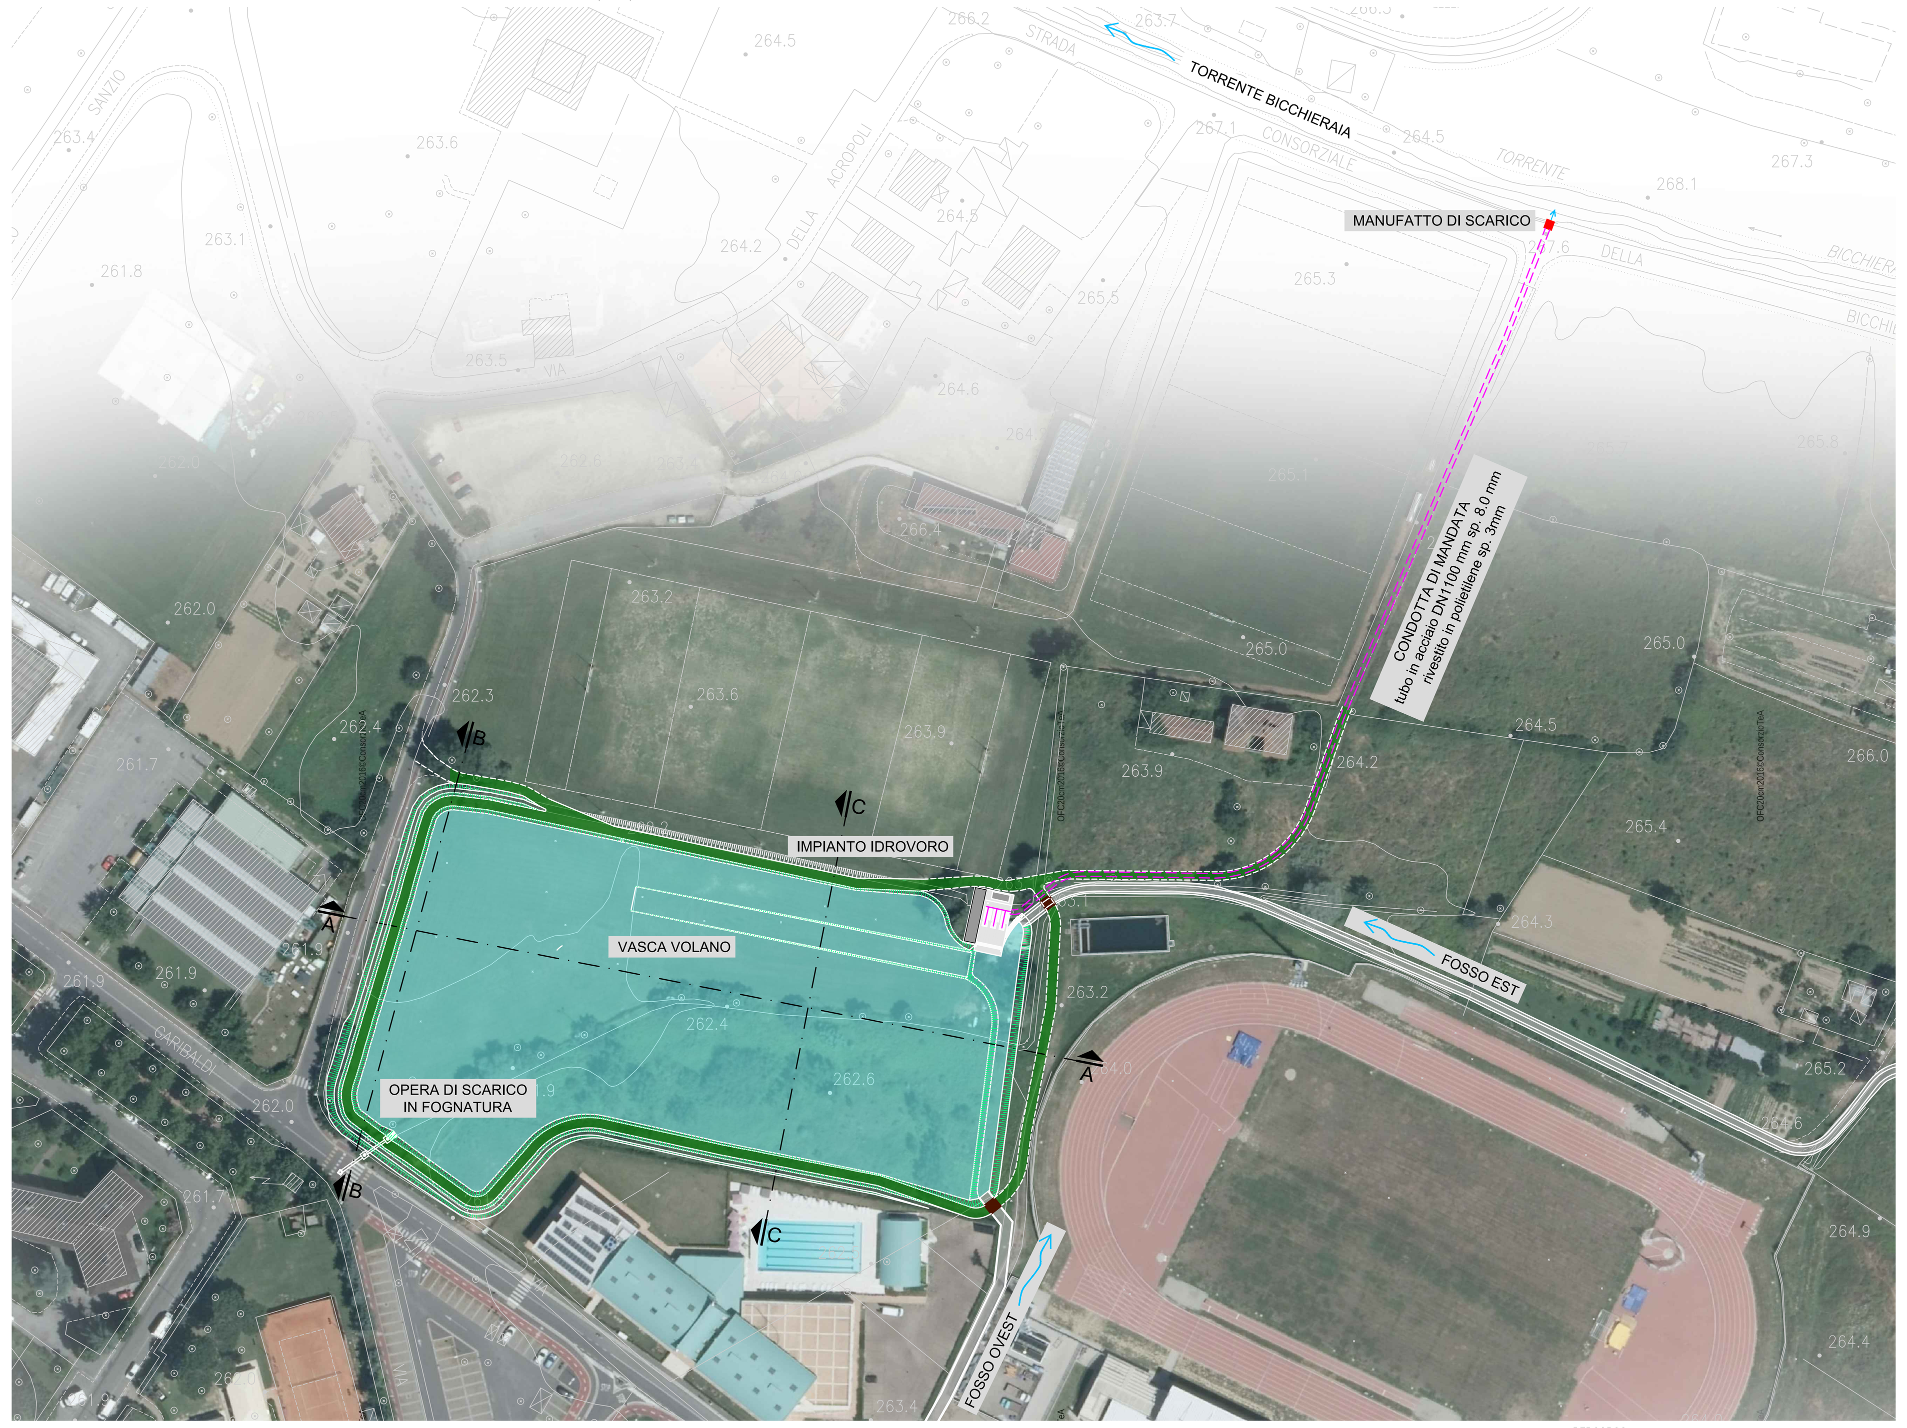

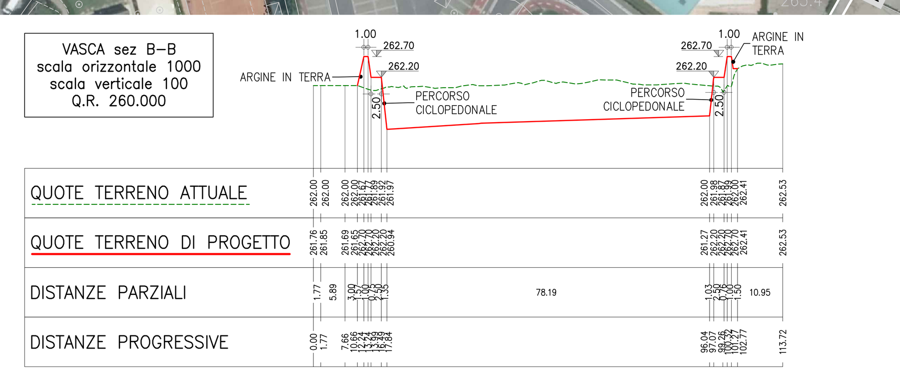

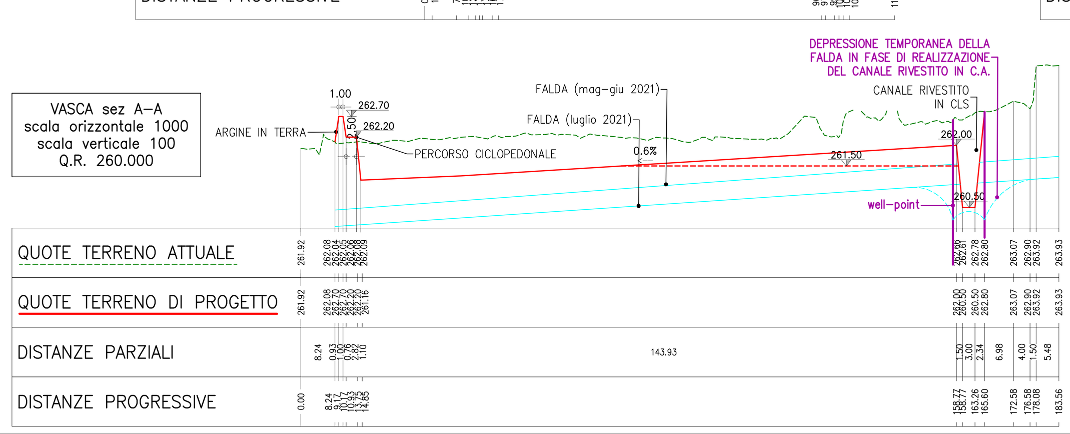

SEZIONE TIPO - scala 1:50

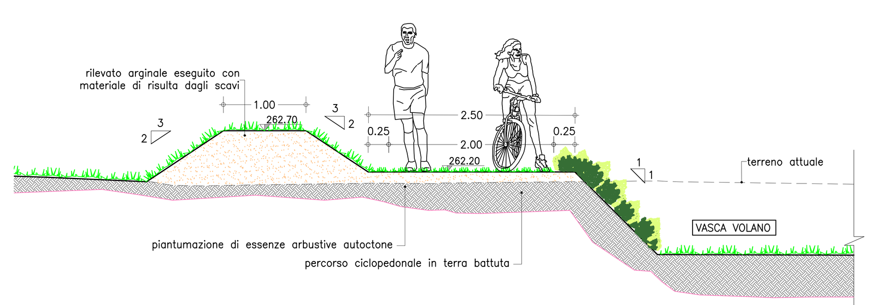

VASCA VOLANO
SISTEMAZIONE A VERDE ED INTERVENTI DI MITIGAZIONE PAESAGGISTICA
PLANIMETRIA STATO DI PROGETTO - scala 1:500

IMPIANTO IDROVORO

SEZIONE A-A, scala 1:50

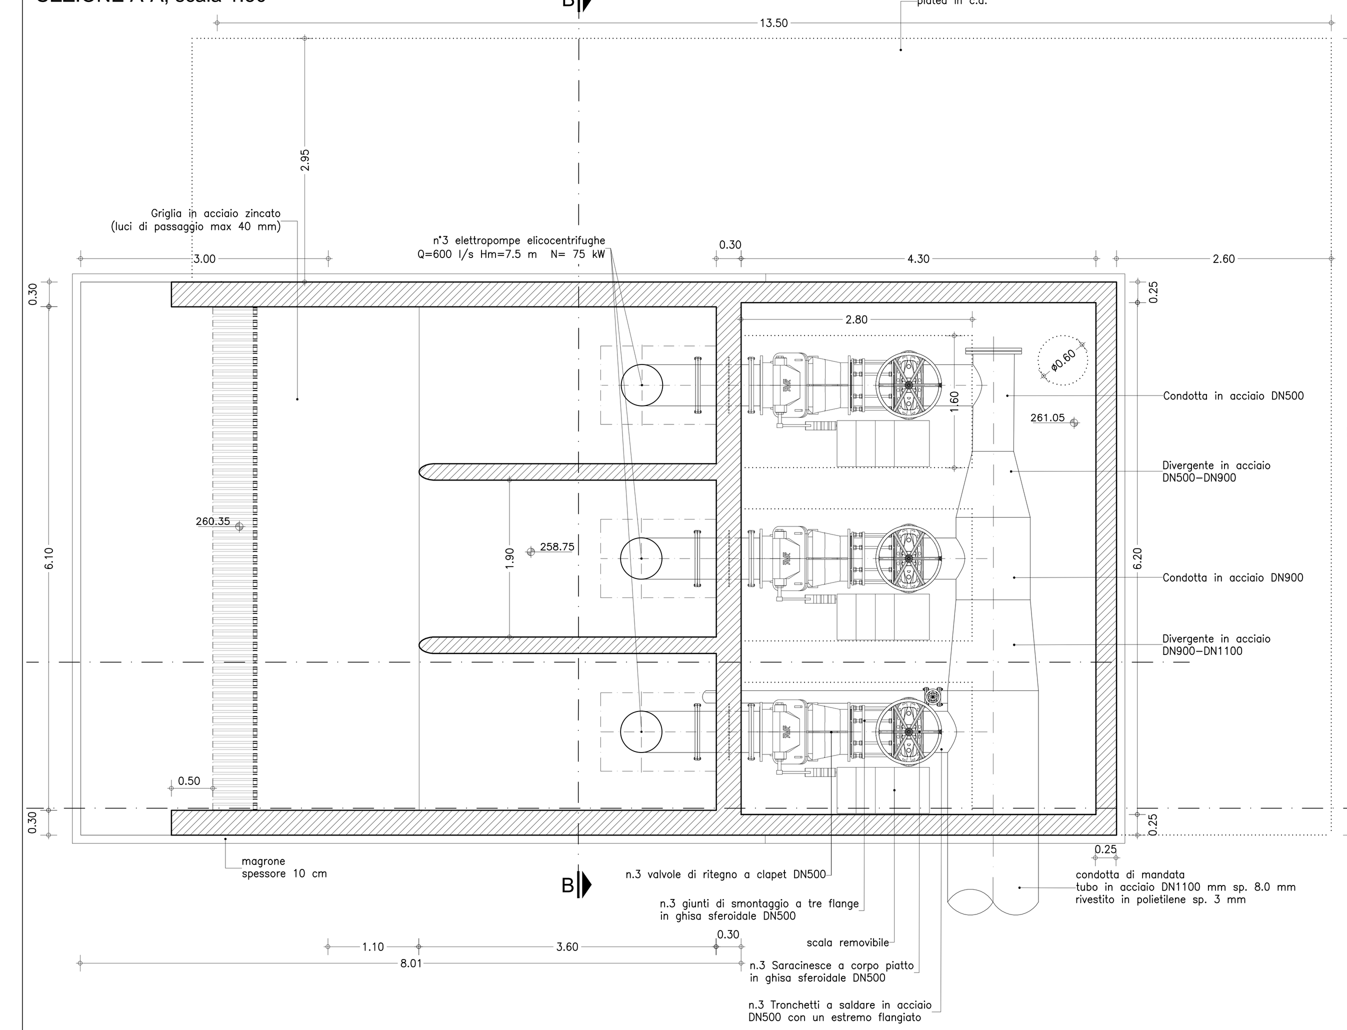

SEZIONE C-C, scala 1:50

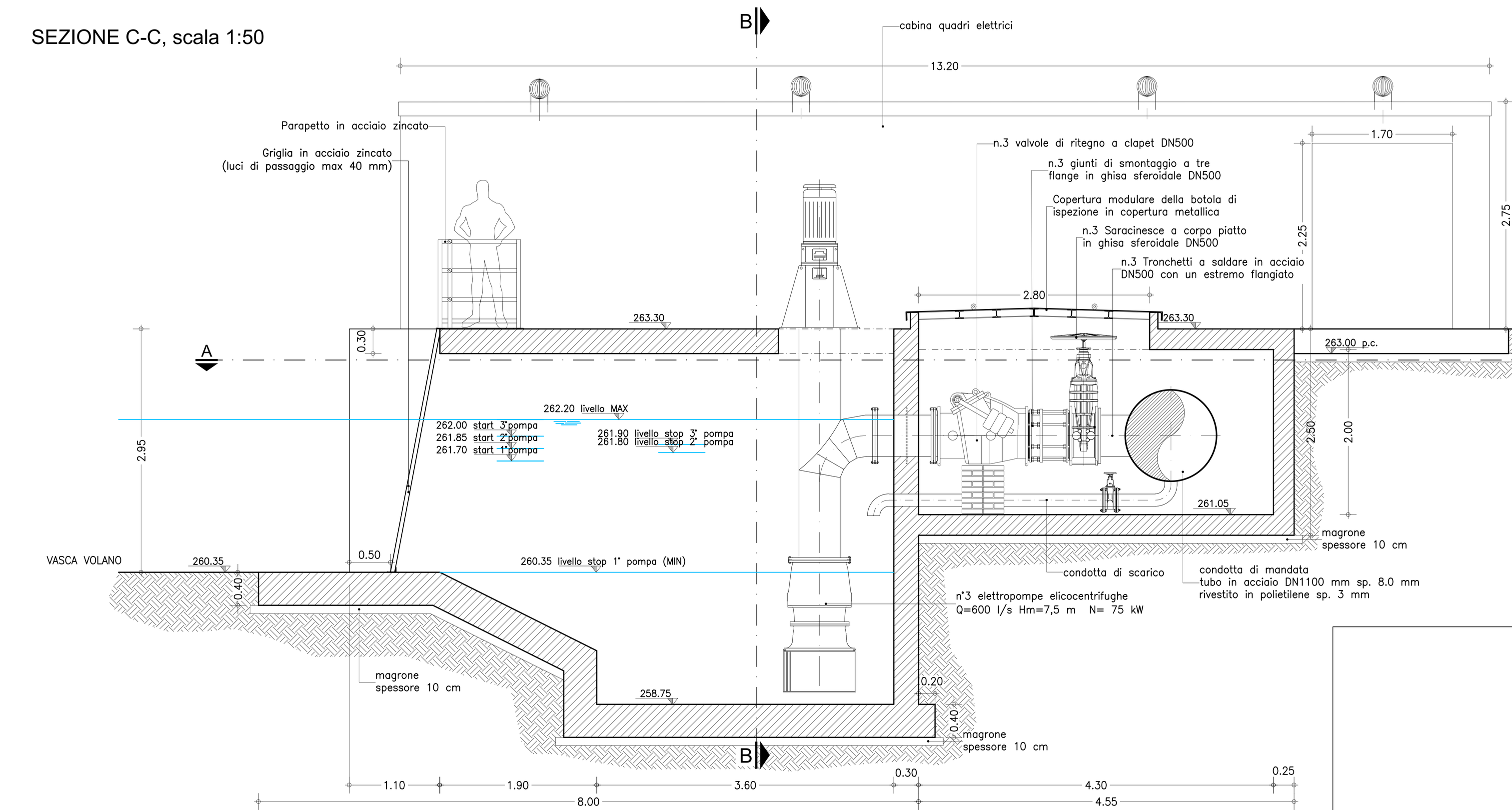

SEZIONE B-B, scala 1:50

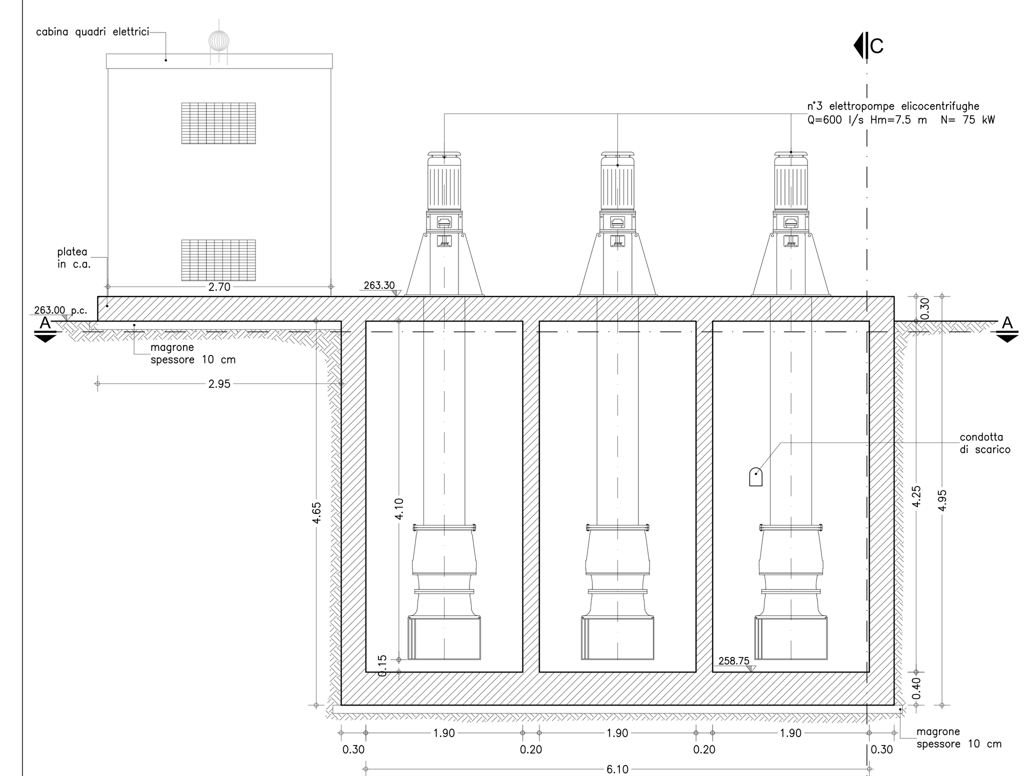

PIANTA, scala 1:100

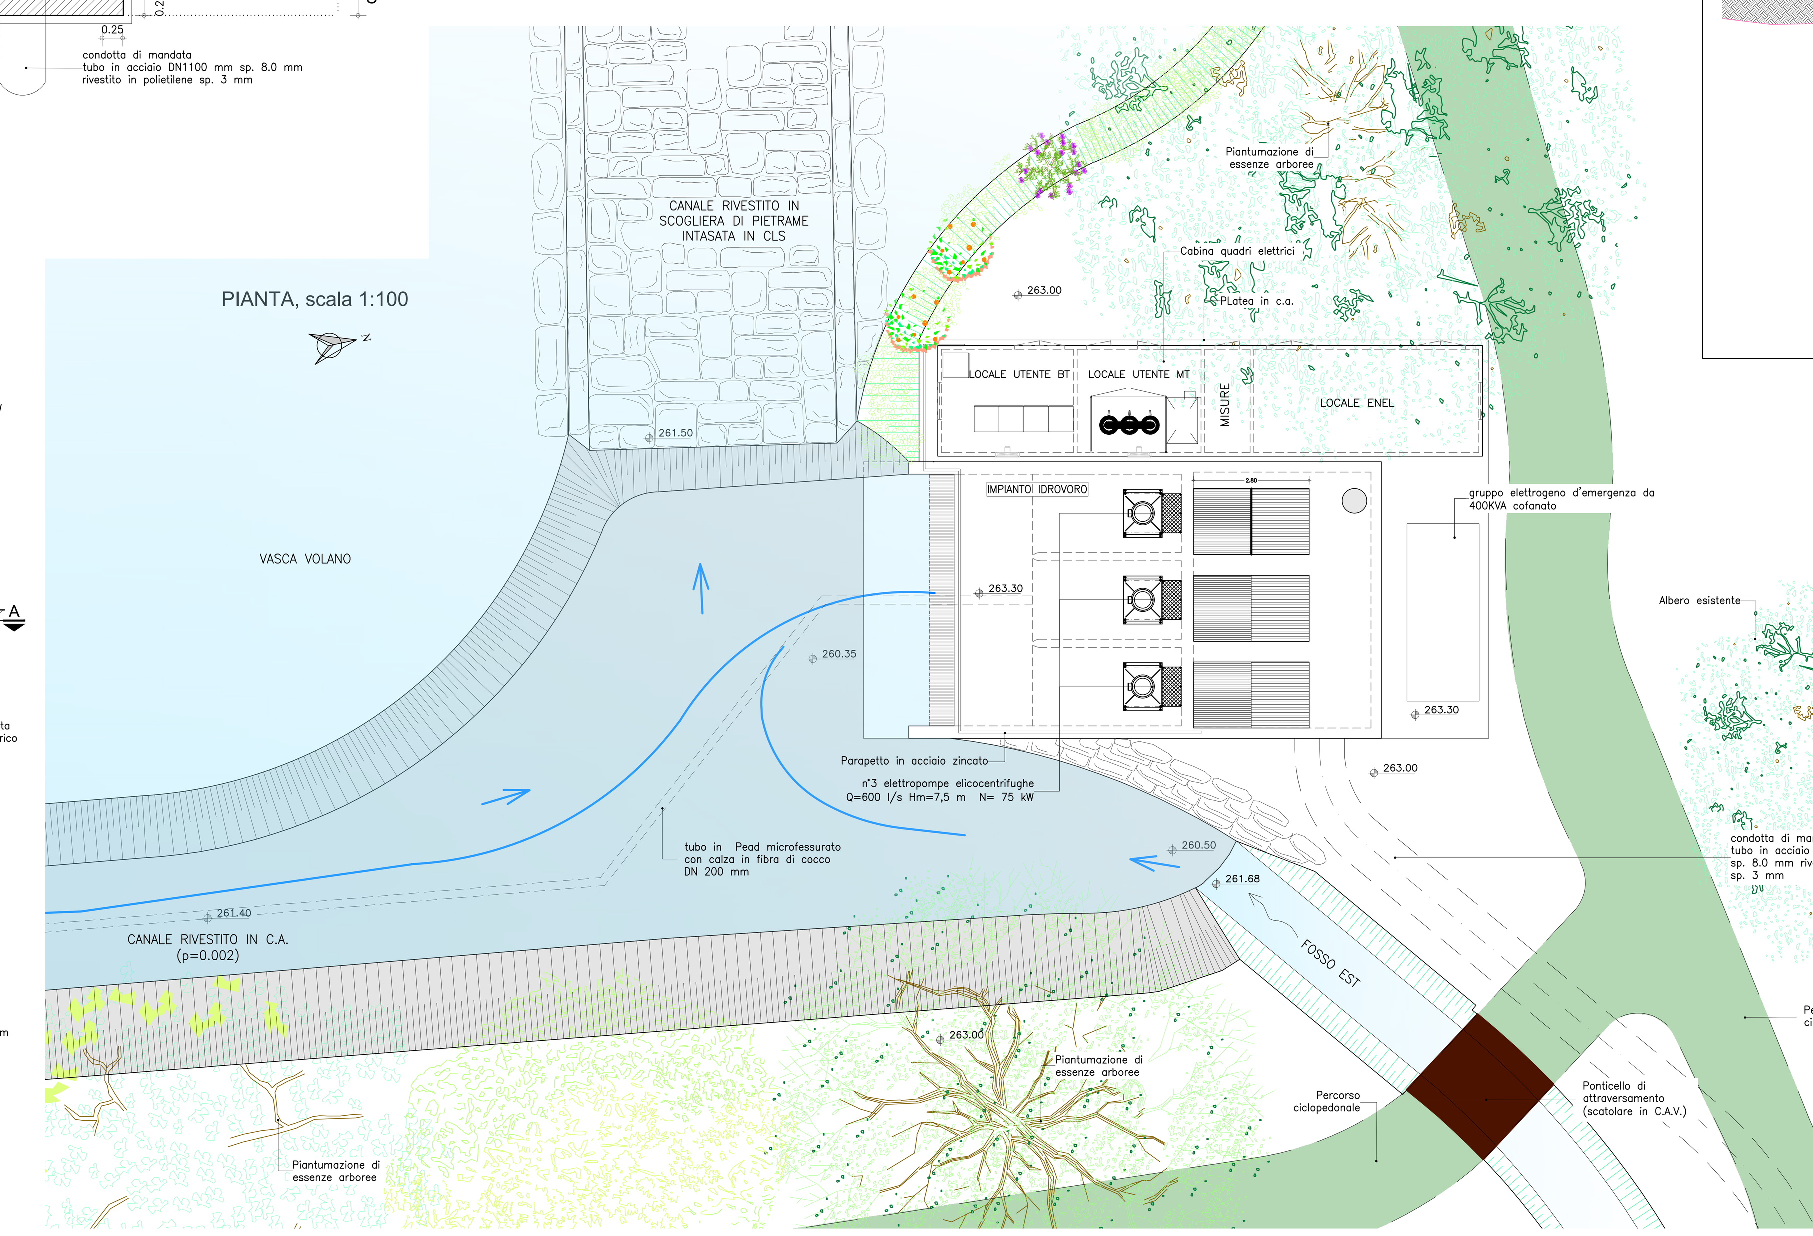

SEZIONE TIPO CANALE RIVESTITO IN SCOGLIERA DI PIETRAME INTASATA IN CLS - scala 1:100

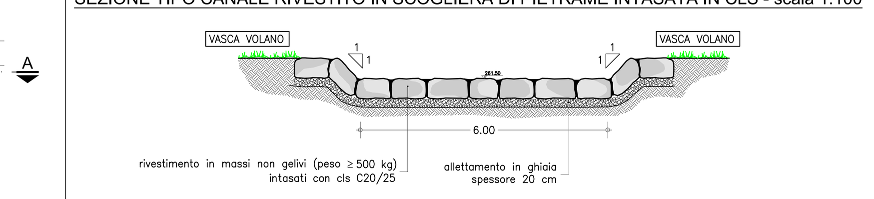

SEZIONE TIPO CANALE RIVESTITO IN C.A. - scala 1:50

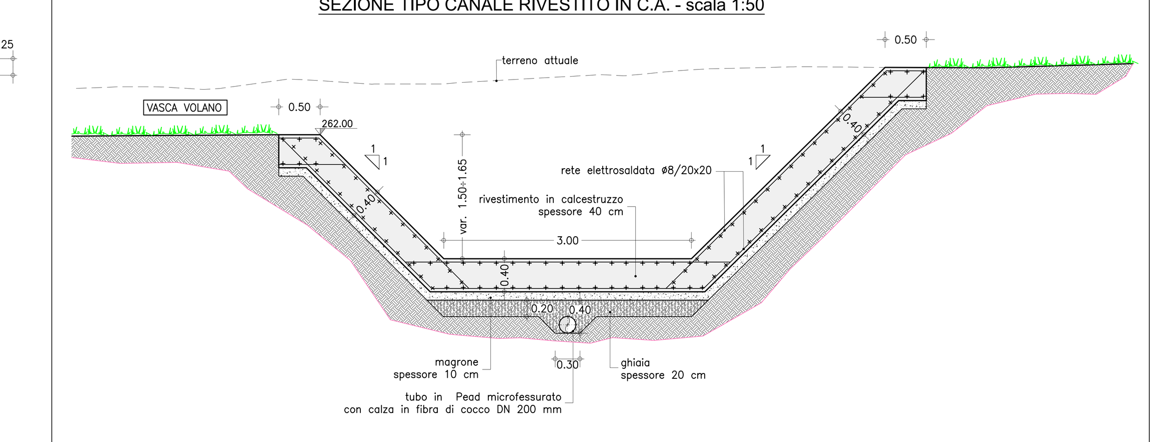

PLANIMETRIA DI INQUADRAMENTO - scala 1:10.000

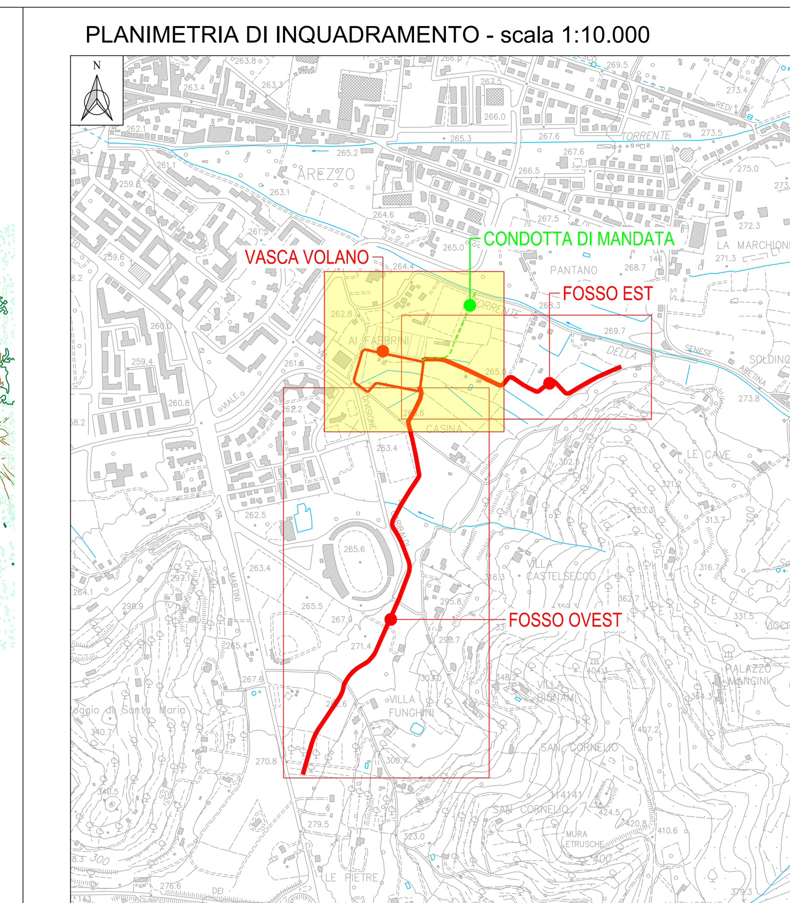

MANUFATTO DI SCARICO SUL TORRENTE BICCHIERAIA
SEZIONE LONGITUDINALE, scala 1:50

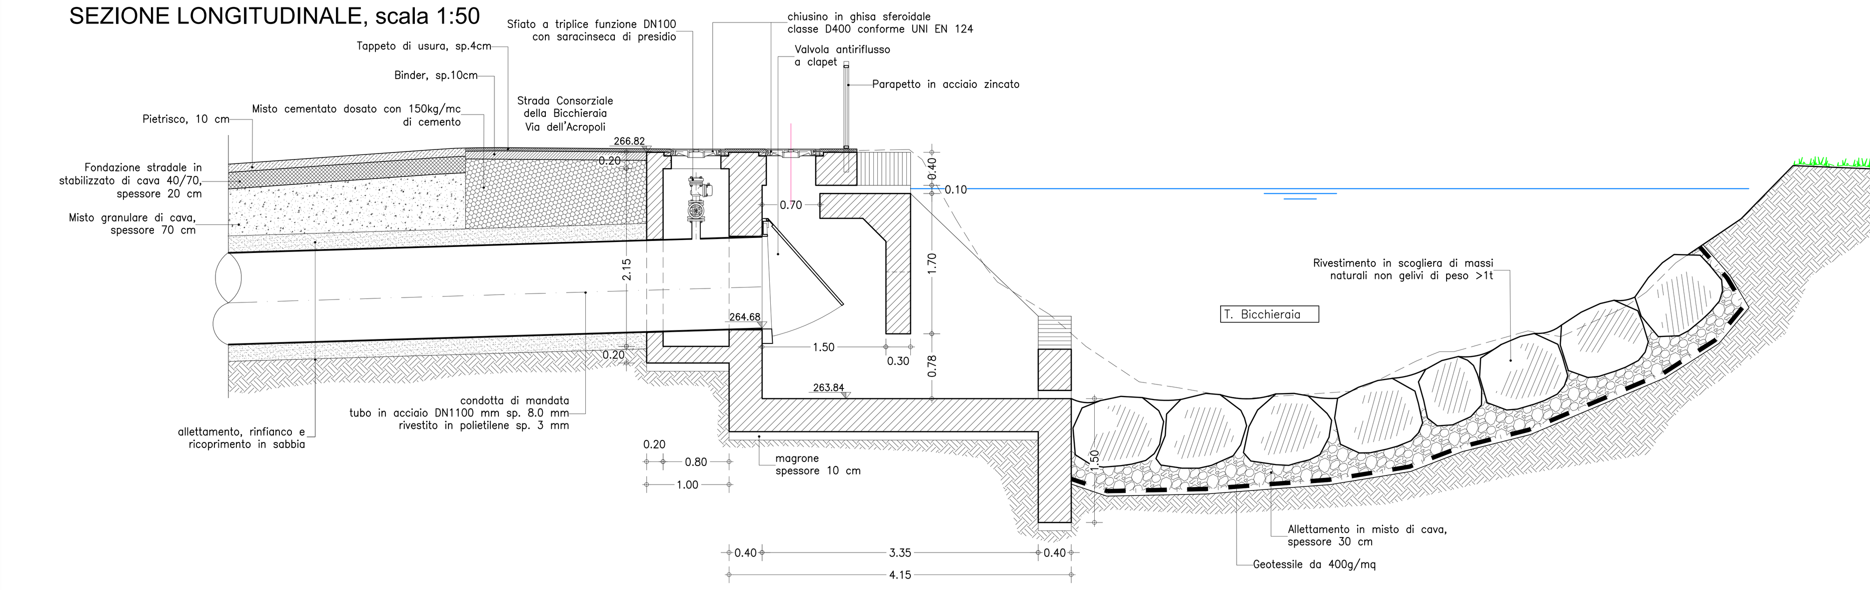

SEZIONI TIPO CONDOTTA DI MANDATA - scala 1:50

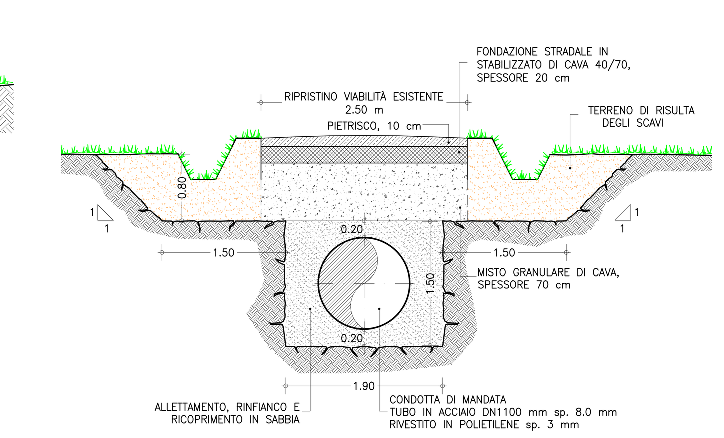

OPERA DI SCARICO DELLA VASCA VOLANO IN FOGNATURA, scala 1:50

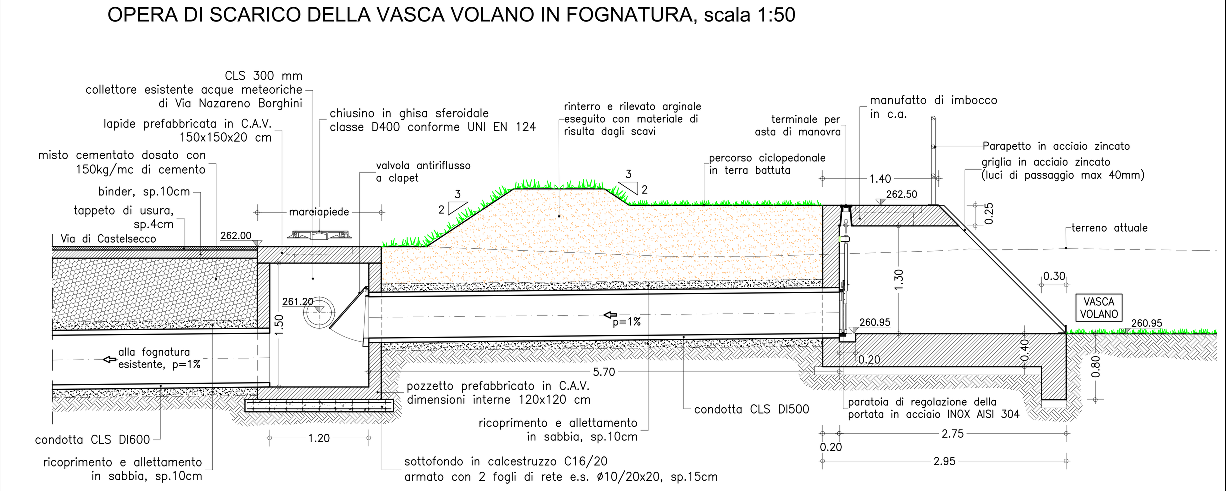

PROFILO IN ASSE ALLA CONDOTTA DI MANDATA

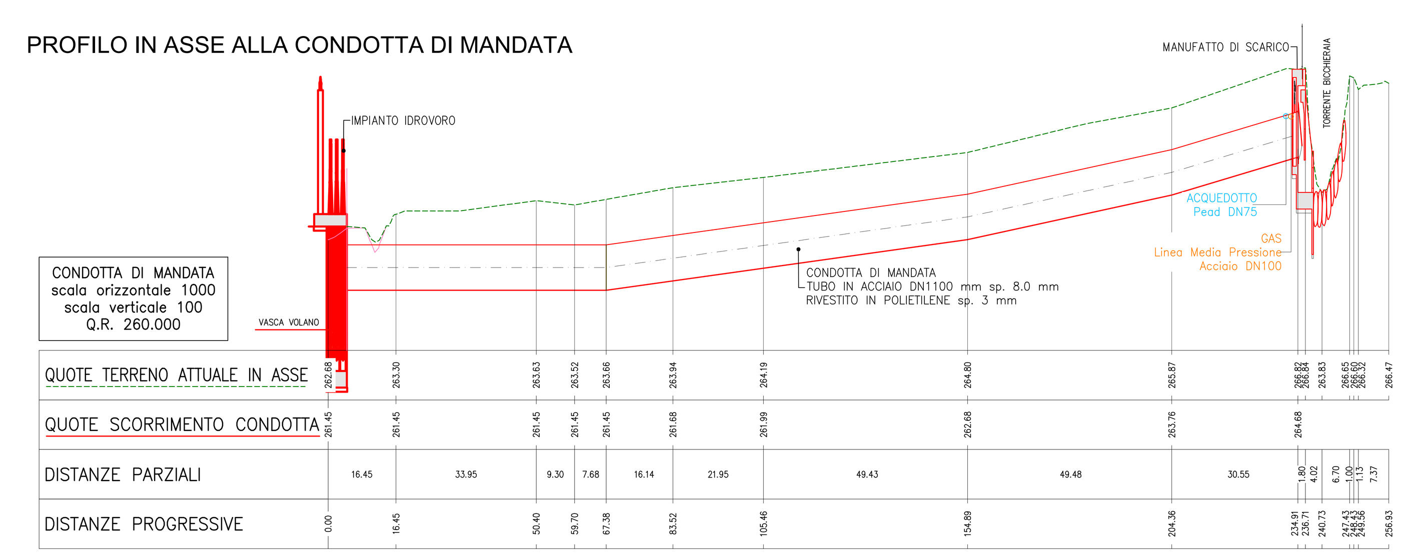

COMUNE DI AREZZO
(Provincia di Arezzo)

INTERVENTO DI RIASSETTO DEL RETICOLO MINORE
ATTRAVERSO LA REALIZZAZIONE DI UN NUOVO CANALE COLLETTORE
CHE RACCOLGA LE ACQUE PROVENIENTI DALLA COLLINA DI CASTELSECCO
CIG: Z172DC8D98

PROGETTO DEFINITIVO

Elaborato		Scala
T-07	VASCA VOLANO E IMPIANTO IDROVORO: PLANIMETRIA SU FOTOMOSAICO, PROFILO ALTIMETRICO, SEZIONI TIPO E SISTEMAZIONI A VERDE	1:10.000 1:1.000 1:1.000/1:100 1:500 - 1:50

Revisione:	Nome file:	Data:	Descrizione:	Redatto:	Controllato:	Approvato:
3ª						
2ª						
1ª						
emissione	T-07.dwg	Novembre 2021		Meri Migliacci	Alessandro Berni	Remo Chiarini

Progettisti:

Visto del Committente:

CHIARINI ASSOCIATI
INGEGNERIA CIVILE E AMBIENTALE

Gruppo di lavoro:
Ing. Alessandro Berni, PhD
Ing. Luigi Bigazzi
Ing. Andrea Chiarini
Ing. Nicola Mori
Ing. Cosimo Convertino
Ing. Elisa Lucioli
Geom. Meri Migliacci
Geom. Daniele Tellini
Geom. Mario Sensi

Ing. Remo Chiarini
Responsabile dell'integrazione fra le varie prestazioni specialistiche

Ing. Antonella Fabbianelli

Il presente elaborato, posto sotto tutela di legge, è stato redatto per conto del Comune di Arezzo da CHIARINI ASSOCIATI Ingegneria Civile e Ambientale e, senza la preventiva autorizzazione scritta dell'autore, sono vietate la riproduzione, anche parziale, e la cessione a terzi estranei ai procedimenti autorizzativi o di appalto.