FOSSO OVEST – SEZIONE 1
PROGRESSIVA 0–001.14 · Scala 1:200 · Q.R.=270.00

recinzione esistente · 0.35

ATTUALE – Quote Terreno	274.66 274.66 275.55 275.55
ATTUALE – Dist. Parziali	0.10 8.97 3.45
ATTUALE – Dist. Progressive	–9.07 –8.97 0.00 3.45
PROGETTO – Quote terreno	275.26 274.58 274.58 275.34
PROGETTO – Dist. Parziali	0.35 0.35 0.38
PROGETTO – Dist. Progressive	–0.52 –0.17 0.18 0.56

FOSSO OVEST – SEZIONE 2
PROGRESSIVA 0+024.63 · Scala 1:200 · Q.R.=270.00

T1_O – Tubo circolare in C.A.V. · ø800mm

ATTUALE – Quote Terreno	273.99 274.05 274.78 274.87 275.46 276.02
ATTUALE – Dist. Parziali	0.62 2.17 0.84 5.16 5.01
ATTUALE – Dist. Progressive	–8.79 –8.17 –6.00 –5.16 0.00 5.01
PROGETTO – Quote terreno	274.32
PROGETTO – Dist. Parziali	
PROGETTO – Dist. Progressive	0.00

FOSSO OVEST – SEZIONE 3
PROGRESSIVA 0+051.53 · Scala 1:200 · Q.R.=270.00

3.42 · 0.35

ATTUALE – Quote Terreno	274.14 274.22 274.70 275.12 275.11 275.21 275.30 275.72 275.81
ATTUALE – Dist. Parziali	0.65 3.89 3.29 0.40 0.27 0.76 3.41 0.83
ATTUALE – Dist. Progressive	–8.50 –7.85 –3.96 –0.67 –0.27 0.00 0.76 4.17 5.00
PROGETTO – Quote terreno	275.12 274.13 274.13 275.30
PROGETTO – Dist. Parziali	0.50 0.35 0.58
PROGETTO – Dist. Progressive	–0.67 –0.17 0.18 0.76

FOSSO OVEST – SEZIONE 4
PROGRESSIVA 0+074.75 · Scala 1:200 · Q.R.=270.00

3.40 · 0.35

ATTUALE – Quote Terreno	273.87 273.88 274.00 274.89 274.98 275.07 275.23 275.61
ATTUALE – Dist. Parziali	0.08 0.99 6.53 0.65 0.73 1.13 3.14
ATTUALE – Dist. Progressive	–8.25 –8.17 –7.18 –0.65 0.00 0.73 1.86 5.00
PROGETTO – Quote terreno	274.89 273.97 273.97 275.07
PROGETTO – Dist. Parziali	0.48 0.35 0.55
PROGETTO – Dist. Progressive	–0.65 –0.17 0.18 0.73

FOSSO OVEST – SEZIONE 5
PROGRESSIVA 0+099.71 · Scala 1:200 · Q.R.=270.00

0.10 · pozzetto esistente · 0.35

ATTUALE – Quote Terreno	274.06 274.55 274.71 274.91 275.03 275.16 275.21 275.49 275.65 275.66
ATTUALE – Dist. Parziali	4.27 1.66 1.30 0.74 6.53 6.53 6.53 6.53 6.53
ATTUALE – Dist. Progressive	–7.97 –3.70 –2.04 –0.74 0.00 0.86 1.19 3.35 4.89 5.00
PROGETTO – Quote terreno	274.91 273.79 273.79 275.16
PROGETTO – Dist. Parziali	0.57 0.35 0.68
PROGETTO – Dist. Progressive	–0.74 –0.17 0.18 0.86

FOSSO OVEST – SEZIONE 6
PROGRESSIVA 0+108.89 · Scala 1:200 · Q.R.=270.00

0.70

ATTUALE – Quote Terreno	273.43 273.49 273.52 273.65 273.85 274.12 274.53 274.91 274.94 275.01 275.01 275.09 275.21 275.20 275.28 275.55 275.72 275.82 275.87 275.98
ATTUALE – Dist. Parziali	1.78 0.62 1.32 0.68 0.53 0.73 0.74 1.07 2.53 0.79 0.73 0.64 0.82 1.02 1.30 1.11 0.86 0.66 2.06
ATTUALE – Dist. Progressive	–10.00 –8.22 –7.60 –6.28 –5.60 –5.07 –4.33 –3.60 –2.53 0.00 0.79 1.52 2.17 2.99 4.01 5.31 6.42 7.28 7.94 10.00
PROGETTO – Quote terreno	274.99 273.73 273.73 273.73 275.02
PROGETTO – Dist. Parziali	0.63 0.35 0.35 0.64
PROGETTO – Dist. Progressive	–0.98 –0.35 0.00 0.35 0.99

FOSSO OVEST – SEZIONE 7
PROGRESSIVA 0+123.89 · Scala 1:200 · Q.R.=270.00

0.70

ATTUALE – Quote Terreno	273.32 273.35 273.57 273.48 273.96 275.20 275.19 275.16 275.20 275.23 275.34 275.47 275.61 275.70 275.76 275.80 275.91 275.97 276.11 276.17
ATTUALE – Dist. Parziali	0.36 2.08 2.70 0.94 1.17 0.57 0.63 1.55 0.55 1.14 0.83 1.69 0.79 1.54 0.53 1.02 0.50 0.70 0.71
ATTUALE – Dist. Progressive	–10.00 –9.64 –7.56 –4.86 –3.92 –2.75 –2.18 –1.55 0.00 0.55 1.69 2.52 4.21 5.00 6.53 7.06 8.08 8.59 9.29 10.00
PROGETTO – Quote terreno	275.17 273.66 273.66 273.66 275.29
PROGETTO – Dist. Parziali	0.76 0.35 0.35 0.82
PROGETTO – Dist. Progressive	–1.11 –0.35 0.00 0.35 1.17

FOSSO OVEST – SEZIONE 8
PROGRESSIVA 0+148.89 · Scala 1:200 · Q.R.=270.00

0.70

ATTUALE – Quote Terreno	272.89 273.02 273.04 273.10 273.17 273.77 274.35 274.70 274.79 274.88 274.92 274.97 275.09 275.19 275.27 275.34 275.38 275.40 275.48 275.51 275.74 275.87
ATTUALE – Dist. Parziali	0.88 0.62 2.31 1.13 0.66 0.54 0.50 0.75 1.15 0.65 0.80 1.00 0.50 0.80 0.62 1.22 0.51 1.29 0.59 1.93 1.10
ATTUALE – Dist. Progressive	–10.00 –9.12 –8.50 –6.19 –5.06 –4.39 –3.85 –3.35 –2.60 –1.45 –0.80 0.00 1.00 1.95 2.75 3.37 4.59 5.10 6.39 6.98 8.90 10.00
PROGETTO – Quote terreno	274.90 273.53 273.53 273.53 275.11
PROGETTO – Dist. Parziali	0.68 0.35 0.35 0.79
PROGETTO – Dist. Progressive	–1.03 –0.35 0.00 0.35 1.14

FOSSO OVEST – SEZIONE 9
PROGRESSIVA 0+173.89 · Scala 1:200 · Q.R.=270.00

0.70

ATTUALE – Quote Terreno	272.34 272.43 272.40 272.44 272.52 273.34 273.81 274.32 274.39 274.73 274.95 275.10 275.49 275.54
ATTUALE – Dist. Parziali	0.24 1.20 2.41 0.54 1.87 2.41 0.77 0.57 1.15 2.60 2.16 2.88 1.20
ATTUALE – Dist. Progressive	–10.00 –9.76 –8.56 –6.15 –5.61 –3.75 –1.34 –0.57 0.00 1.15 3.76 5.92 8.80 10.00
PROGETTO – Quote terreno	273.35 274.34 274.34 274.12 273.12 273.12 273.12 274.73
PROGETTO – Dist. Parziali	1.49 1.00 0.29 0.54 0.35 0.35 0.80
PROGETTO – Dist. Progressive	–3.67 –2.18 –1.18 –0.89 –0.35 0.00 0.35 1.15

FOSSO OVEST – SEZIONE 10
PROGRESSIVA 0+198.89 · Scala 1:200 · Q.R.=270.00

0.70

ATTUALE – Quote Terreno	271.97 272.05 272.41 272.45 272.41 272.55 273.05 273.34 273.55 274.23 274.83 275.17 275.57
ATTUALE – Dist. Parziali	2.35 2.86 0.87 0.64 1.09 1.09 1.09 1.10 1.09 4.03 1.70 2.07
ATTUALE – Dist. Progressive	–10.00 –7.65 –4.79 –3.92 –3.28 –2.18 –1.09 0.00 1.10 2.19 6.22 7.93 10.00
PROGETTO – Quote terreno	272.24 274.29 274.29 274.30 272.88 272.88 272.88 274.23 274.23
PROGETTO – Dist. Parziali	3.08 1.00 1.12 0.69 0.35 0.35 0.66 1.18
PROGETTO – Dist. Progressive	–6.24 –3.16 –2.16 –1.04 –0.35 0.00 0.35 1.01 2.19

FOSSO OVEST – SEZIONE 11
PROGRESSIVA 0+223.89 · Scala 1:200 · Q.R.=270.00

0.70

ATTUALE – Quote Terreno	272.58 272.60 272.90 272.92 273.27 273.48 273.55 274.10 274.12 274.25 274.93 275.17
ATTUALE – Dist. Parziali	1.07 2.55 1.55 2.74 2.09 1.10 2.53 1.05 1.05 2.10 2.17
ATTUALE – Dist. Progressive	–10.00 –8.93 –6.38 –4.83 –2.09 0.00 1.10 3.64 4.69 5.73 7.83 10.00
PROGETTO – Quote terreno	273.16 273.64 273.64 273.44 272.64 272.64 273.53
PROGETTO – Dist. Parziali	0.73 1.00 0.33 0.39 0.70 0.44
PROGETTO – Dist. Progressive	–2.80 –2.07 –1.07 –0.74 –0.35 0.35 0.79

FOSSO OVEST – SEZIONE 12
PROGRESSIVA 0+248.89 · Scala 1:200 · Q.R.=270.00

0.70

ATTUALE – Quote Terreno	273.32 273.77 274.14 274.26 274.46 274.48 274.50 274.54 274.42 274.55 274.61 274.87 274.98
ATTUALE – Dist. Parziali	1.18 1.76 1.65 1.14 2.88 1.40 1.42 1.18 2.08 1.48 2.22 1.63
ATTUALE – Dist. Progressive	–10.00 –8.82 –7.06 –5.42 –4.28 –1.40 0.00 1.42 2.60 4.68 6.16 8.37 10.00
PROGETTO – Quote terreno	274.48 272.40 272.40 272.40 274.54
PROGETTO – Dist. Parziali	1.04 0.35 0.35 1.07
PROGETTO – Dist. Progressive	–1.39 –0.35 0.00 0.35 1.42

FOSSO OVEST – SEZIONE 13
PROGRESSIVA 0+273.89 · Scala 1:200 · Q.R.=270.00

0.70

ATTUALE – Quote Terreno	270.10 270.17 270.83 272.98 273.35 273.51 273.66 273.83 273.89 274.02 274.24 274.30 274.76 274.89
ATTUALE – Dist. Parziali	1.53 1.43 2.89 0.65 1.41 0.62 1.50 0.98 2.27 1.70 0.88 2.86 1.31
ATTUALE – Dist. Progressive	–10.00 –8.47 –7.07 –4.18 –3.53 –2.12 –1.50 0.00 0.98 3.25 4.96 5.83 8.69 10.00
PROGETTO – Quote terreno	273.72 272.62 272.62 272.62 273.89
PROGETTO – Dist. Parziali	0.53 0.35 0.35 0.63
PROGETTO – Dist. Progressive	–0.90 –0.35 0.00 0.35 0.98

FOSSO OVEST – SEZIONE 14
PROGRESSIVA 0+298.89 · Scala 1:200 · Q.R.=270.00

0.70

ATTUALE – Quote Terreno	271.86 271.83 272.23 272.46 272.67 274.05 274.20 274.32 274.73 275.12 275.04 275.30
ATTUALE – Dist. Parziali	1.41 2.58 1.94 1.28 1.71 1.21 1.28 1.64 2.33 1.17 3.58
ATTUALE – Dist. Progressive	–10.00 –8.59 –6.14 –4.20 –2.91 –1.21 0.00 1.28 2.92 5.25 6.42 10.00
PROGETTO – Quote terreno	274.06 272.45 272.45 272.45 274.32
PROGETTO – Dist. Parziali	0.80 0.35 0.35 0.93
PROGETTO – Dist. Progressive	–1.15 –0.35 0.00 0.35 1.28

FOSSO OVEST – SEZIONE 15
PROGRESSIVA 0+323.89 · Scala 1:200 · Q.R.=270.00

0.70

ATTUALE – Quote Terreno	272.59 272.66 272.52 272.79 272.98 273.21 273.25 274.02 274.67 274.76 274.75 275.00 275.43
ATTUALE – Dist. Parziali	1.12 3.91 1.90 1.07 0.77 1.23 1.57 2.13 2.17 1.30 1.46 1.36
ATTUALE – Dist. Progressive	–10.00 –8.88 –4.97 –3.07 –2.00 –1.23 0.00 1.58 3.70 5.88 7.18 8.64 10.00
PROGETTO – Quote terreno	272.94 273.28 273.28 272.28 272.28 272.28 274.18 274.18 274.66
PROGETTO – Dist. Parziali	0.54 1.00 0.57 0.35 0.35 0.95 3.00 0.40
PROGETTO – Dist. Progressive	–2.46 –1.92 –0.92 –0.35 0.00 0.35 1.30 4.30 4.70

FOSSO OVEST – SEZIONE 16
PROGRESSIVA 0+348.89 · Scala 1:200 · Q.R.=270.00

1.50

ATTUALE – Quote Terreno	273.23 273.24 273.36 273.69 273.68 273.26 273.32 273.23 273.23 273.73 273.87 273.73 273.91 273.68 273.70 274.10
ATTUALE – Dist. Parziali	3.17 1.10 1.08 1.19 0.99 1.09 0.96 0.35 1.56 0.45 1.03 0.90 1.28 1.09
ATTUALE – Dist. Progressive	–9.94 –6.77 –5.67 –4.59 –3.39 –2.41 –1.32 –0.35 0.00 1.56 2.01 3.04 3.94 5.22 6.31 10.00
PROGETTO – Quote terreno	273.49 273.61 273.61 273.32 272.11 272.11 272.11 273.73
PROGETTO – Dist. Parziali	0.18 1.00 0.44 0.60 0.75 0.75 0.81
PROGETTO – Dist. Progressive	–2.97 –2.80 –1.80 –1.35 –0.75 0.00 0.75 1.56

FOSSO OVEST – SEZIONE 17
PROGRESSIVA 0+373.89 · Scala 1:200 · Q.R.=270.00

1.50

ATTUALE – Quote Terreno	272.85 272.94 273.03 273.03 273.19 273.24 273.36 273.44 273.50 273.58 273.69 273.75 273.78
ATTUALE – Dist. Parziali	1.92 1.17 0.76 1.58 1.94 0.79 1.83 1.90 1.97 2.12 2.58 1.44
ATTUALE – Dist. Progressive	–10.00 –8.08 –6.90 –6.15 –4.57 –2.62 –1.83 0.00 1.90 3.86 5.98 8.56 10.00
PROGETTO – Quote terreno	273.36 271.20 271.20 271.20 273.50
PROGETTO – Dist. Parziali	1.08 0.75 0.75 1.15
PROGETTO – Dist. Progressive	–1.83 –0.75 0.00 0.75 1.90

FOSSO OVEST – SEZIONE 18
PROGRESSIVA 0+400.00 · Scala 1:200 · Q.R.=270.00

1.50

ATTUALE – Quote Terreno	272.15 272.24 272.42 272.50 272.76 272.81 272.89 273.05 273.08 273.18 273.38 273.42
ATTUALE – Dist. Parziali	1.79 2.34 1.51 2.70 1.65 1.72 1.88 1.88 1.07 2.41 1.04
ATTUALE – Dist. Progressive	–10.00 –8.21 –5.87 –4.36 –1.65 0.00 1.72 3.60 5.49 6.55 8.96 10.00
PROGETTO – Quote terreno	272.76 270.95 270.95 270.95 272.89
PROGETTO – Dist. Parziali	0.90 0.75 0.75 0.97
PROGETTO – Dist. Progressive	–1.65 –0.75 0.00 0.75 1.72

FOSSO OVEST – SEZIONE 19
PROGRESSIVA 0+425.00 · Scala 1:200 · Q.R.=265.00

1.50 · 1.50

ATTUALE – Quote Terreno	271.15 271.31 271.30 271.56 271.71 271.80 271.88 271.88 272.00 272.06 272.21 272.32 272.44
ATTUALE – Dist. Parziali	2.02 1.72 1.73 1.93 1.79 0.77 1.21 1.97 1.09 1.09 2.19 2.45
ATTUALE – Dist. Progressive	–9.95 –7.93 –6.21 –4.48 –2.55 –0.77 0.00 1.21 3.17 4.27 5.36 7.55 10.00
PROGETTO – Quote terreno	269.87 269.87 269.87
PROGETTO – Dist. Parziali	0.75 0.75
PROGETTO – Dist. Progressive	–0.75 0.00 0.75

FOSSO OVEST – SEZIONE 20
PROGRESSIVA 0+450.00 · Scala 1:200 · Q.R.=265.00

1.50

ATTUALE – Quote Terreno	271.43 271.42 271.48 271.51 271.63 271.72 271.85 271.87 271.92 272.00 272.14 272.18 272.22 272.33 272.35 272.49 272.58 272.59 272.60 272.65 272.75 272.78 272.88
ATTUALE – Dist. Parziali	0.51 0.59 0.50 0.80 0.56 1.43 1.14 1.22 0.61 0.80 1.33 0.51 1.66 0.60 1.51 1.33 0.72 0.67 0.62 0.90 1.35 0.64
ATTUALE – Dist. Progressive	–10.00 –9.49 –8.89 –8.39 –7.59 –7.02 –5.60 –4.46 –3.24 –2.63 –1.83 –0.51 0.00 1.66 2.26 3.77 5.10 5.82 6.49 7.11 8.01 9.36 10.00
PROGETTO – Quote terreno	272.12 269.74 269.74 269.74 272.35
PROGETTO – Dist. Parziali	1.19 0.75 0.75 1.30
PROGETTO – Dist. Progressive	–1.94 –0.75 0.00 0.75 2.05

FOSSO OVEST – SEZIONE 21
PROGRESSIVA 0+475.00 · Scala 1:200 · Q.R.=265.00

1.50

ATTUALE – Quote Terreno	271.66 271.76 271.88 271.90 271.89 271.92 272.00 272.14 272.19 272.20 272.22 272.35 272.42 272.55 272.58 272.69 272.75 272.79
ATTUALE – Dist. Parziali	0.75 0.96 0.87 0.66 0.77 1.04 0.92 1.20 1.01 0.95 0.86 0.92 2.37 2.41 1.09 0.95 2.26
ATTUALE – Dist. Progressive	–10.00 –9.25 –8.29 –7.42 –6.76 –5.99 –4.95 –4.03 –2.83 –1.82 –0.86 0.00 0.92 3.29 5.70 6.79 7.74 10.00
PROGETTO – Quote terreno	272.20 269.62 269.62 269.62 272.49
PROGETTO – Dist. Parziali	1.29 0.75 0.75 1.44
PROGETTO – Dist. Progressive	–2.04 –0.75 0.00 0.75 2.19

FOSSO OVEST – SEZIONE 22
PROGRESSIVA 0+500.00 · Scala 1:200 · Q.R.=265.00

1.50

ATTUALE – Quote Terreno	269.56 270.12 270.69 270.51 270.69 270.83 271.02 271.11 271.16 271.29 271.34 271.37 271.32 271.48 271.55 271.60 271.55 272.05 272.46
ATTUALE – Dist. Parziali	0.77 1.18 0.96 0.59 0.78 0.85 3.07 1.00 0.80 1.66 1.49 0.54 1.00 0.94 0.68 0.84 0.75 1.22 0.89
ATTUALE – Dist. Progressive	–10.00 –9.23 –8.05 –7.09 –6.50 –5.72 –4.87 –1.80 –0.80 0.00 1.66 3.14 3.68 4.68 5.62 6.30 7.14 7.89 9.11 10.00
PROGETTO – Quote terreno	271.11 268.80 268.80 268.80 271.35
PROGETTO – Dist. Parziali	1.16 0.75 0.75 1.27
PROGETTO – Dist. Progressive	–1.91 –0.75 0.00 0.75 2.02

FOSSO OVEST – SEZIONE 23
PROGRESSIVA 0+525.00 · Scala 1:200 · Q.R.=265.00

1.50

ATTUALE – Quote Terreno	268.55 268.91 268.95 269.86 270.07 270.47 270.61 270.71 270.79 270.93 270.90 270.87 270.92 270.82 270.92 271.19 271.24 271.34 271.52 272.12 272.16
ATTUALE – Dist. Parziali	0.88 0.66 0.78 0.96 0.59 0.73 1.06 2.34 1.45 0.56 1.32 1.33 0.96 0.90 1.35 0.83 0.63 0.68 1.07 0.93
ATTUALE – Dist. Progressive	–10.00 –9.12 –8.46 –7.69 –6.73 –6.14 –5.41 –4.35 –2.01 –0.56 0.00 1.32 2.65 3.61 4.51 5.86 6.69 7.32 8.00 9.07 10.00
PROGETTO – Quote terreno	270.81 268.67 268.67 268.67 270.89
PROGETTO – Dist. Parziali	1.07 0.75 0.75 1.11
PROGETTO – Dist. Progressive	–1.82 –0.75 0.00 0.75 1.86

FOSSO OVEST – SEZIONE 24
PROGRESSIVA 0+550.00 · Scala 1:200 · Q.R.=265.00

1.50

ATTUALE – Quote Terreno	268.12 268.71 268.74 269.21 269.79 270.05 270.20 270.22 270.23 270.22 270.28 270.38 270.40 270.45 270.51 270.66 270.67 270.81 270.82 270.87 271.03
ATTUALE – Dist. Parziali	1.48 0.58 1.07 1.07 1.28 0.55 0.78 1.44 0.67 0.62 0.58 0.91 0.65 0.76 1.13 1.19 1.19 1.07 1.89
ATTUALE – Dist. Progressive	–10.00 –8.52 –7.94 –6.87 –5.80 –4.73 –3.45 –2.90 –2.12 –0.67 0.00 0.62 1.20 2.11 2.76 3.53 4.66 5.85 7.04 8.11 10.00
PROGETTO – Quote terreno	270.23 268.55 268.55 268.55 270.43
PROGETTO – Dist. Parziali	0.84 0.75 0.75 0.94
PROGETTO – Dist. Progressive	–1.59 –0.75 0.00 0.75 1.69

FOSSO OVEST – SEZIONE 25
PROGRESSIVA 0+575.00 · Scala 1:200 · Q.R.=265.00

1.50

ATTUALE – Quote Terreno	266.54 266.71 266.87 267.65 269.30 269.53 269.54 269.50 269.52 269.66 269.82 269.81 269.79 269.93 269.96 269.86 269.95
ATTUALE – Dist. Parziali	0.37 1.11 0.99 0.99 0.91 1.02 3.01 1.60 1.36 1.52 0.97 0.87 1.65 0.52 2.38 0.73
ATTUALE – Dist. Progressive	–10.00 –9.63 –8.52 –7.53 –6.54 –5.63 –4.61 –1.60 0.00 1.36 2.88 3.85 4.72 6.37 6.89 9.27 10.00
PROGETTO – Quote terreno	269.50 267.72 267.72 267.72 269.70
PROGETTO – Dist. Parziali	0.89 0.75 0.75 0.99
PROGETTO – Dist. Progressive	–1.64 –0.75 0.00 0.75 1.74

FOSSO OVEST – SEZIONE 26
PROGRESSIVA 0+600.00 · Scala 1:200 · Q.R.=265.00

1.50

ATTUALE – Quote Terreno	265.80 266.37 266.93 267.27 268.12 268.53 268.59 268.64 268.61 268.68 268.69 268.67 268.76 268.75 268.82 268.81 268.89 268.88 268.87
ATTUALE – Dist. Parziali	0.50 1.02 1.30 1.03 0.52 0.65 1.05 2.17 1.46 0.86 0.90 1.27 1.17 1.71 1.66 1.25 0.50 0.68
ATTUALE – Dist. Progressive	–10.00 –9.19 –8.16 –6.87 –5.84 –5.32 –4.67 –3.62 –1.46 0.00 0.86 1.76 3.03 4.20 5.91 7.57 8.82 9.32 10.00
PROGETTO – Quote terreno	268.61 266.90 266.90 266.90 268.67
PROGETTO – Dist. Parziali	0.85 0.75 0.75 0.89
PROGETTO – Dist. Progressive	–1.60 –0.75 0.00 0.75 1.64

FOSSO OVEST – SEZIONE 27
PROGRESSIVA 0+625.00 · Scala 1:200 · Q.R.=265.00

1.50

ATTUALE – Quote Terreno	265.23 265.23 265.56 265.58 265.83 266.51 267.44 267.60 267.59 267.64 267.69 267.68 267.74 267.71 267.69 267.65 267.48 267.44 267.52 267.53 267.64 267.81 267.85 267.87
ATTUALE – Dist. Parziali	0.61 1.52 0.63 0.53 0.89 0.73 1.15 0.99 0.62 0.65 0.51 1.17 0.82 0.51 0.60 1.02 0.52 1.60 0.54 0.79 1.36 1.16 1.08
ATTUALE – Dist. Progressive	–10.00 –9.39 –7.87 –7.25 –6.72 –5.83 –5.10 –3.95 –2.96 –2.33 –1.69 –1.17 0.00 0.82 1.33 1.93 2.95 3.48 5.07 5.62 6.41 7.76 8.92 10.00
PROGETTO – Quote terreno	267.68 266.07 266.07 266.07 267.67
PROGETTO – Dist. Parziali	0.80 0.75 0.75 0.80
PROGETTO – Dist. Progressive	–1.55 –0.75 0.00 0.75 1.55

FOSSO OVEST – SEZIONE 28
PROGRESSIVA 0+650.00 · Scala 1:200 · Q.R.=260.00

1.50

ATTUALE – Quote Terreno	265.21 265.21 265.39 265.66 266.12 266.29 266.82 266.91 266.92 266.88 266.79 266.76 266.79 266.77 266.75 266.81 266.81 266.80 266.78 266.76 266.77
ATTUALE – Dist. Parziali	0.74 0.72 0.79 1.23 0.80 1.24 1.12 0.84 0.69 1.84 0.78 1.74 0.62 1.13 1.07 0.72 0.64 0.93 0.72 0.74 0.92
ATTUALE – Dist. Progressive	–10.00 –9.26 –8.54 –7.76 –6.52 –5.72 –4.48 –3.36 –2.53 –1.84 0.00 0.78 2.51 3.14 4.27 5.34 6.06 6.70 7.62 8.34 9.08 10.00
PROGETTO – Quote terreno	266.88 264.90 264.90 264.90 266.77
PROGETTO – Dist. Parziali	0.99 0.75 0.75 0.94
PROGETTO – Dist. Progressive	–1.74 –0.75 0.00 0.75 1.69

FOSSO OVEST – SEZIONE 29
PROGRESSIVA 0+675.00 · Scala 1:200 · Q.R.=260.00

1.50

ATTUALE – Quote Terreno	265.03 265.01 265.10 265.06 265.20 265.19 265.23 265.27 265.43 265.47 265.44 265.52 265.50 265.44 265.35 265.42 265.49 265.51 265.60 265.65 265.70
ATTUALE – Dist. Parziali	0.82 0.73 0.81 0.65 0.52 0.56 0.61 1.23 1.85 0.82 1.41 0.53 0.98 2.53 0.63 0.54 2.20 1.06 0.71 0.83
ATTUALE – Dist. Progressive	–10.00 –9.18 –8.45 –7.65 –7.00 –6.48 –5.92 –5.31 –4.08 –2.23 –1.41 0.00 0.53 1.51 4.03 4.66 5.20 7.40 8.46 9.17 10.00
PROGETTO – Quote terreno	265.45 263.72 263.72 263.72 265.43
PROGETTO – Dist. Parziali	0.86 0.75 0.75 0.85
PROGETTO – Dist. Progressive	–1.61 –0.75 0.00 0.75 1.60

FOSSO OVEST – SEZIONE 30
PROGRESSIVA 0+700.00 · Scala 1:200 · Q.R.=260.00

1.50

ATTUALE – Quote Terreno	264.49 264.60 264.60 264.82 264.80 264.80 264.86 264.89 264.93 264.99 264.94 264.91 264.92 264.96 265.00 265.08 265.09 265.04 265.11 265.25
ATTUALE – Dist. Parziali	0.75 2.24 1.12 0.64 0.83 1.04 1.41 1.39 0.57 1.13 0.54 0.54 0.85 1.27 0.96 1.12 1.12 1.27 1.20
ATTUALE – Dist. Progressive	–10.00 –9.25 –7.01 –5.89 –5.25 –4.42 –3.37 –1.96 –0.57 0.00 1.13 1.67 2.20 3.05 4.33 5.29 6.41 7.53 8.80 10.00
PROGETTO – Quote terreno	264.86 265.20 264.91 263.60 263.60 263.60 264.92
PROGETTO – Dist. Parziali	0.50 1.00 0.43 0.66 0.75 0.75 0.66
PROGETTO – Dist. Progressive	–3.34 –2.84 –1.84 –1.41 –0.75 0.00 0.75 1.41

PLANIMETRIA DI INQUADRAMENTO - scala 1:2.000

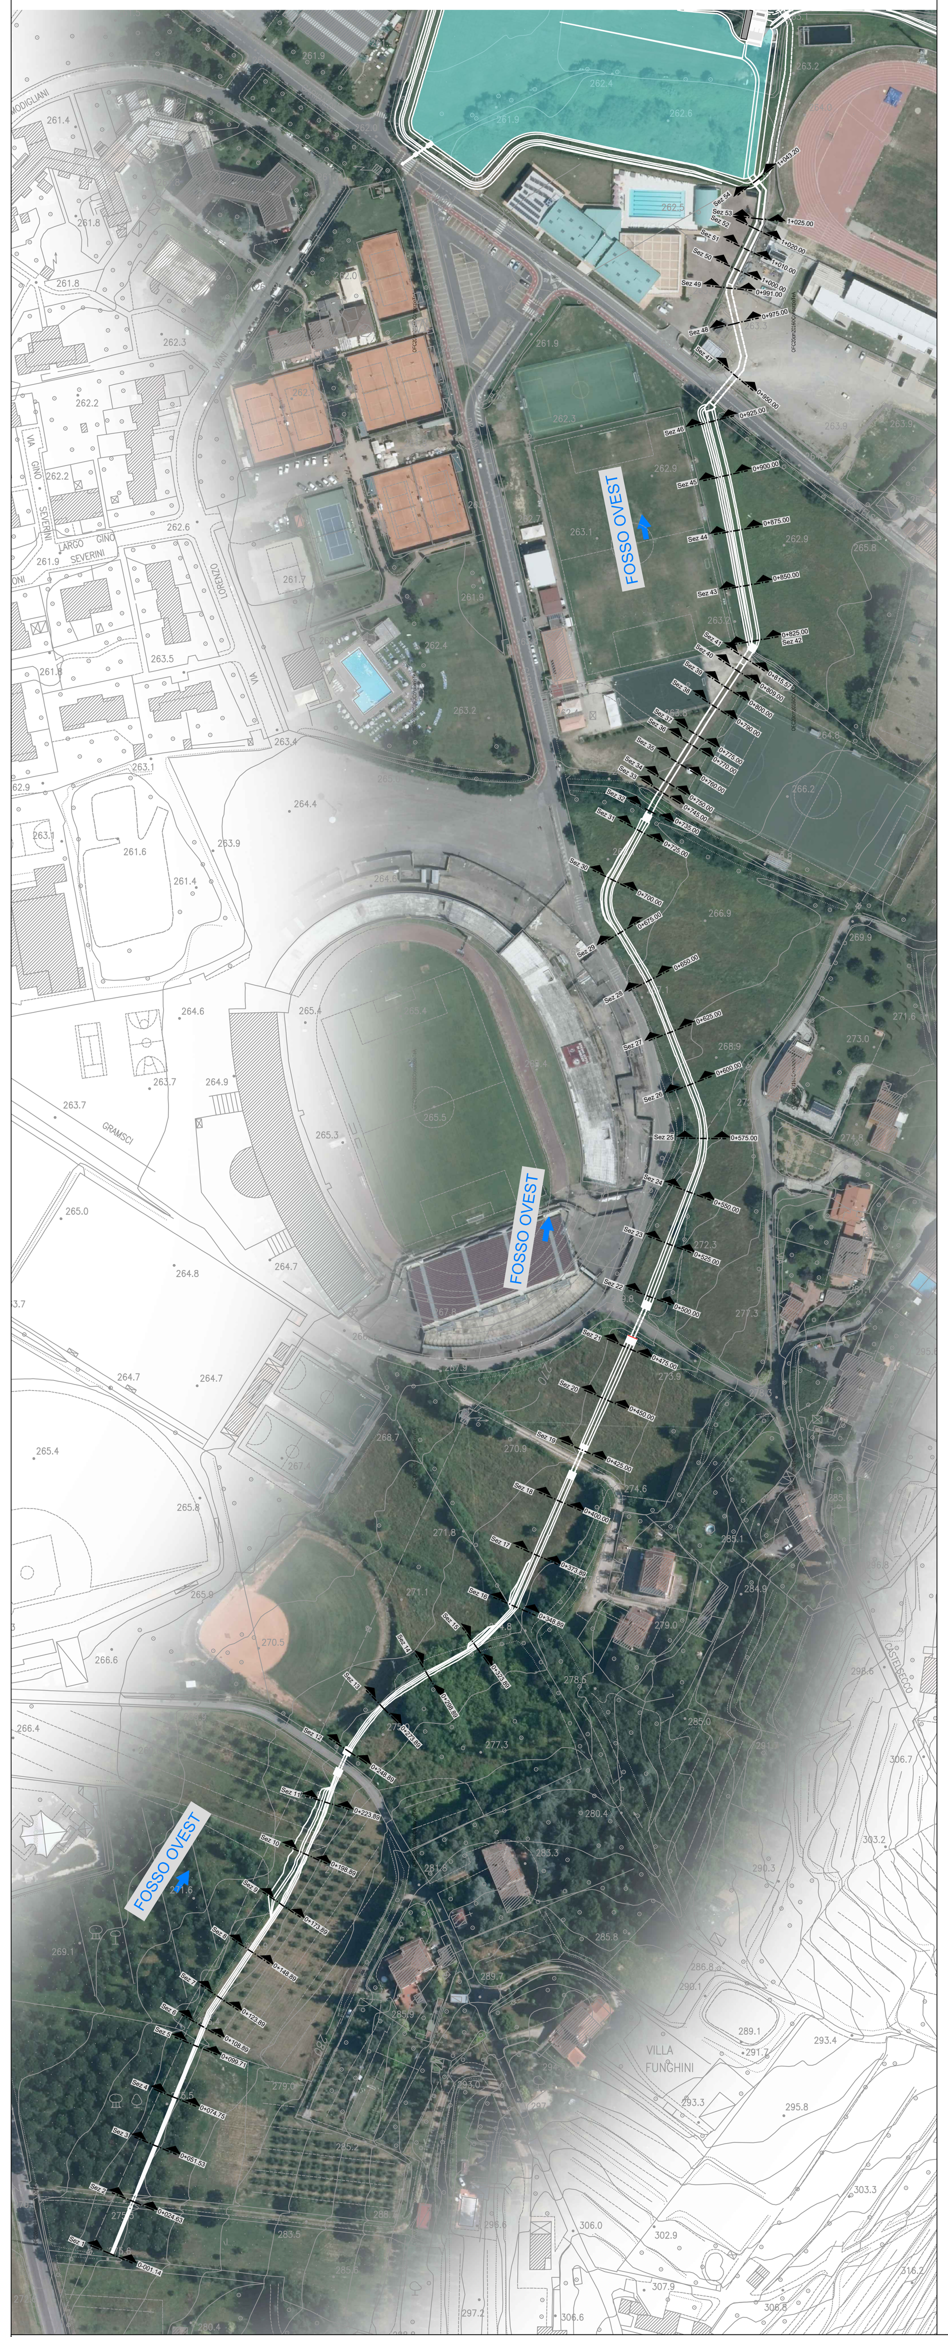

COMUNE DI AREZZO
(Provincia di Arezzo)

INTERVENTO DI RIASSETTO DEL RETICOLO MINORE ATTRAVERSO LA REALIZZAZIONE DI UN NUOVO CANALE COLLETTORE CHE RACCOLGA LE ACQUE PROVENIENTI DALLA COLLINA DI CASTELSECCO
CIG: Z9830364FB

PROGETTO DEFINITIVO

Elaborato		Scala
T-08.1	FOSSO OVEST: SEZIONI TRASVERSALI (1 di 2)	1:200

Revisione:	Nome file:	Data:	Descrizione:	Redatto:	Controllato:	Approvato:
3ª						
2ª	T-08.1.dwg	Giugno 2022	Agg. dopo osservazioni espropriandi	Daniele Tellini	Alessandro Berni	Remo Chiarini
1ª	T-08.1.dwg	Aprile 2022	Agg. dopo osservazioni espropriandi	Daniele Tellini	Alessandro Berni	Remo Chiarini
emissione	T-08.1.dwg	28 Sett. 2021		Meri Migliacci	Luigi Bigazzi	Remo Chiarini

Progettisti:

CHIARINI ASSOCIATI – INGEGNERIA CIVILE E AMBIENTALE
Via Galileo Ferraris, 63 - 52100 AREZZO - Tel. 0575 355817 - Fax 0575 1824157
www.chiariniassociati.com info@chiariniassociati.com

Gruppo di lavoro:
Ing. Alessandro Berni, PhD
Ing. Luigi Bigazzi
Ing. Andrea Chiarini
Ing. Nicola Mori
Ing. Cosimo Convertino
Ing. Elisa Lucioli
Geom. Meri Migliacci
Geom. Daniele Tellini
Geom. Mario Sensi

Ing. Remo Chiarini
Responsabile dell'integrazione fra le varie prestazioni specialistiche

Visto del Committente:
Ing. Antonella Fabbianelli

Il presente elaborato, posto sotto tutela di legge, è stato redatto per conto del Comune di Arezzo da CHIARINI ASSOCIATI Ingegneria Civile e Ambientale e, senza la preventiva autorizzazione scritta dell'autore, sono vietate la riproduzione, anche parziale, e la cessione a terzi estranei ai procedimenti autorizzativi o di appalto.