


ESTRATTO PIANO OPERATIVO - AMBITI DI TRASFORMAZIONE E DEI TESSUTI EDILIZI



ESTRATTO PIANO STRUTTURALE - RETI INFRASTRUTTURALI

N.B. il tracciato è suddiviso in 5 quadranti a maggiore scala
 TAV.01a da sez.1 progressiva 0.00 a sez.39 progressiva 767.95
 TAV.01b da sez.39 progressiva 767.95 a sez.46 progressiva 1098.21
 TAV.01c da sez.46 progressiva 1098.21 a sez.52 progressiva 1497.78
 TAV.01d da sez.52 progressiva 1497.78 a sez.61 progressiva 1887.21
 TAV.01e da sez.61 progressiva 1887.21 a sez.75 progressiva 2235.42

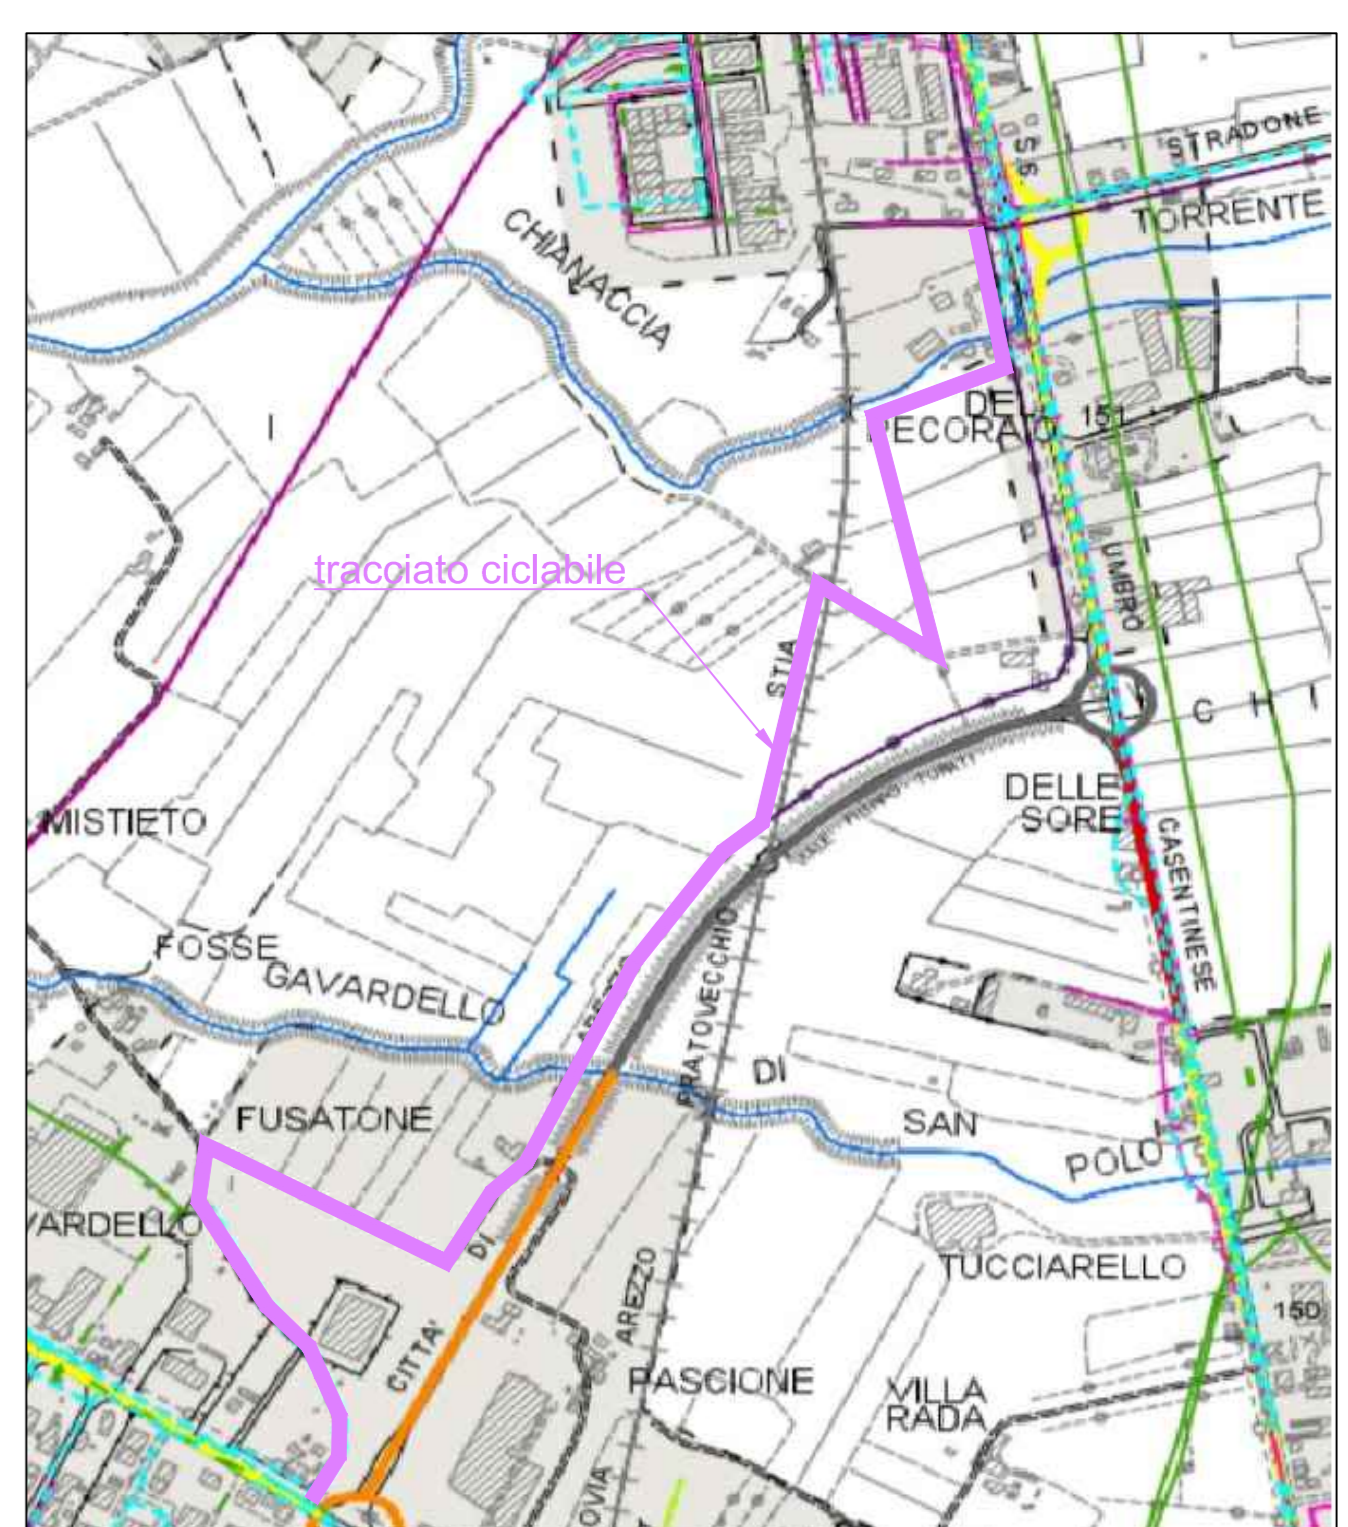

COMUNE DI AREZZO

PNRR MISSIONE 5 - COMPONENTE 2 - INVESTIMENTO 2.1 - CUP B11B21002280905 -
 PROCEDURA NEGOZIATA PER L'APPALTO DELLA PROGETTAZIONE ESECUTIVA E DEI
 LAVORI INERENTI LA REALIZZAZIONE DI UNA PISTA CICLABILE DI COLLEGAMENTO
 TRA CECILIANO E LA ROTATORIA POSTA ALL'INTERSEZIONE TRA LA SPI SETTEPONTI
 E LA TANGENZIALE URBANA. CIG 9834798C0B

IMPRESA ASSOCIATARIA
 L'AMBIERTO GOTTARDI
 Loc. Battifolle, 75 - 52100 Arezzo

PROGETTISTI:
 Ing. Pietro Cellella
 Loc. Vignale, 2 - 52100 Arezzo

Ing. Enrico Gemmi opere strutturali
 Via XV Aprile, 82 - 52100 Arezzo

P.I. Massimo Panigini imp. elettrici
 Loc. Bagnoni, 117 - 52100 Arezzo

COORDINATORE DELLE SICUREZZA:
 Ing. Pietro Cellella
 Loc. Vignale, 2 - 52100 Arezzo

RUP Comune di Arezzo:
 Ing. Roberto Bernardini
 Direttore Ufficio Mobilità

PROGETTO ESECUTIVO

OGGETTO DEL DISEGNO:
 PLANIMETRIA GENERALE TRACCIATO PISTA CICLABILE - RILIEVO TOPOGRAFICO

SCALA DEL DISEGNO: 1:2000 NUMERO DEL DISEGNO: 01/PC/V

DESCRIZIONE	DATA	STATO
ESEC	unico	
12-2023		
01-2024		

Foglio e Firma