


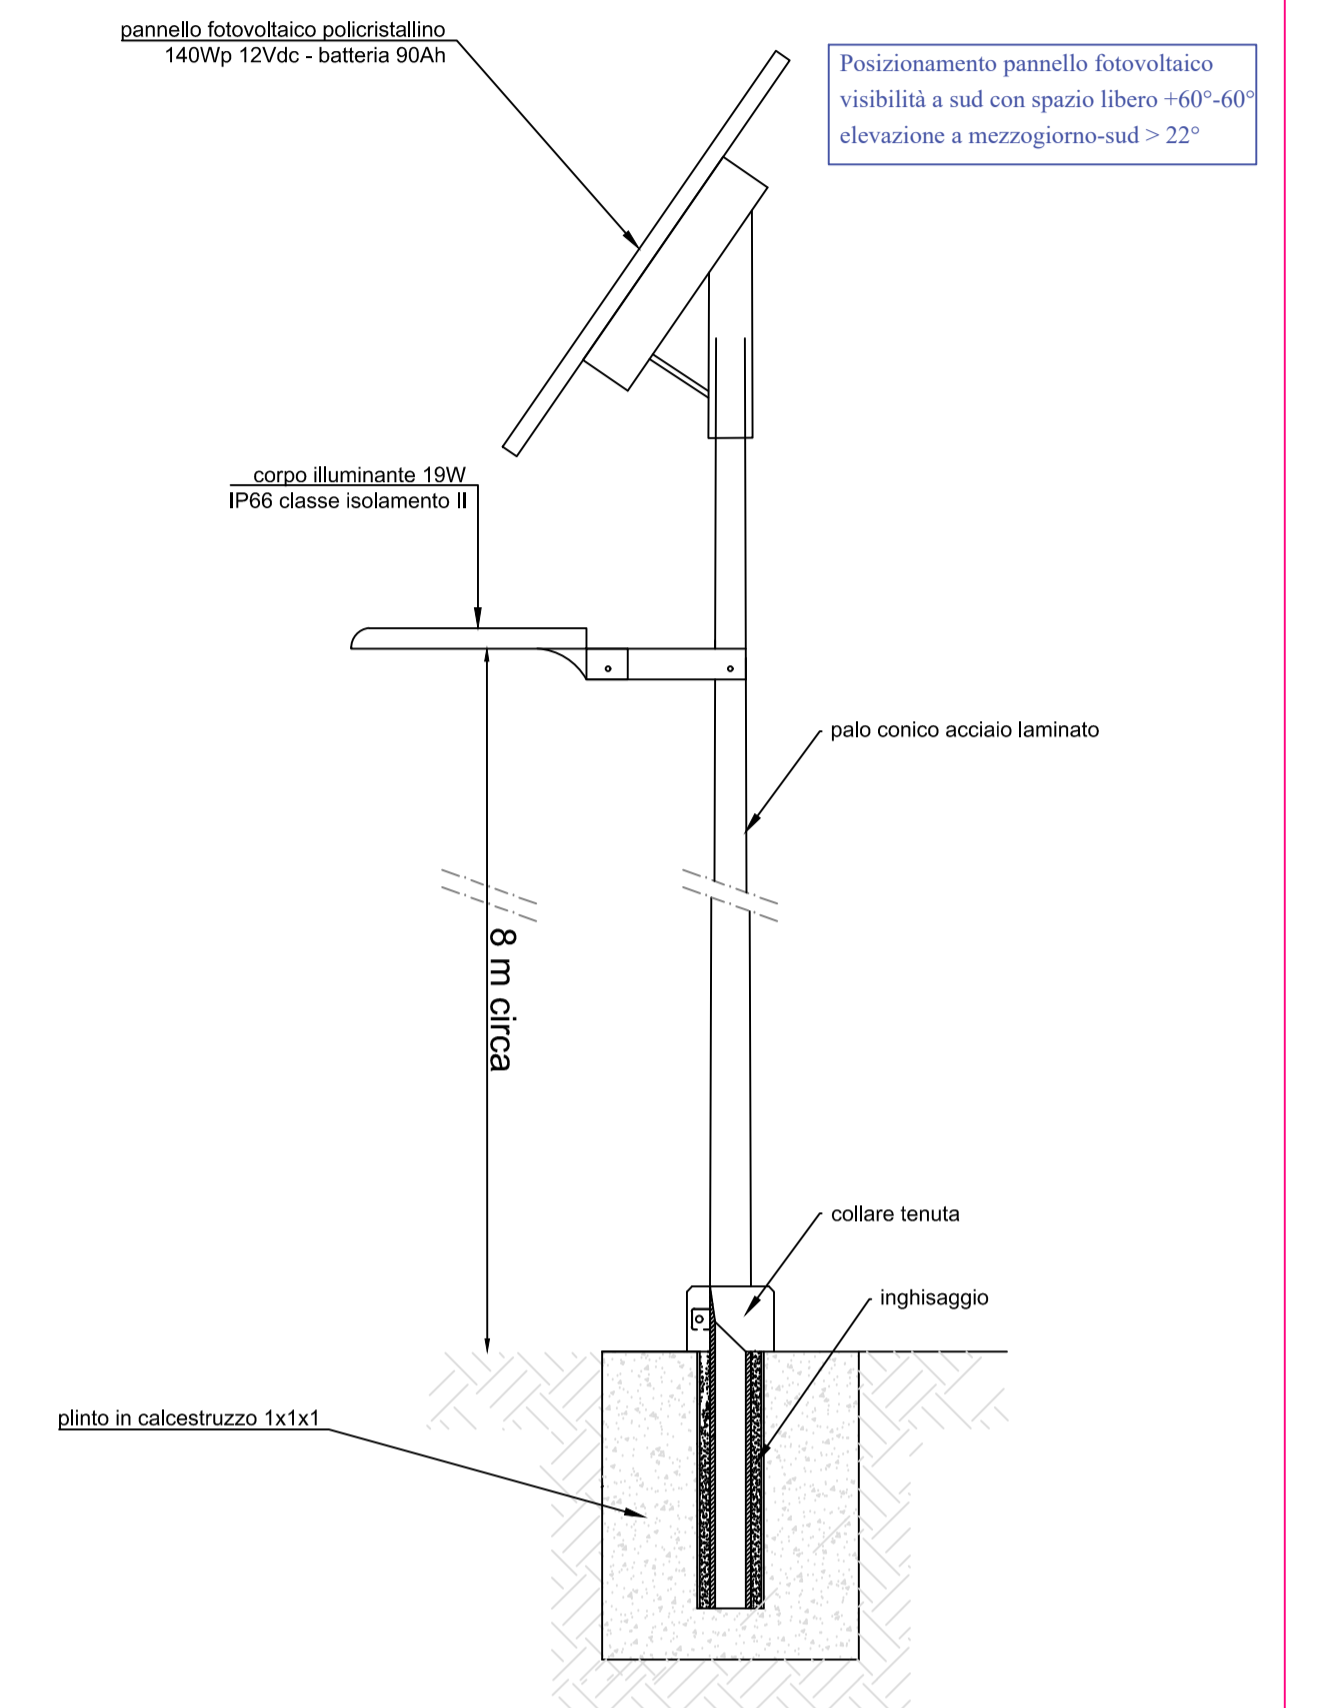

 PUNTO LUCE SU PALO



**COMUNE DI AREZZO**

PNRR MISSIONE 5 - COMPONENTE 2 - INVESTIMENTO 2.1 - CUP B11B21002280005 - PROCEDURA NEGOZIATA PER L'APPALTO DELLA PROGETTAZIONE ESECUTIVA E DEI LAVORI INERENTI LA REALIZZAZIONE DI UNA PISTA CICLABILE DI COLLEGAMENTO TRA CECILIANO E LA ROTATORIA POSTA ALL'INTERSEZIONE TRA LA SPI SETTEPONTI E LA TANGENZIALE URBANA. CIG 9834798C0B

IMPRESA ASSEGNATARIA:  
 LAMBERTO GOTTARDI  
 Loc. Battifolle, 75 - 52100 Arezzo

**PROGETTO ESECUTIVO**

PROGETTISTI:  
 Ing. Pietro Crestella  
 Loc. Vignale, 2 - 52100 Arezzo

COORDINATORE DELLE SICUREZZE:  
 Ing. Pietro Crestella  
 Loc. Vignale, 2 - 52100 Arezzo

Ing. Enrico Genesi opere strutturali  
 Via XXV Aprile, 82 - 52100 Arezzo

RUP Comune di Arezzo:  
 Ing. Roberto Bernardini  
 Direttore Ufficio Mobilità

P.L. Massimo Paquinetti imp. elettrici  
 Loc. Bagnone, 17F - 52100 Arezzo

OGGETTO DEL DISEGNO:  
 PLANIMETRIA E PARTICOLARI ILLUMINAZIONE

SCALA DEL DISEGNO: 1:100      NUMERO DEL DISEGNO: 01/PC/IP

12/2023	ESEC	unico			
01/2024					

Totale a fine