



ASSE SECONDARIO MULTISALA

PENDENZA LIVELLETTA

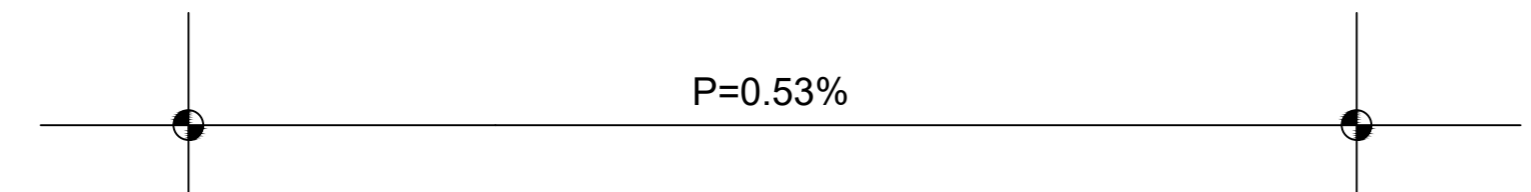

ORDINATE DI STERZO/RIPORTO

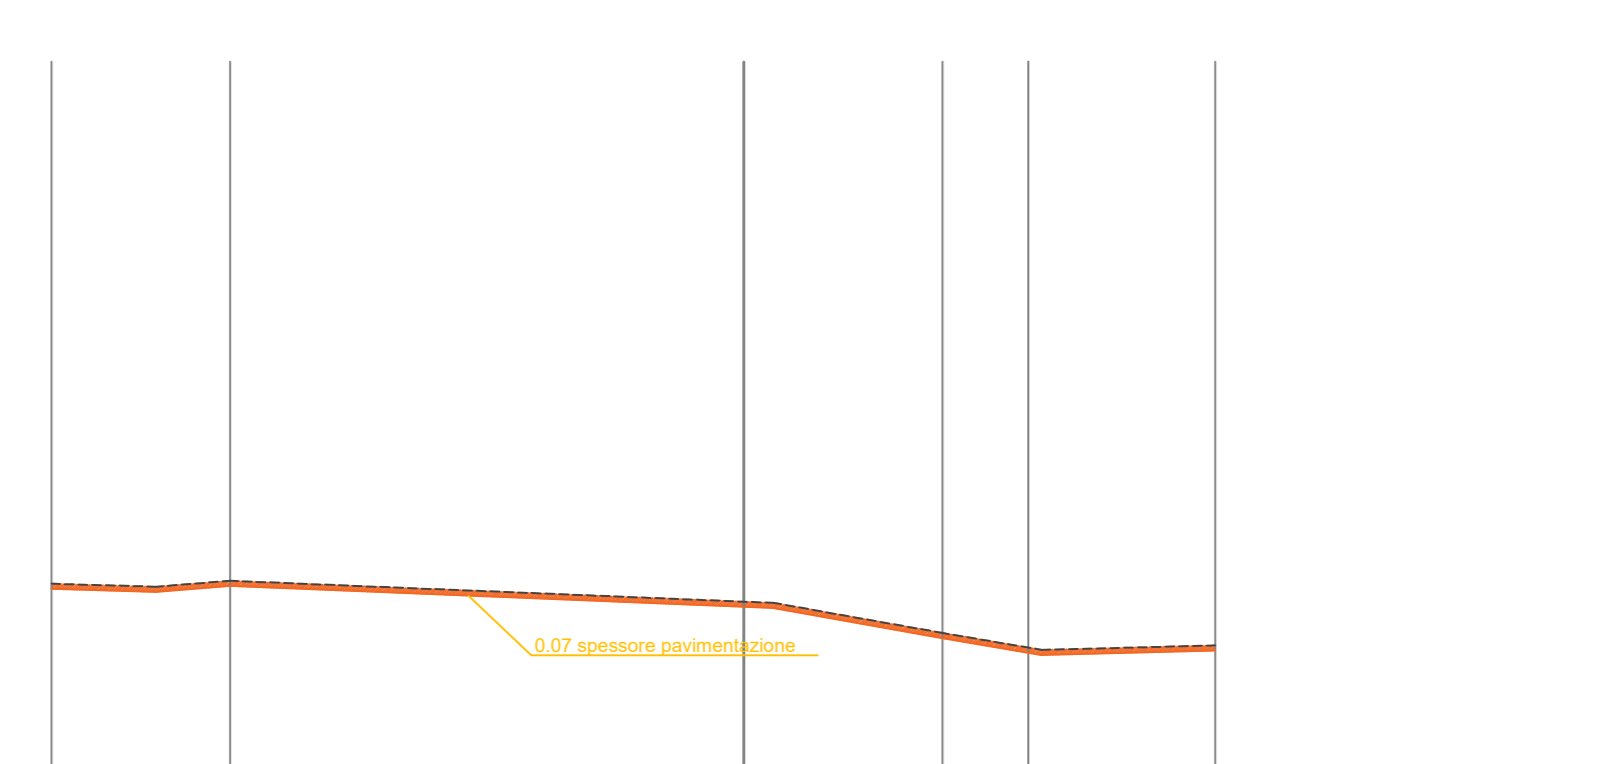

quota riferimento 245.0						
NUMERO PICCHETTO	1s	2s	4s	5s	6s	7s
DISTANZE PARZIALI	28.40	69.94	23.02	11.67	23.65	
DISTANZE PROGRESSIVE	0.00	28.40	98.34	121.41	133.03	158.56
DISTANZE ETTOMETRICHE	0	1	2			
QUOTE TERRENO	248.29	248.29	248.03	247.62	247.39	247.45
QUOTE PISTA CICLABILE	248.29	248.29	248.03	247.62	247.39	247.45
RETTIFILI e CURVE					R=25.96 m ALFA=35°	
DISTANZE TOTALI						
NOTE	innesto park multisala		scorifica pavimentazione 7 m spessore di base 0.00		sottopiede innesto tracciato principale	



particolare parapetone sezione 63° progressiva 2036.58 m
tipo barriera parapetone in tubo acciaio Dn48 - 120x100x20
verniciatura a polvere, piastra saldata fissata mediante tasselli

PARTICOLARE PARAPETTO
Da Sez. 42 a Sez. 43 zona raccordo pendenza ponte su Torrente Gavardello
Da Sez. 56 a Sez. 63

La parte infissa dei pali deve essere preventivamente carbonizzata superficialmente o protetta con strato di catrame
La giunzione tra gli elementi deve essere eseguita con chiodi zincati da legno con testa ribattuta fino ad assottigliamento
La protezione dell'accesso al ponte su Gavardello deve essere facilmente sfidabile mediante anellatura ai giunti dei pali infissi con sabbia e giunzioni con vitigni zincata

COMUNE DI AREZZO

PNRR MISSIONE 5 - COMPONENTE 2 - INVESTIMENTO 2.1 - CUP B11B21002280005 - PROCEDURA NEGOZIATA PER L'APPALTO DELLA PROGETTAZIONE ESECUTIVA E DEI LAVORI INERENTI LA REALIZZAZIONE DI UNA PISTA CICLABILE DI COLLEGAMENTO TRA CECILIANO E LA ROTATORIA POSTA ALL'INTERSEZIONE TRA LA SPI SETTEPONTI E LA TANGENZIALE URBANA. CIG 9834798C0B

IMPIRESA ASSOCIATARIA
L'AMBERTO GOTTARDI
Loc. Battifolle, 75 - 52100 Arezzo

PROGETTISTI:
Ing. Pietro Cretella
Via. Vignale, 2 - 52100 Arezzo

Ing. Enrico Gemmi opere strutturali
Via. XXV Aprile, 82 - 52100 Arezzo

P.I. Massimo Paolini imp. elettrici
Loc. Bagnoli, 117 - 52100 Arezzo

COORDINATORE DELLE SICUREZZA:
Ing. Pietro Cretella
Loc. Vignale, 2 - 52100 Arezzo

RUP Comune di Arezzo:
Ing. Roberto Bernardini
Direttore Ufficio Mobilità

OGGETTO DEL DISEGNO - TIPOLOGIE COSTRUTTIVE
PLANIMETRIA, PROFILO, SEZIONI, da Sez. 1 prog. 0.00 a Sez. 75 prog. 158.56

SCALA DEL DISEGNO: 1:1000-1000/100-200
NUMERO DEL DISEGNO: **05/PC/V**

DESCRIZIONE	DATA	REVISIONE	CAUSA
ESEC	12/2023	1	ES
	01/2024	2	ES

Foglio n. 05

STUDIO DOTT. ING. PIERO CRETELLA Loc. Vignale, 2 - 52100 AREZZO - p.cretella@comune.aretzo.it
LA RIPRODUZIONE ANCHE PARZIALE DI QUESTO ELABORATO È VIETATA A TORNARE DI LEGGE.