COMUNE DI AREZZO
Direzione Tecnica
Servizio OO.PP. e Manutenzione

Realizzazione di rotatoria urbana compatta all'intersezione tra via dei Carabinieri, Raccordo Urbano e Raccordo Autostradale

Progetto ESECUTIVO

Inserimento Cartografico

Inquadramento cartografico
Tavola: 1.1

Scala: 1:1000

Progettisti:
Geom. Valerio Sandroni
Geom.Marco Moretti
Servizio OO.PP. e Manutenzione

Geologia
Galileo Geofisica
Laboratorio in Arezzo, loc.Ponte alla Chiassa 294

Progettista Strutture
Arch. Francesco Santulli
studio in Vallecorsa (FR), via Pezze n°4/a

Progettista impianto Illuminazione Pubblica:
Arch. Francesco Santulli
studio in Vallecorsa (FR), via Pezze n°4/a

Coordinatore Sicurezza in fase di Progettazione
Dott.Ing.Luca Romolini
Servizio Progettazione OO.PP.

Data: Luglio 2018 Prot. n.102287 / L.05.01 / 2016

Responsabile Unico del Procedimento
Dott. Ing. Antonella Fabbianelli

Estratto Regolamento Urbanistico

Usi del Suolo e modalità di intervento ed attuazione

- Limite intervento
- Zona F - Attrezzature e impianto di interesse generale
  Vpg - Parchi e giardini
- Zona B - Totalmente o parzialmente edificata
  Vpg - Parchi e giardini

Sistema Mobilità - Sottosistema M2 Strade di penetrazione

- Viabilità esterne al centro abitato
- Viabilità storiche

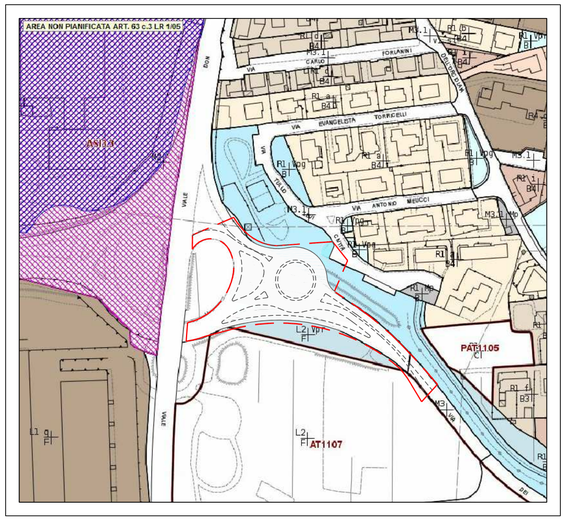

Estratto Carta Tecnica Regionale

scala 1:1000

Limite d'intervento

Estratto catastale

Particelle proprietà Comune AR 000 | Particelle oggetto di esproprio 000 | Particelle oggetto di occupazione 000

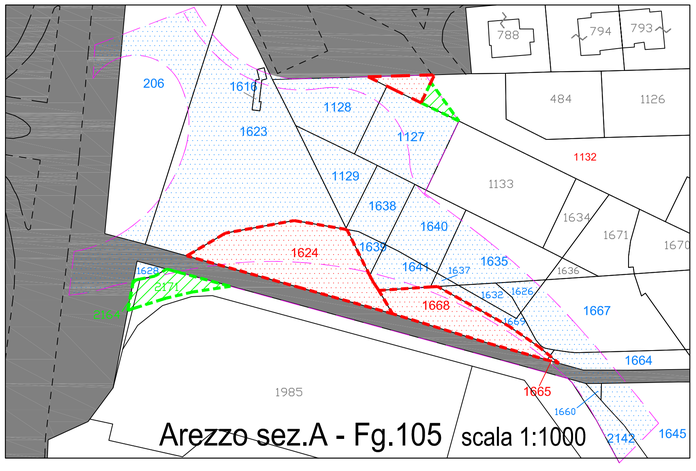

Arezzo sez.A - Fg.105 scala 1:1000

Veduta aerea dell'area

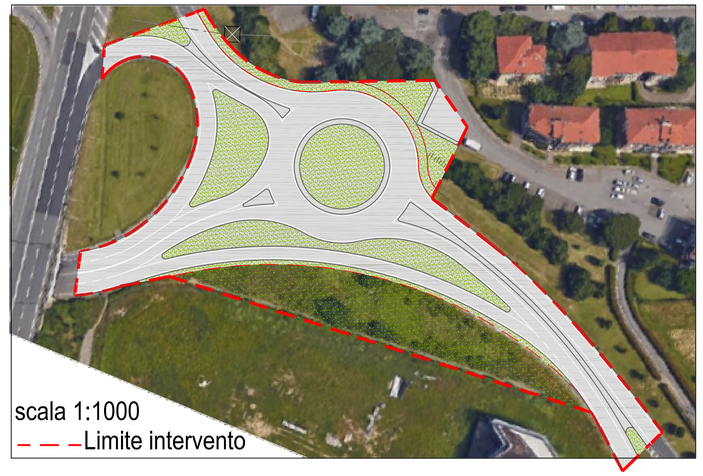

scala 1:1000

Limite intervento