

**COMUNE DI AREZZO**  
 Direzione Tecnica  
 Servizio Progettazione Opere Pubbliche

**REALIZZAZIONE DI COLLEGAMENTO  
 TRA LA CICLOPISTA DELL'ARNO,  
 IL SENTIERO DELLA BONIFICA  
 E LA CITTA' DI AREZZO**

**POTENZIAMENTO INFRASTRUTTURALE  
 TRATTO 4**

**PROGETTO  
 DEFINITIVO AGGIORNATO  
 ESECUTIVO**

Rilievo Plani-Altimetrico  
 Tavola di dettaglio n. 2 di 9

Stato Attuale  
 Tavola  
**2.1b**      Scala  
**1:200**


Progettisti:  
**Geom. Marco Moretti**  
**Geom. Monica Annetti**  
 Servizio Progettazione Opere Pubbliche  
 Impianto P.I.  
**P.Ind. Stefano Carrai**  
 Ufficio Manutenzione - Pubblica Illuminazione  
**Coordinatore Sicurezza in fase di Progettazione**  
**Dot.Ing. Luca Romolini**  
 Servizio Progettazione Opere Pubbliche

Data: Ottobre 2021      Prot. n. 143467/L.02.02/2014  
 Responsabile Unico del Procedimento  
**Dot. Ing. Antonella Fabbianelli**



**PLANIMETRIA GENERALE**

INDIVIDUAZIONE TAVOLA DI DETTAGLIO RILIEVO

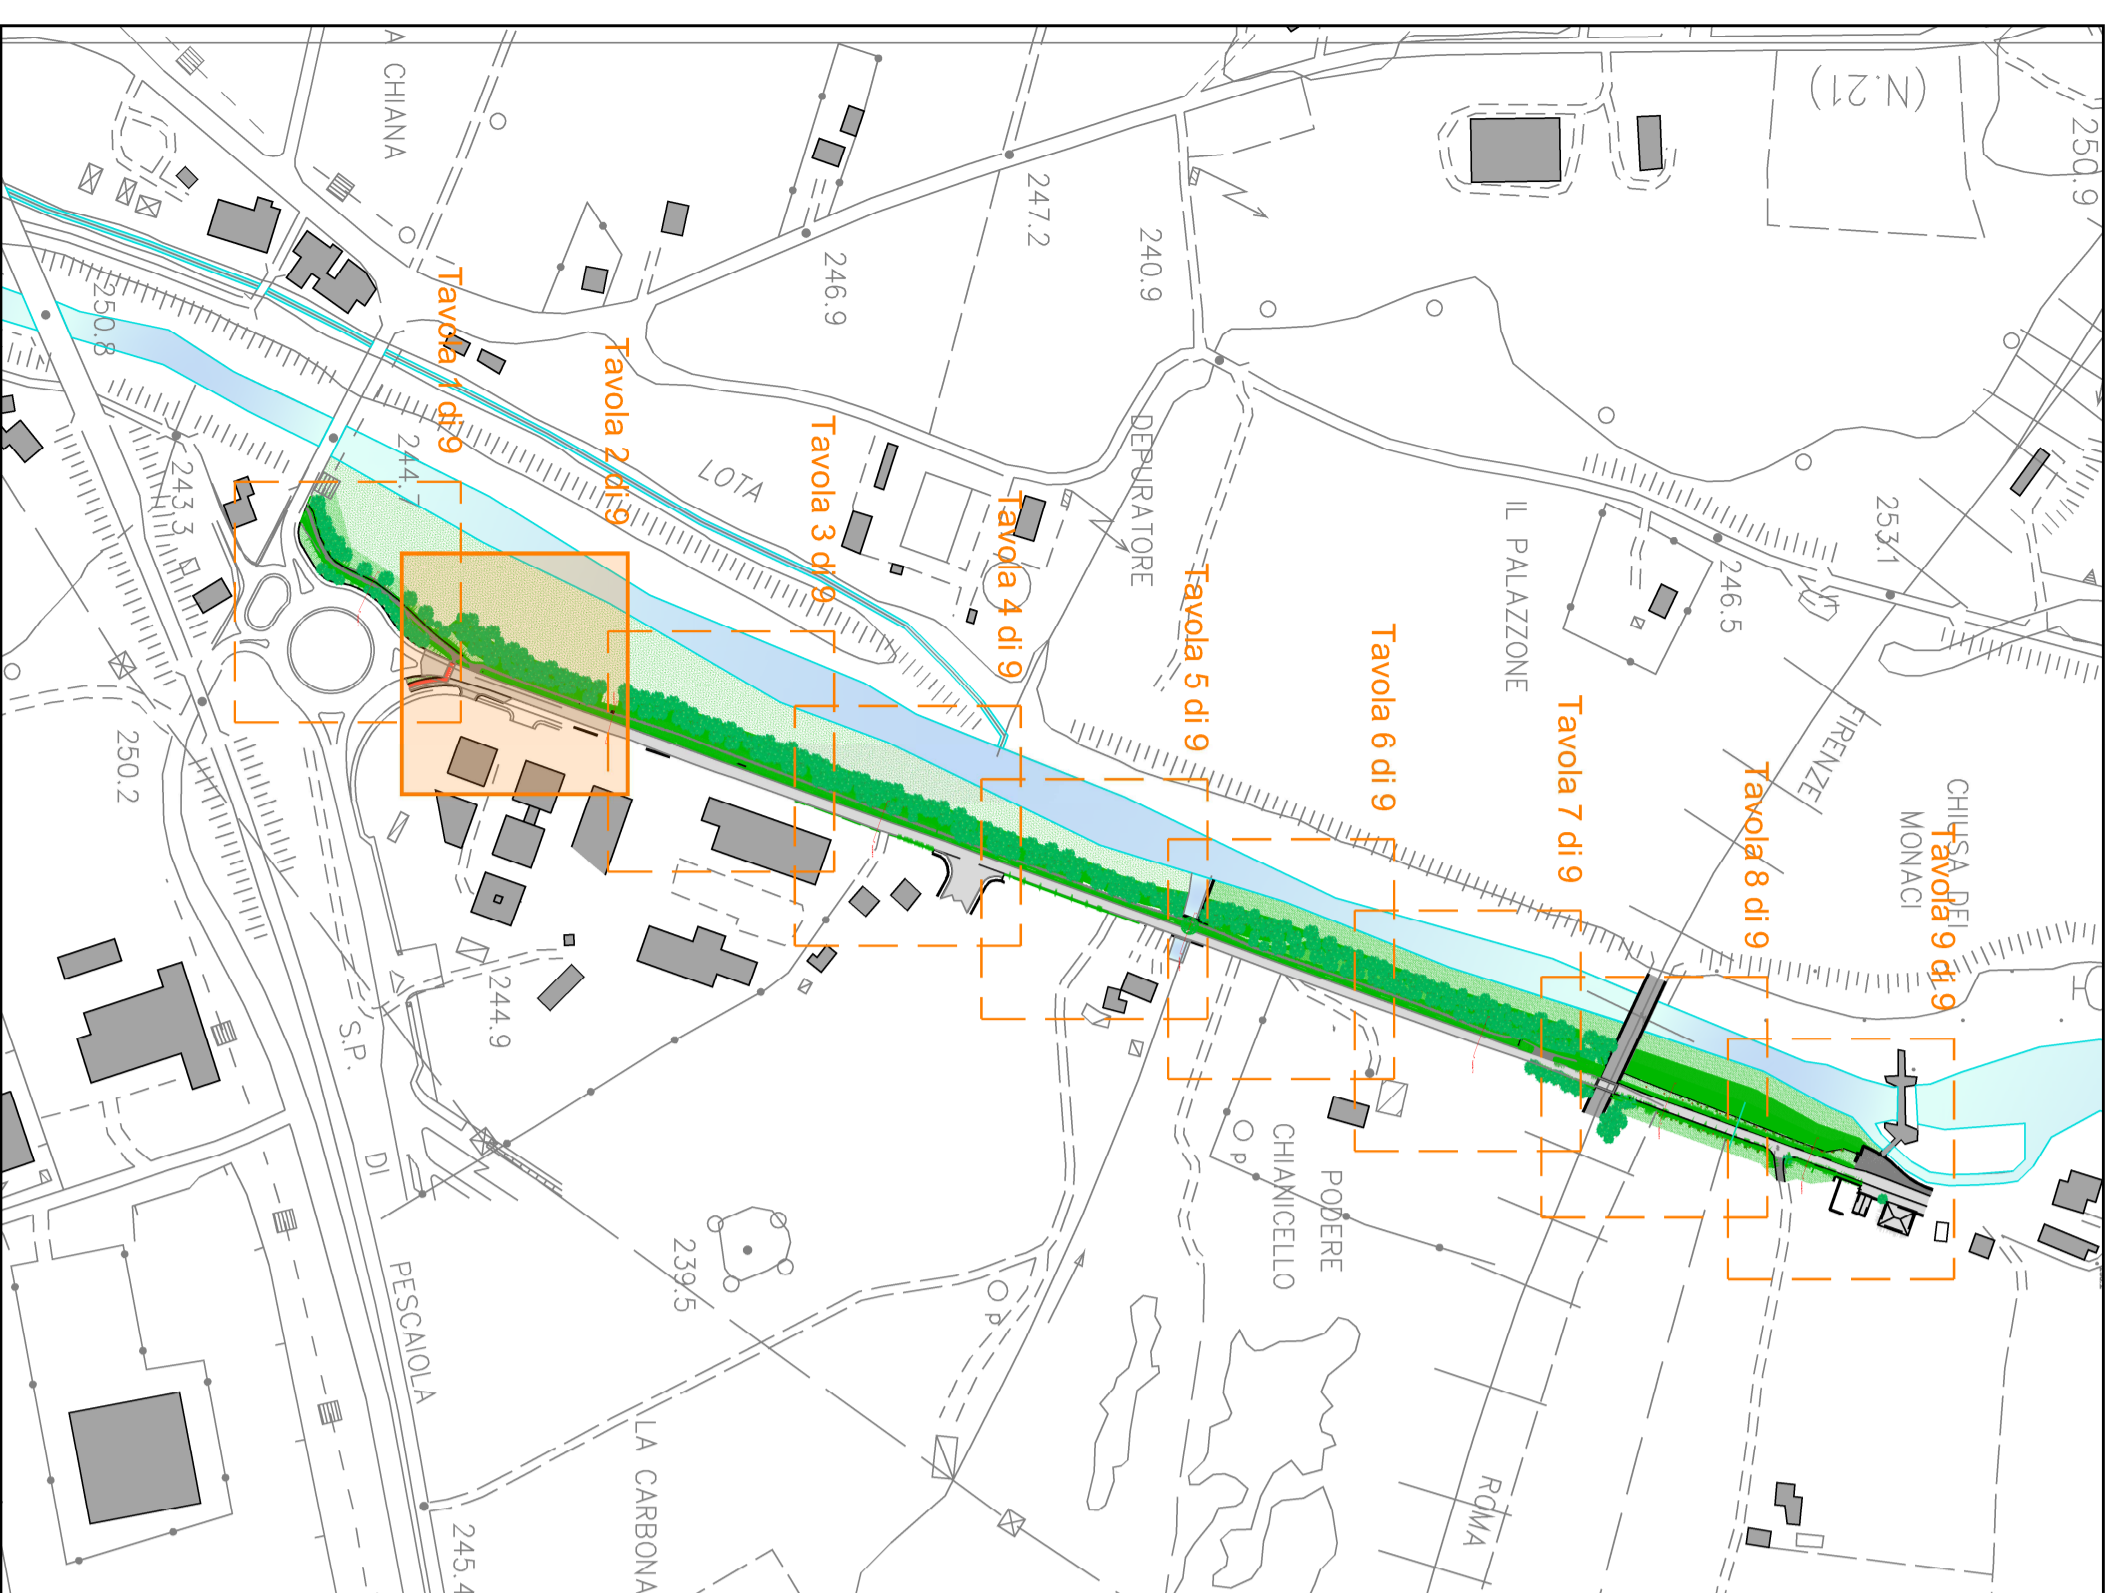

**STATO ATTUALE - RILIEVO PLANI-ALTIMETRICO**  
 Tavola di dettaglio n. 2 di 9

NUMERO PUNTO	1	2	3	4	5	6	7	8	9
DISTANZA PARALLELA	219	185	108	207	82	82	82	82	82
DISTANZE PROGRESSIVE	0	203	398	605	687	769	851	933	1015
QUOTA TERRENO	-0.03	-0.23	-0.12	-0.08	-0.11	-0.15	-0.18	-0.21	-0.17

