



**COMUNE DI AREZZO**  
 Direzione Tecnica  
 Servizio Progettazione Opere Pubbliche

**REALIZZAZIONE DI COLLEGAMENTO  
 TRA LA CICLOPISTA DELL'ARNO,  
 IL SENTIERO DELLA BONIFICA  
 E LA CITTA' DI AREZZO**

**POTENZIAMENTO INFRASTRUTTURALE  
 TRATTO 4**

**PROGETTO  
 DEFINITIVO AGGIORNATO  
 ESECUTIVO**

Rilievo Plani-Altmetrico  
 Tavola di dettaglio n. 7 di 9


Stato Attuale  
 Tavola  
**2.1g**      Scala  
**1:200**

Progettisti  
**Geom. Marco Moretti**  
**Geom. Monica Annetti**  
 Servizio Progettazione Opere Pubbliche  
**P. Imp. Stefano Carrai**  
 Ufficio Manutenzione - Pubblica Illuminazione  
**Coordinatore Sicurezza in fase di Progettazione**  
**Dot. Ing. Luca Romolini**  
 Servizio Progettazione Opere Pubbliche


Data: Ottobre 2021      Prot. n. 143467/1.02.02/2014  
 Responsabile Unico del Procedimento  
**Dot. Ing. Antonella Fabbianelli**



**PLANIMETRIA GENERALE**  
 INDIVIDUAZIONE TAVOLA DI DETTAGLIO RILIEVO

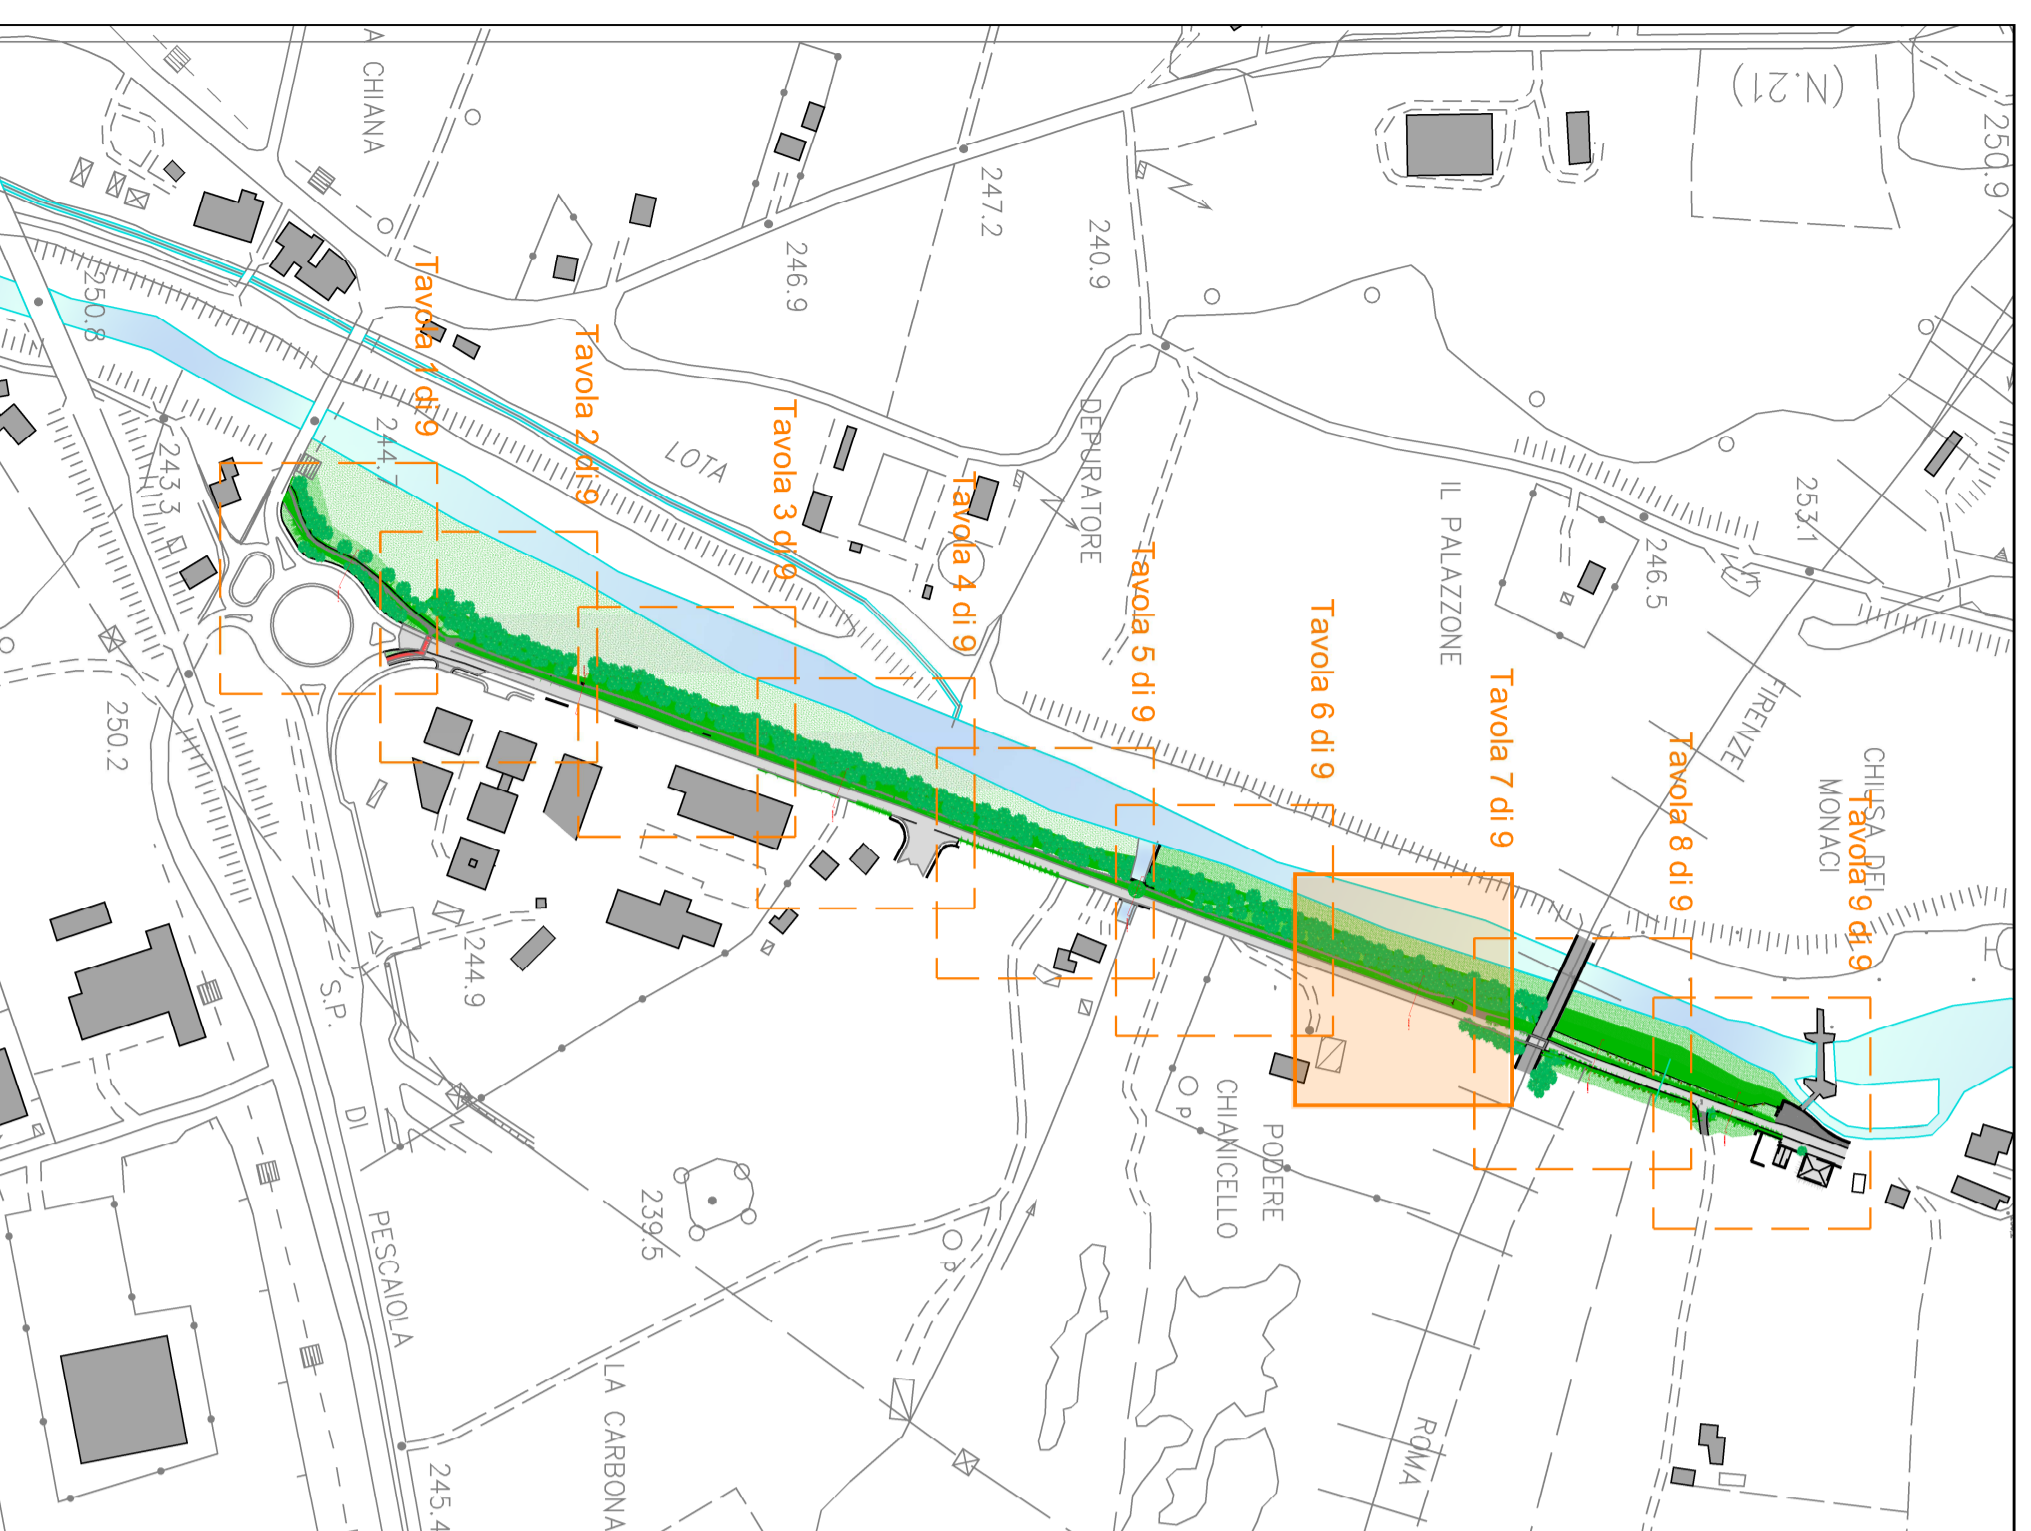

**STATO ATTUALE - RILIEVO PLANI-ALTIMETRICO**  
 Tavola di dettaglio n. 7 di 9

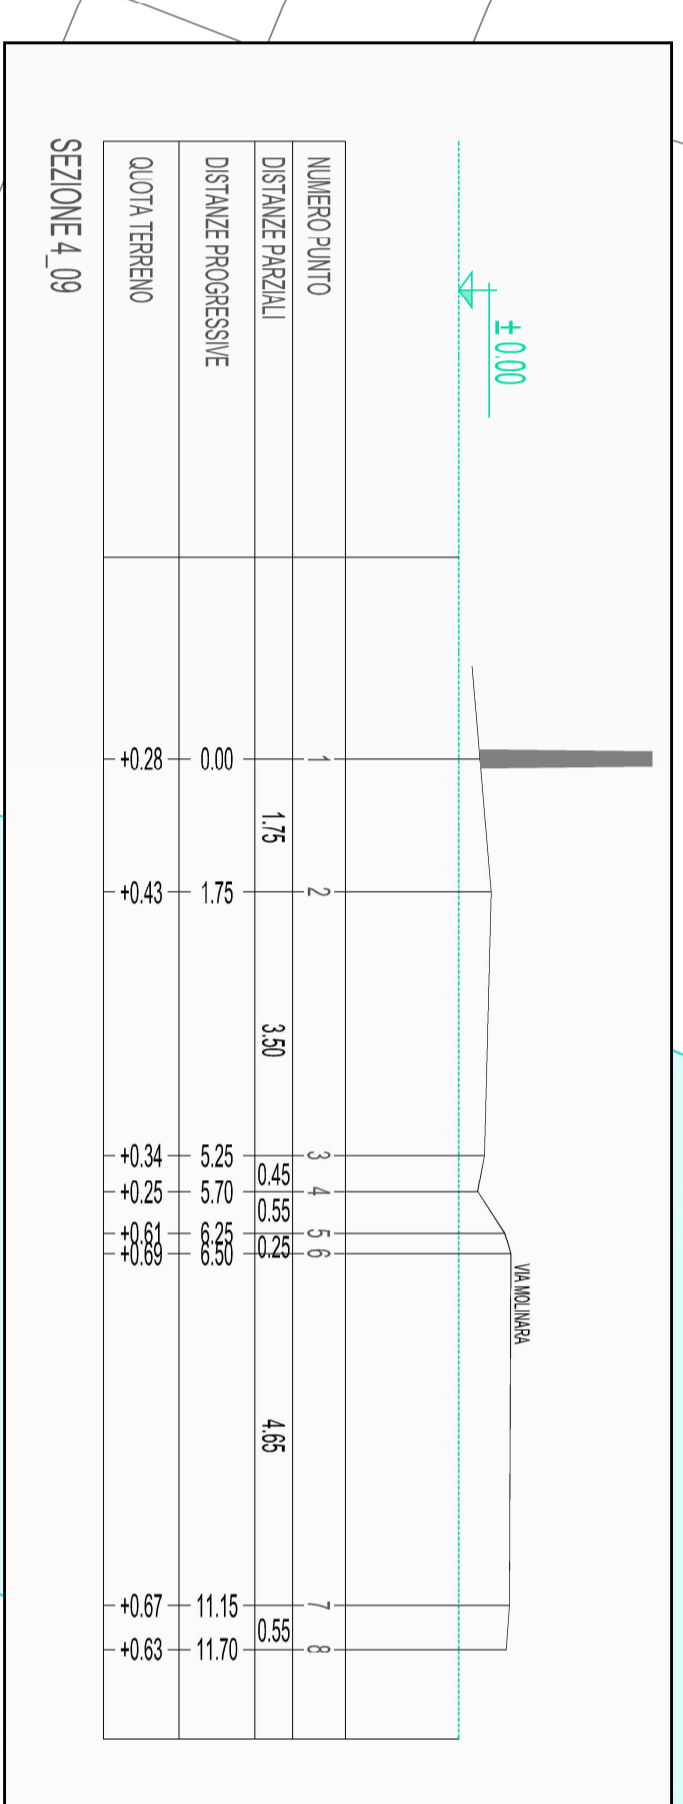

**SEZIONE 7\_9**

