

COMUNE DI AREZZO

Direzione Tecnica
Servizio Progettazione Opere Pubbliche

**REALIZZAZIONE DI COLLEGAMENTO
TRA LA CICLOPISTA DELL'ARNO,
IL SENTIERO DELLA BONIFICA
E LA CITTA' DI AREZZO**

**POTENZIAMENTO INFRASTRUTTURALE
TRATTO 4**


**PROGETTO
DEFINITIVO AGGIORNATO
ESECUTIVO**

Stato Attuale
Sezioni


Stato Attuale
Scala
1:200

Progettisti
Geom. Marco Moretti
Geom. Monica Annetti
Servizio Progettazione Opere Pubbliche
Impianto P.I.
P.lind. Stefano Carrai
Ufficio Manutenzione - Pubblica Illuminazione
Coordinatore Sicurezza in fase di Progettazione
Dot. Ing. Luca Romolini
Servizio Progettazione Opere Pubbliche

Data: Ottobre 2021
Prot. n. 143467/L.02.02/2014
Responsabile Unico del Procedimento
Dot. Ing. Antonella Fabbianelli

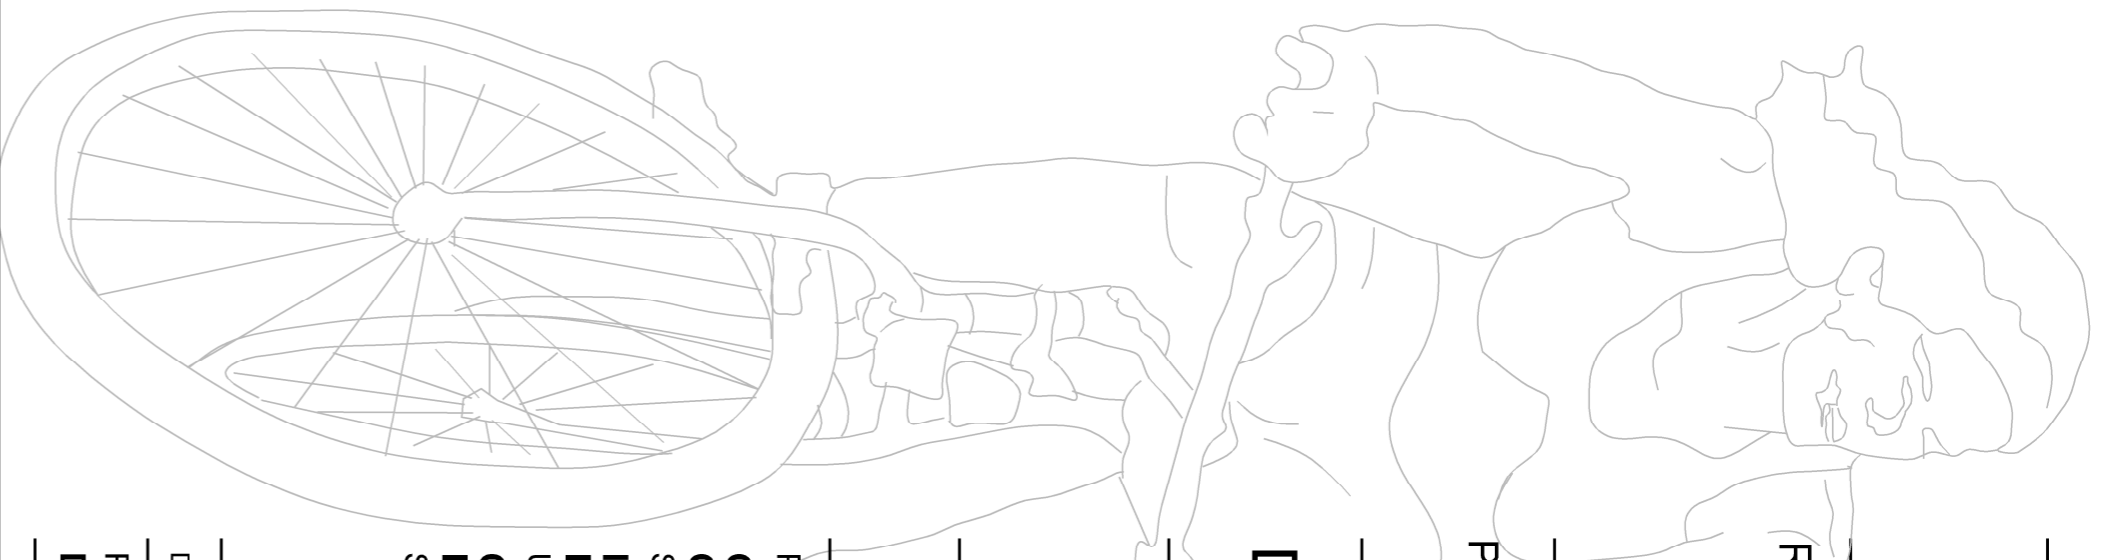


**PLANIMETRIA GENERALE
INDIVIDUAZIONE SEZIONI**

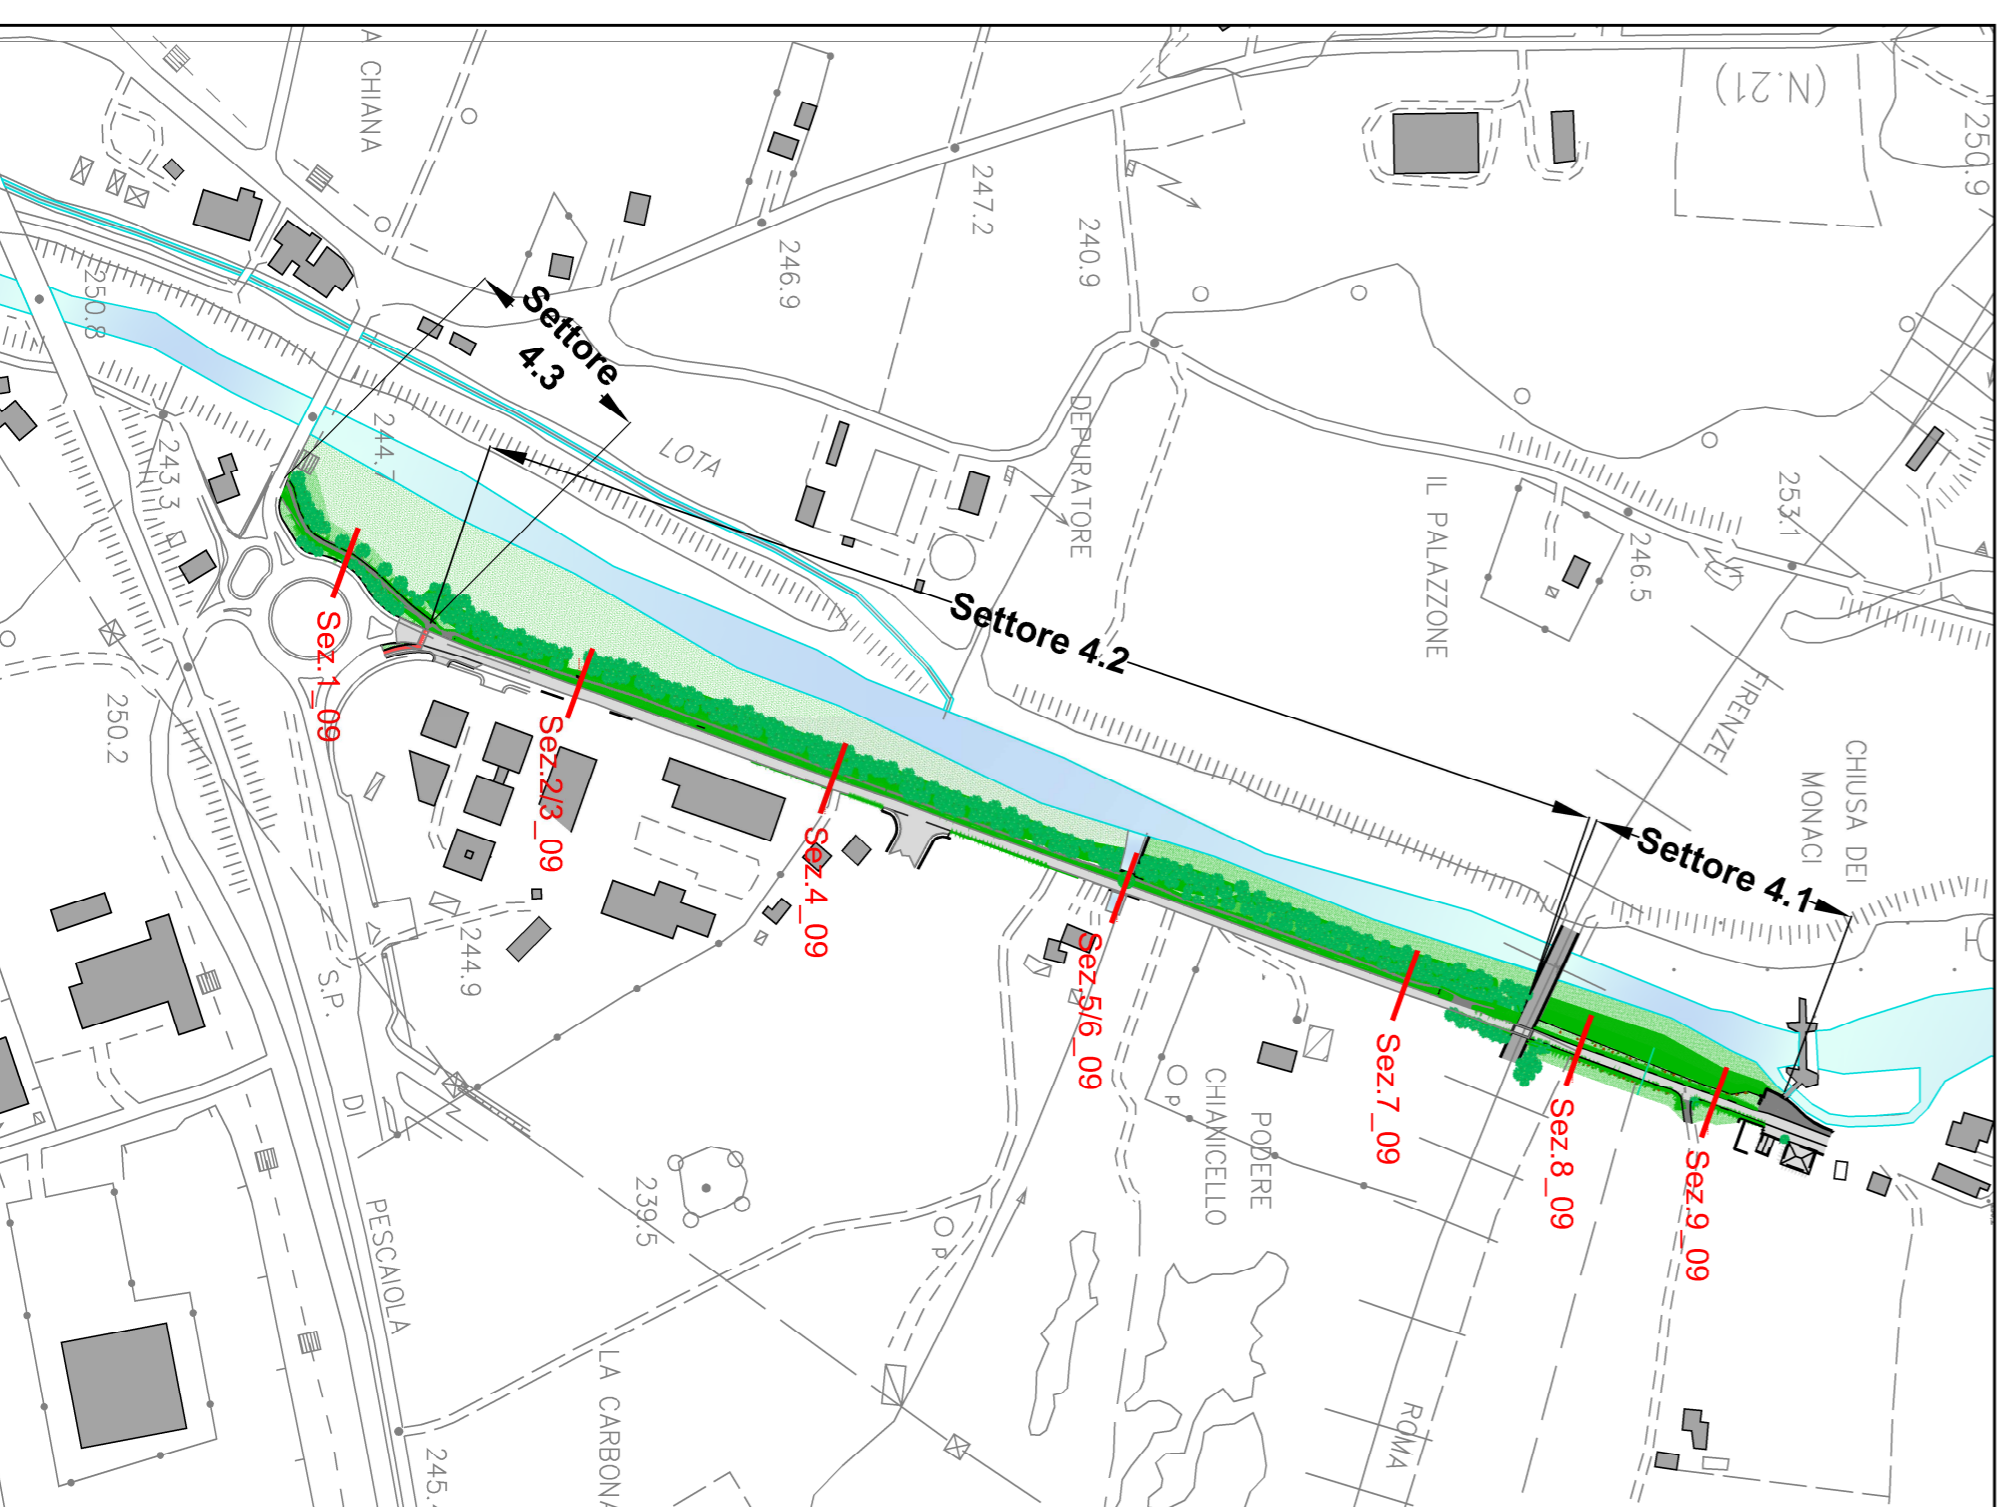

SEZIONI PLANO-ALTIMETRICHE e TECNOLOGICHE - STATO ATTUALE



Tratto 4.2
Sezioni piano-altimetriche

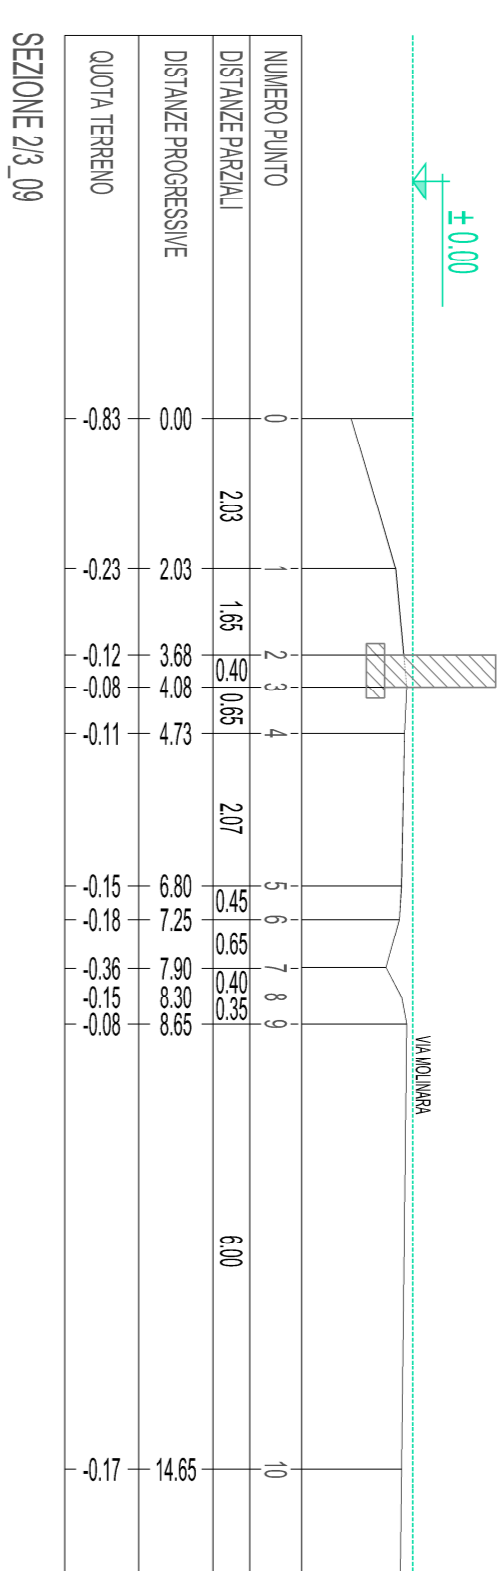

SEZIONE 23_09

NUMERO PUNTO	DISTANZE PARZIALI	DISTANZE PROGRESSIVE	QUOTA TERRENO
0	0	0	-0.03
1	2.33	2.33	-0.23
2	1.65	3.98	-0.12
3	0.65	4.63	-0.08
4	2.07	6.70	-0.11
5	7.4	14.14	-0.15
6	7.8	21.92	-0.16
7	8.9	30.81	-0.36
8	9	39.81	-0.7
9	10	49.81	-0.17


SEZIONE 4_09

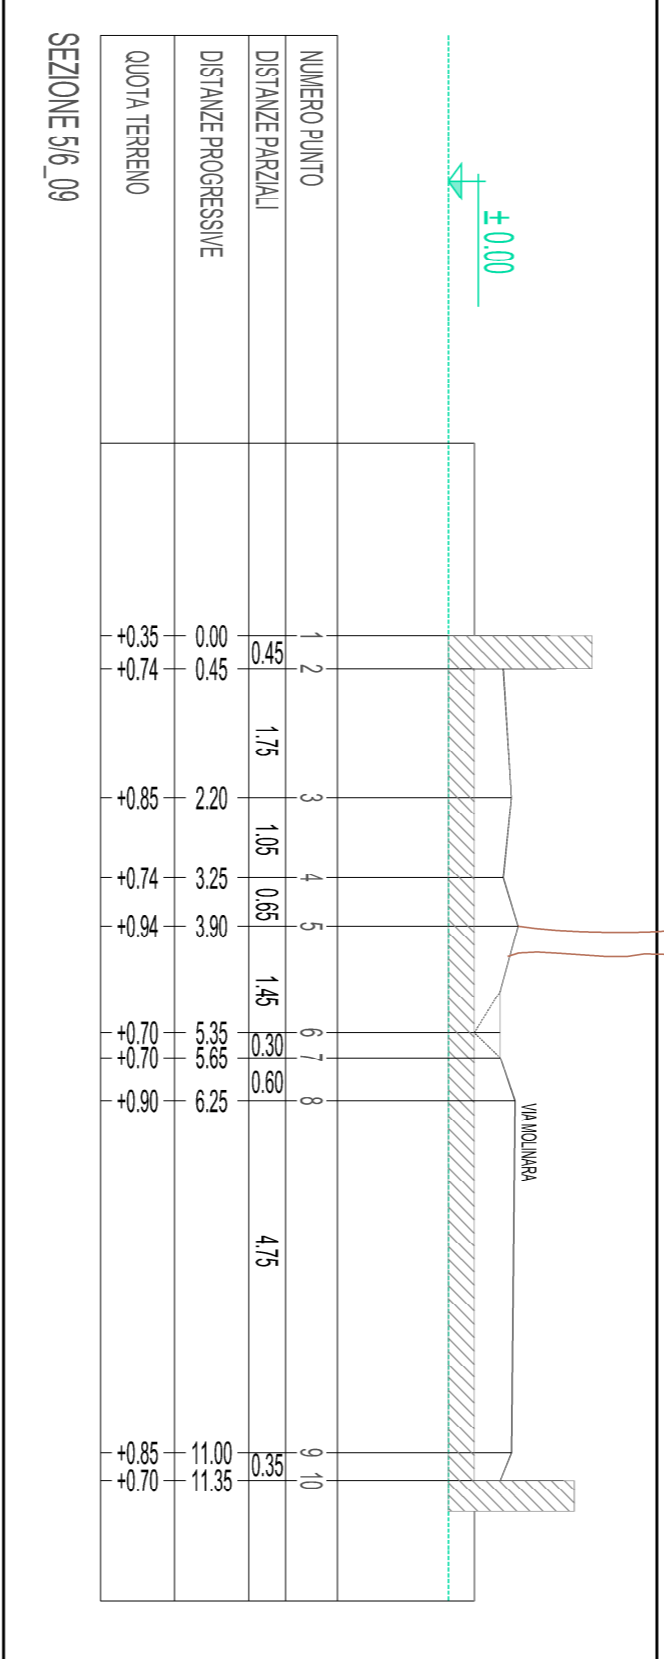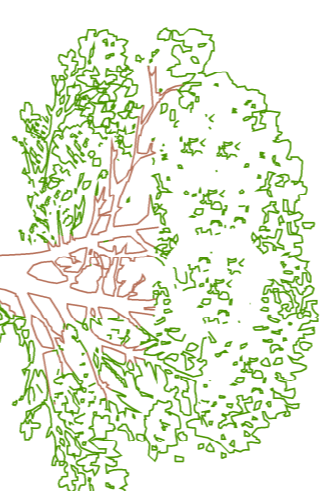


SEZIONE 96_09

NUMERO PUNTO	DISTANZE PARZIALI	DISTANZE PROGRESSIVE	QUOTA TERRENO
1	0.45	0.45	0.00
2	1.15	1.60	-0.43
3	3.50	5.10	-0.28
4	3.50	8.60	-0.43
5	4.85	13.45	-0.67
6	4.85	18.30	-0.63
7	8.00	26.30	-0.74
8	8.00	34.30	-0.74
9	11.15	45.45	-0.74
10	11.70	57.15	-0.74

Sezione tecnologica tipo

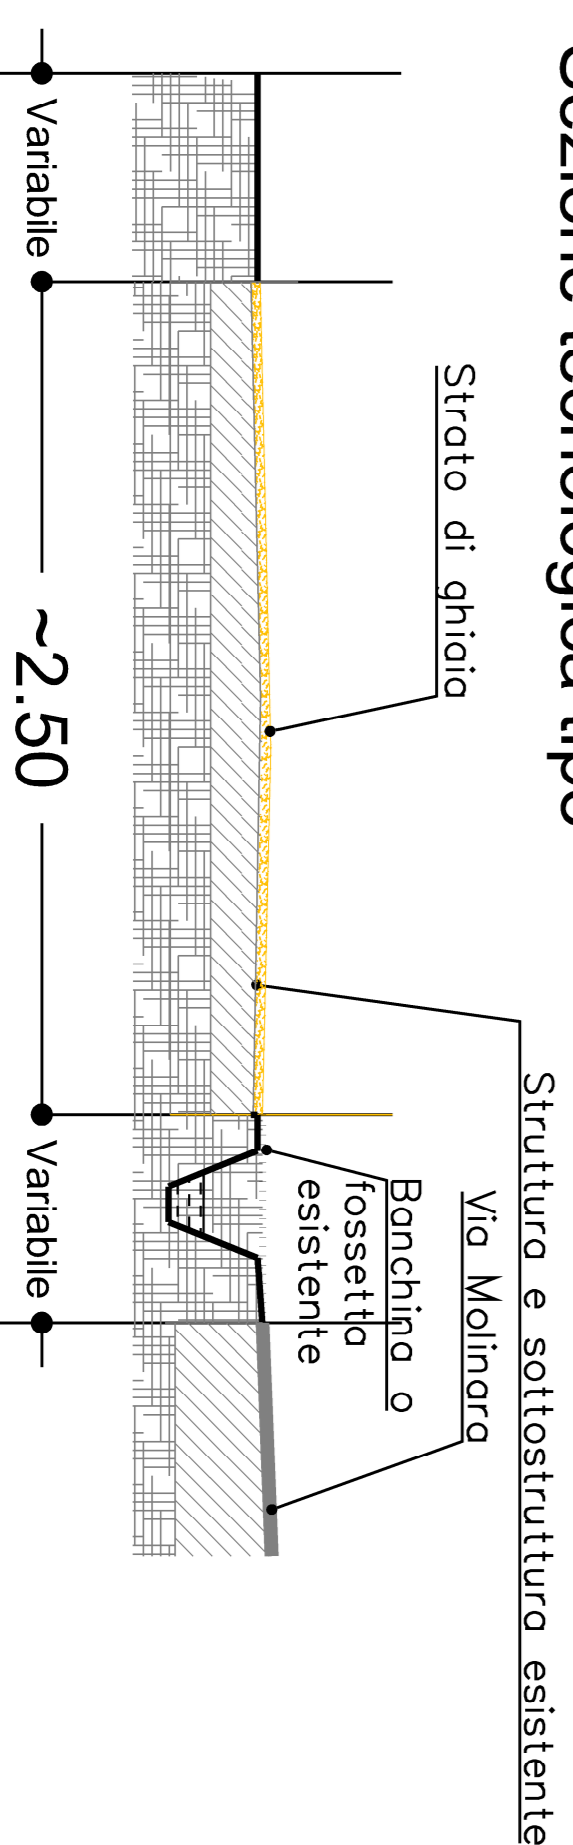


Tratto 4.1
Sezioni piano-altimetriche

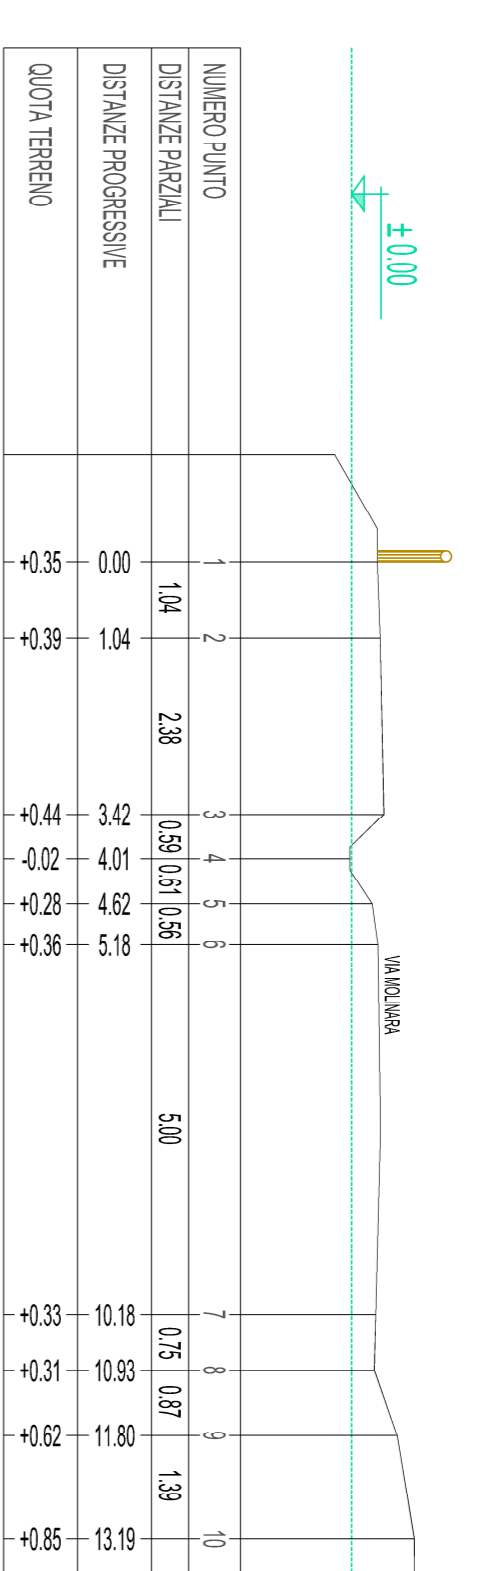


SEZIONE 8_9

NUMERO PUNTO	DISTANZE PARZIALI	DISTANZE PROGRESSIVE	QUOTA TERRENO
0	0	0	-0.36
1	1.04	1.04	-0.36
2	2.38	3.42	-0.44
3	0.59	4.01	-0.20
4	0.51	4.52	-0.28
5	0.56	5.08	-0.36
6	5.18	10.26	-0.36
7	1.18	11.44	-0.33
8	0.67	12.11	-0.31
9	1.33	13.44	-0.29
10	13.18	26.62	-0.26

Sezione tecnologica tipo

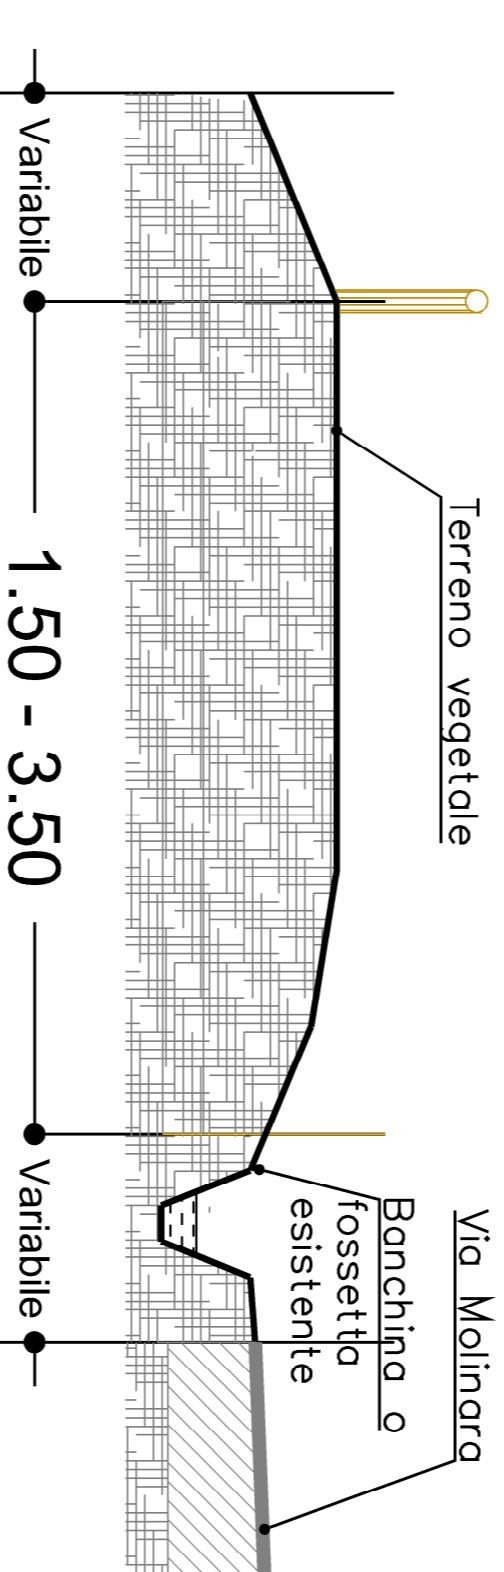

Tratto 4.3
Sezioni piano-altimetriche

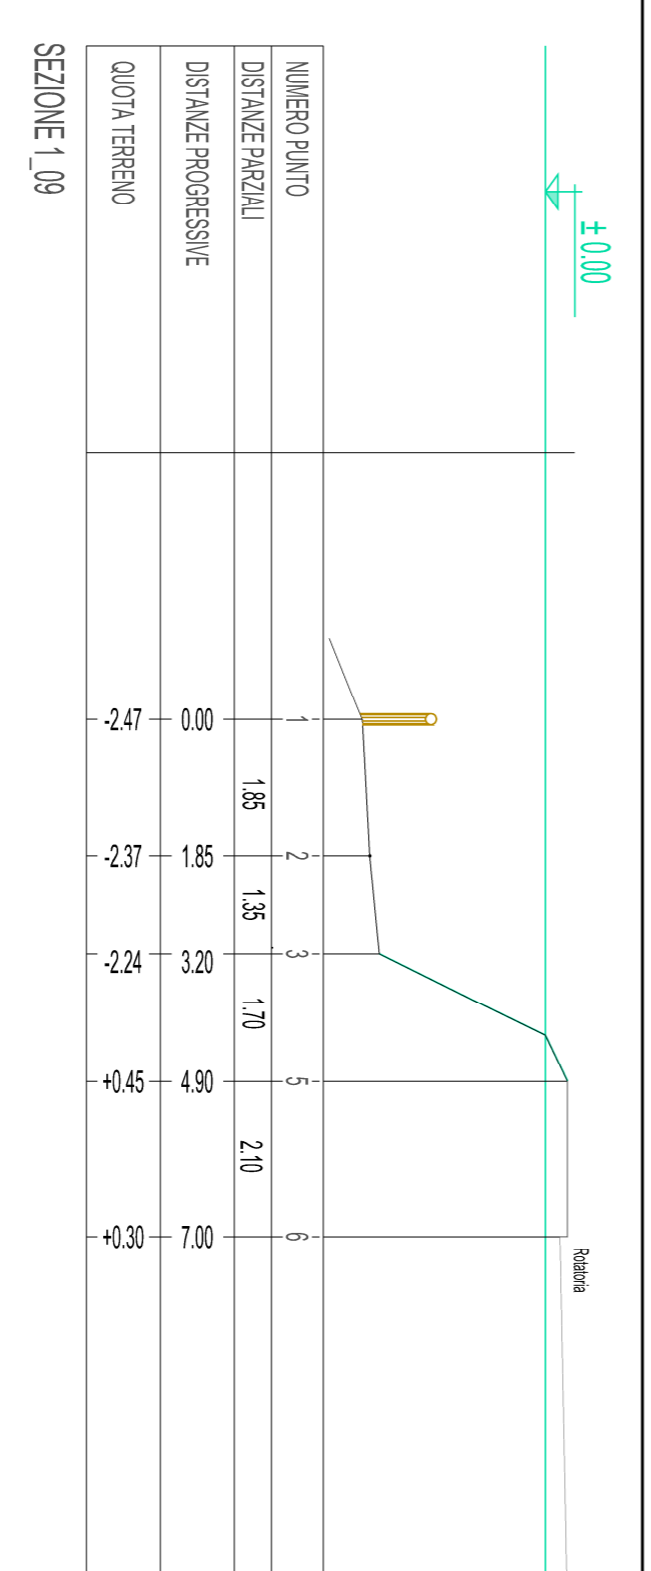

SEZIONE 1_09

Sezione tecnologica tipo

