

**COMUNE DI AREZZO**

Direzione Tecnica  
Servizio Progettazione Opere Pubbliche

**REALIZZAZIONE DI COLLEGAMENTO  
TRA LA CICLOPISTA DELL'ARNO,  
IL SENTIERO DELLA BONIFICA  
E LA CITTA' DI AREZZO**

**POTENZIAMENTO INFRASTRUTTURALE  
TRATTO 4**

**PROGETTO  
DEFINITIVO AGGIORNATO  
ESECUTIVO**

Planimetria stato di Progetto  
Tavola di dettaglio n. 2 di 9


Stato di Progetto  
Tavola  
**3.1b**      Scala  
**1:200**

Progettisti  
**Geom. Marco Moretti**  
**Geom. Monica Annetti**  
Servizio Progettazione Opere Pubbliche  
**Impianto P.I.**  
**P.Ind. Stefano Carrai**  
Coordinatore Sicurezza in fase di Progettazione  
**Dot. Ing. Luca Romolini**  
Servizio Progettazione Opere Pubbliche

Data: Ottobre 2021      Prot. n. 143467/L.02.02/2014  
Responsabile Unico del Procedimento  
**Dot. Ing. Antonella Fabbianelli**



**PLANIMETRIA GENERALE**  
INDIVIDUAZIONE TAVOLA DI DETTAGLIO

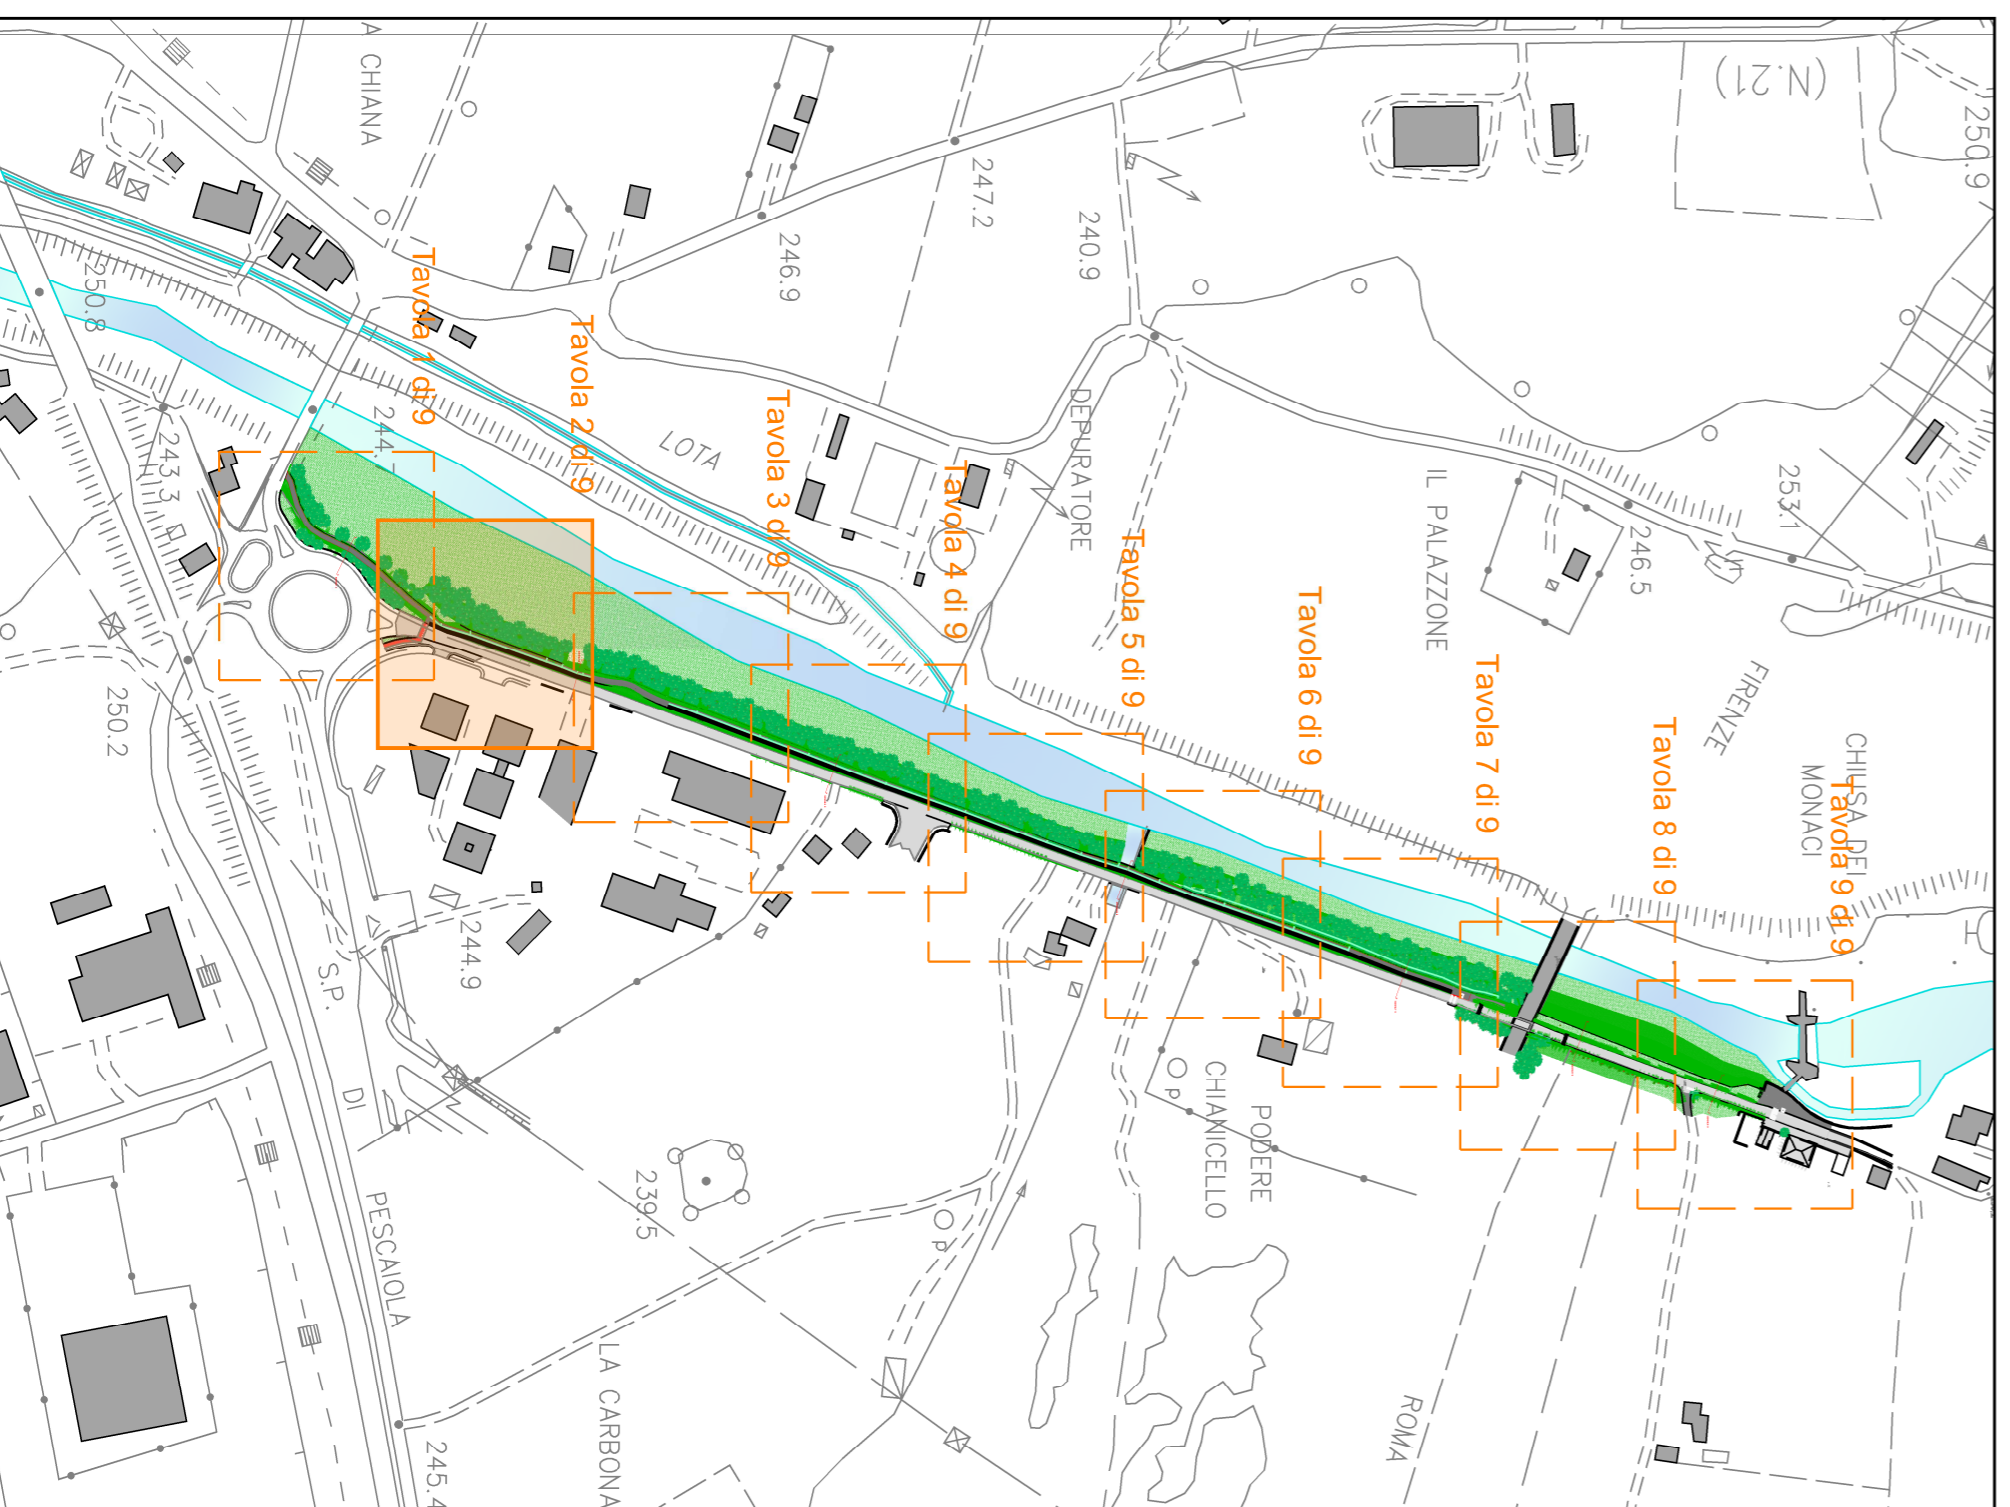

**PLANIMETRIA STATO DI PROGETTO**  
Tavola di dettaglio n. 2 di 9

