



COMUNE DI AREZZO
 Direzione Tecnica
 Servizio Progettazione Opere Pubbliche

**REALIZZAZIONE DI COLLEGAMENTO
 TRA LA CICLOPISTA DELL'ARNO,
 IL SENTIERO DELLA BONIFICA
 E LA CITTA' DI AREZZO**

**POTENZIAMENTO INFRASTRUTTURALE
 TRATTO 4**

**PROGETTO
 DEFINITIVO AGGIORNATO
 ESECUTIVO**

Planimetria stato di Progetto
 Tavola di dettaglio n. 5 di 9


Stato di Progetto
 Tavola
3.1e Scala
1:200

Progettisti
Geom. Marco Moretti
Geom. Monica Annetti
 Servizio Progettazione Opere Pubbliche
Impianto P.1.
P.Ind. Stefano Carrai
 Ufficio Manutenzione - Pubblica Illuminazione
Coordinatore Sicurezza in fase di Progettazione
Dot. Ing. Luca Romolini
 Servizio Progettazione Opere Pubbliche

Data: Ottobre 2021 Prot. n. 143467/L.02.02/2014
 Responsabile Unico del Procedimento
Dot. Ing. Antonella Fabbianelli



**PLANIMETRIA GENERALE
 INDIVIDUAZIONE TAVOLA DI DETTAGLIO**

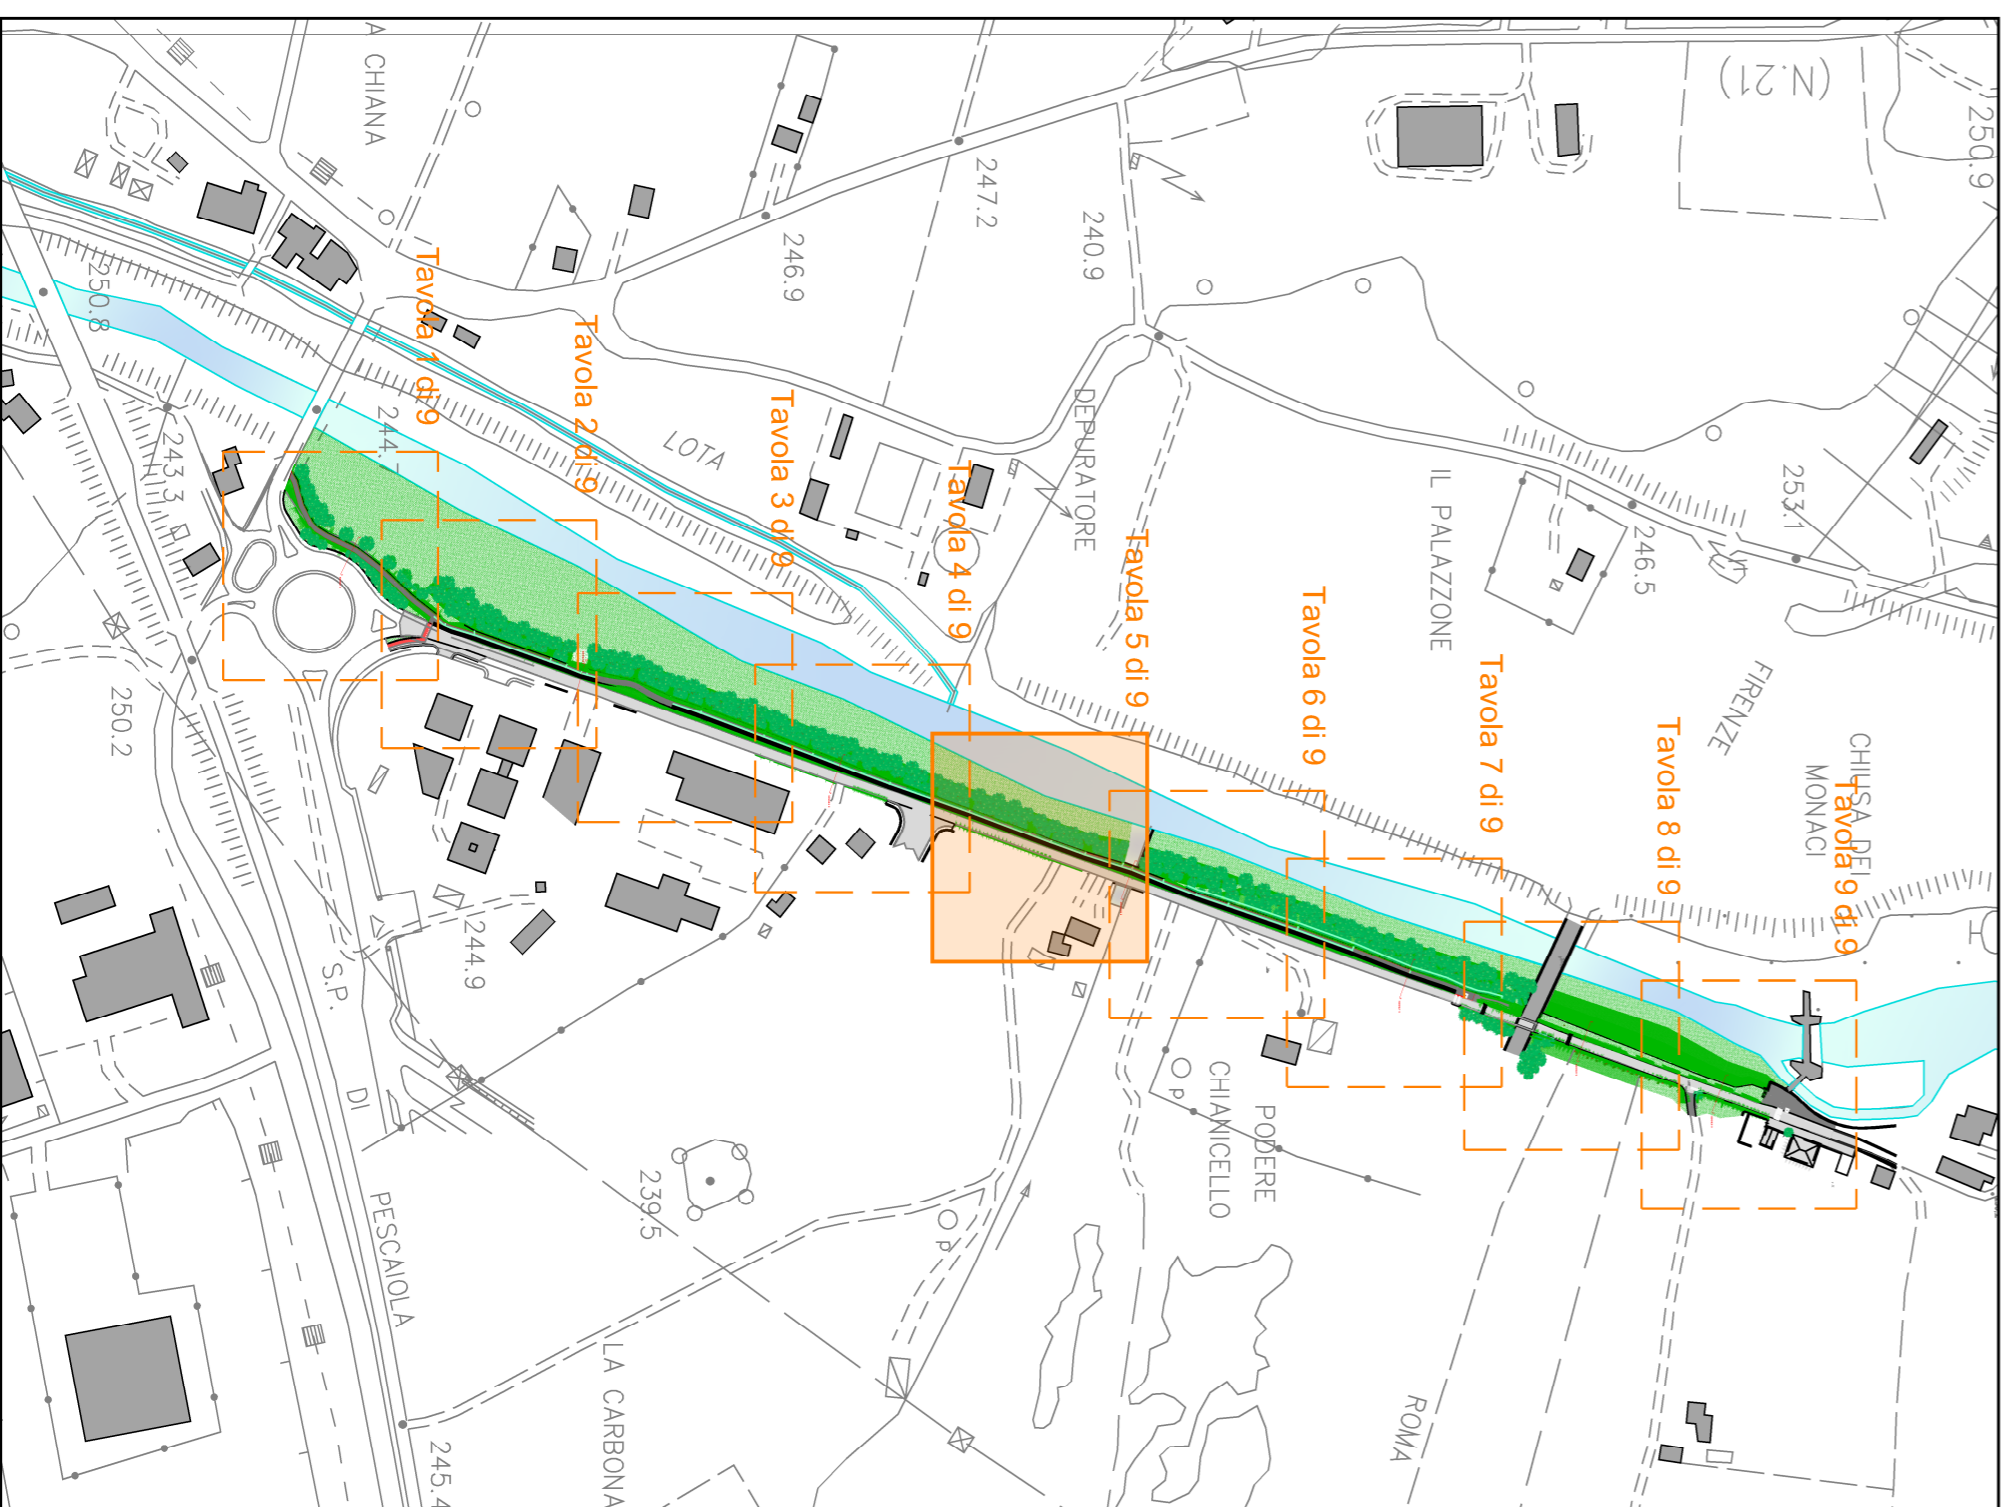

**PLANIMETRIA STATO DI PROGETTO
 Tavola di dettaglio n. 5 di 9**

