

COMUNE DI AREZZO

Direzione Tecnica
Servizio Progettazione Opere Pubbliche

**REALIZZAZIONE DI COLLEGAMENTO
TRA LA CICLOPISTA DELL'ARNO,
IL SENTIERO DELLA BONIFICA
E LA CITTA' DI AREZZO**

**POTENZIAMENTO INFRASTRUTTURALE
TRATTO 4**

**PROGETTO
DEFINITIVO AGGIORNATO
ESECUTIVO**

Planimetria stato di Progetto
Tavola di dettaglio n. 7 di 9


Stato di Progetto
Tavola
3.19 Scala
1:200

Progettisti
Geom. Marco Moretti
Geom. Monica Annetti
Servizio Progettazione Opere Pubbliche
Impianto P.I.
P.Ind. Stefano Carrai
Ufficio Manutenzione - Pubblica Illuminazione
Coordinatore Sicurezza in fase di Progettazione
Dot. Ing. Luca Romolini
Servizio Progettazione Opere Pubbliche

Data: Ottobre 2021 Prot. n. 143467/L.02.02/2014
Responsabile Unico del Procedimento
Dot. Ing. Antonella Fabbianelli



PLANIMETRIA GENERALE
INDIVIDUAZIONE TAVOLA DI DETTAGLIO

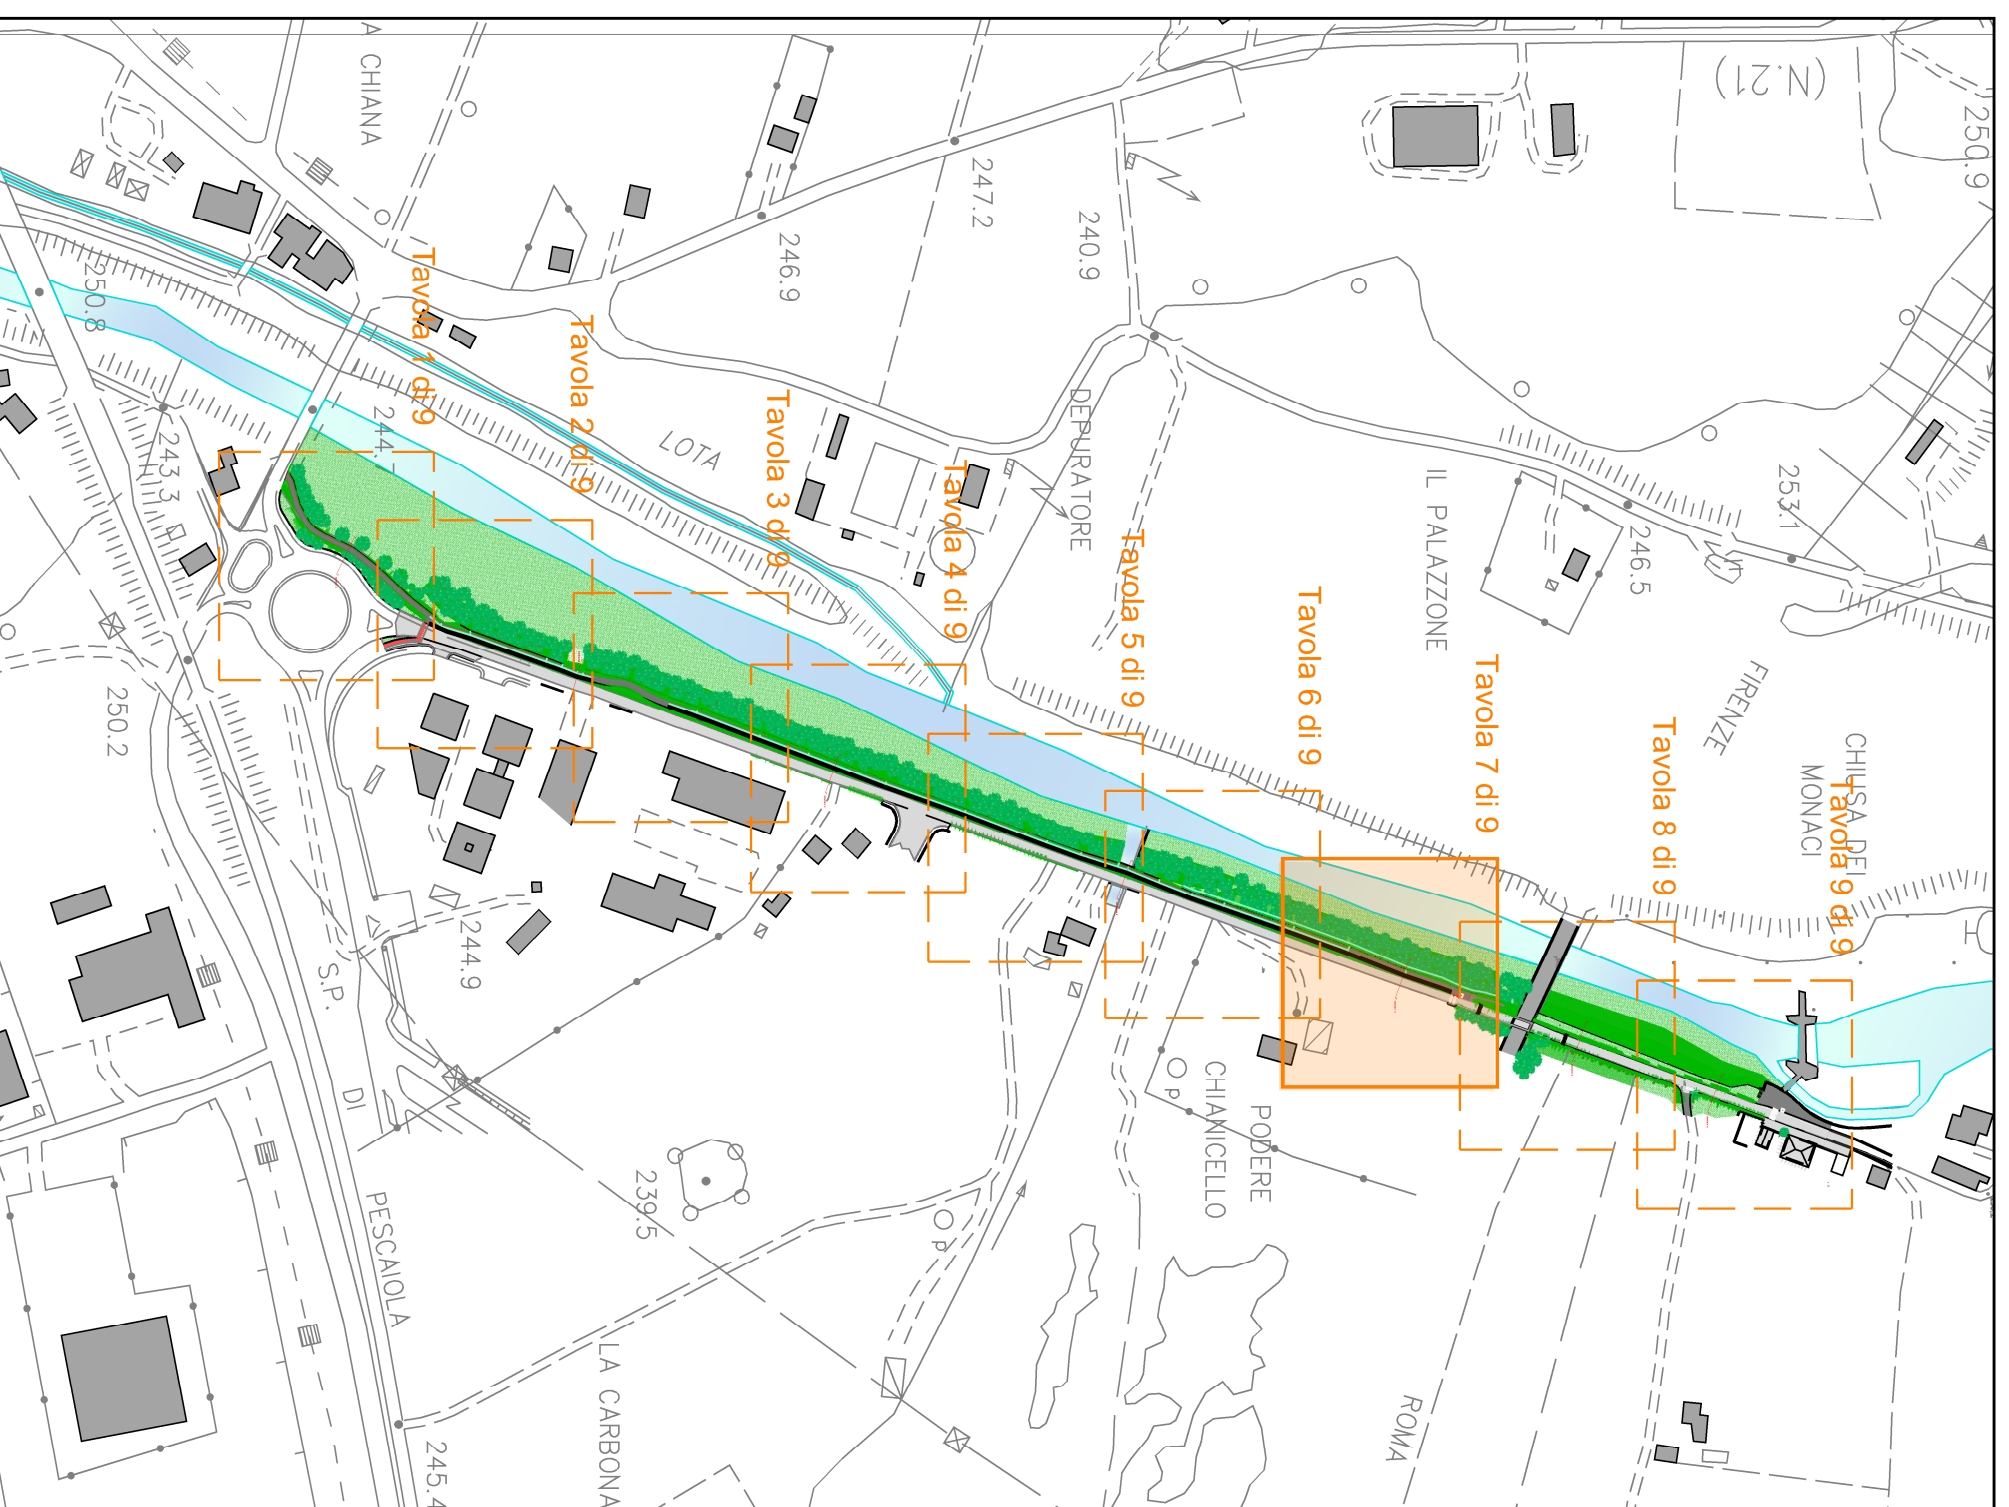

PLANIMETRIA STATO DI PROGETTO
Tavola di dettaglio n. 7 di 9

NUMERO PUNTO	DISTANZA PARZILI	DISTANZA PROGRESSIVE	QUOTA TERRENO
1	1,75		+0,28
2	3,50		+0,43
3	5,25		+0,43
4	7,00		+0,43
5	8,75		+0,25
6	10,50		+0,25
7	12,25		+0,67
8	14,00		+0,63
9	15,75		+11,70

3.00

