

COMUNE DI AREZZO
 Direzione Tecnica
 Servizio Progettazione Opere Pubbliche

**REALIZZAZIONE DI COLLEGAMENTO
 TRA LA CICLOPISTA DELL'ARNO,
 IL SENTIERO DELLA BONIFICA
 E LA CITTÀ DI AREZZO**

**POTENZIAMENTO INFRASTRUTTURALE
 TRATTO 4**

**PROGETTO
 DEFINITIVO AGGIORNATO
 ESECUTIVO**

Stato di Progetto
 Sezioni


Stato di Progetto
 Tratto
3.2
 Scala
1:200

Progettisti
Geom. Marco Moretti
Geom. Monica Annetti
 Servizio Progettazione Opere Pubbliche
Impianto P.1.
P.Ind. Stefano Carrai
 Ufficio Manutenzione - Pubblica Illuminazione
Coordinatore Sicurezza in fase di Progettazione
Dot.Ing. Luca Romolini
 Servizio Progettazione Opere Pubbliche

Data: Ottobre 2021 Prot. n. 143467/L.02.02/2014
 Responsabile Unico del Procedimento
Dot. Ing. Antonella Fabbianelli








**PLANIMETRIA GENERALE
 INDIVIDUAZIONE SEZIONI**



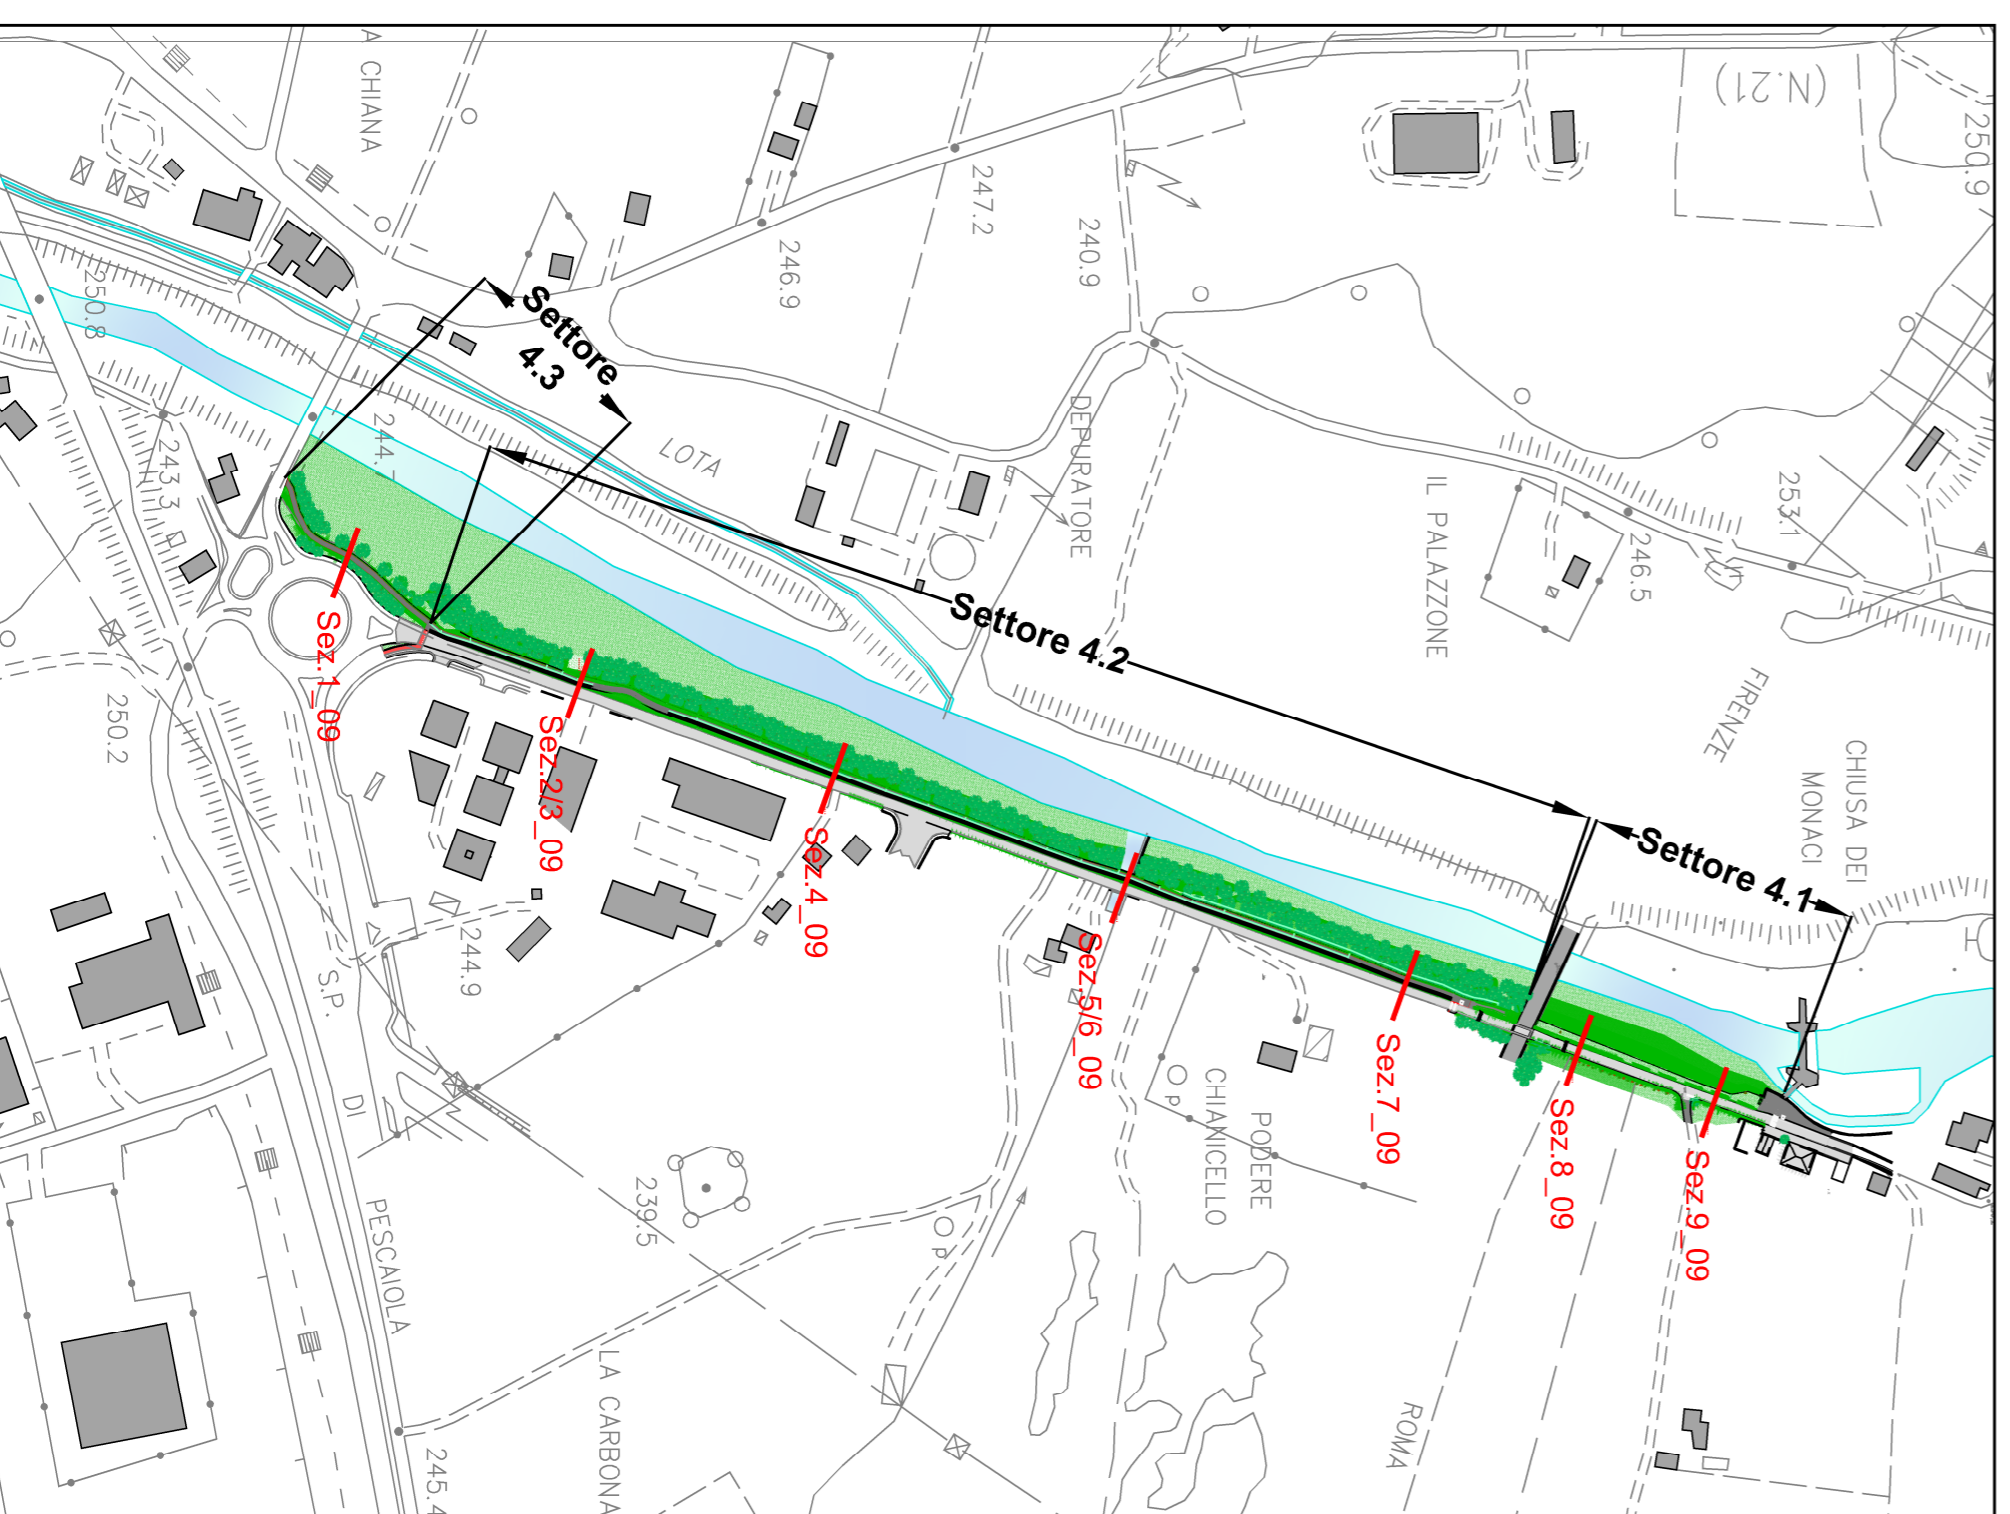


SEZIONI PLANO-ALTIMETRICHE e TECNOLOGICHE - STATO DI PROGETTO

Tratto 4.2
 Sezioni piano-altimetriche

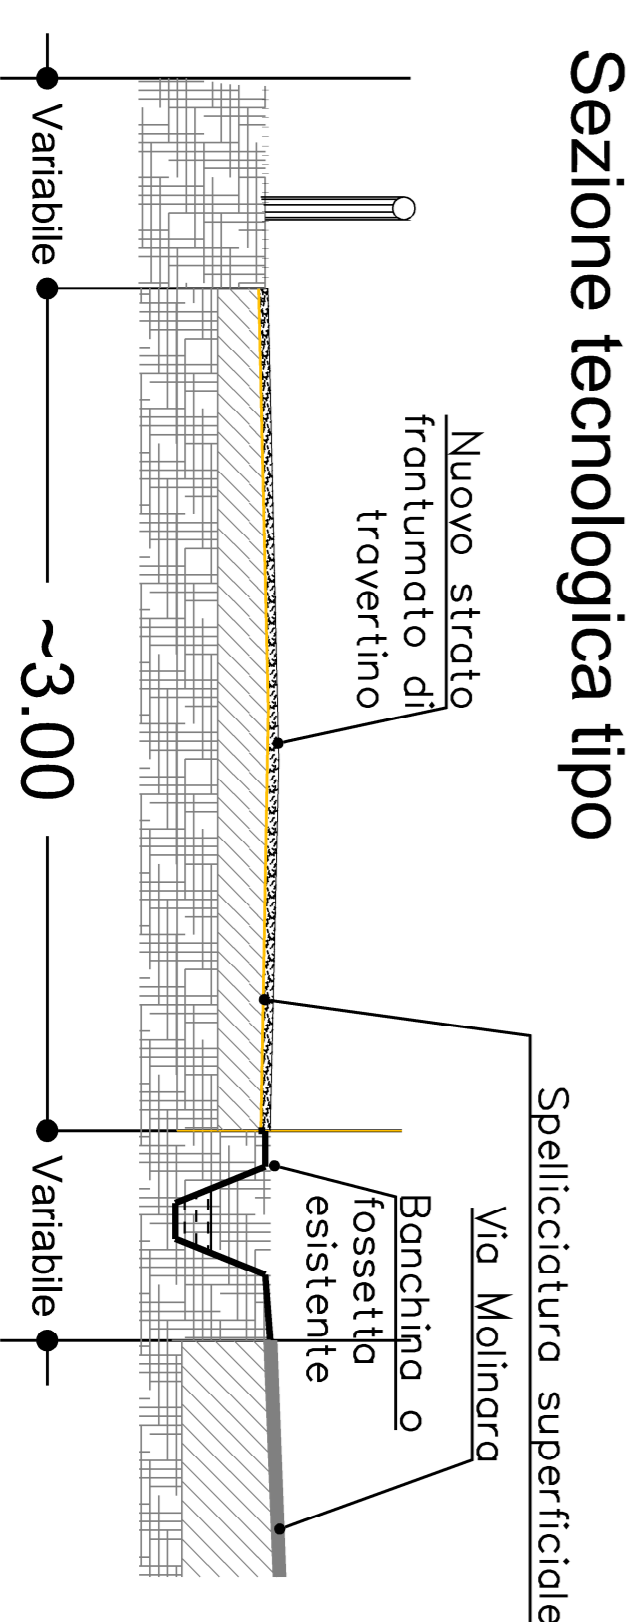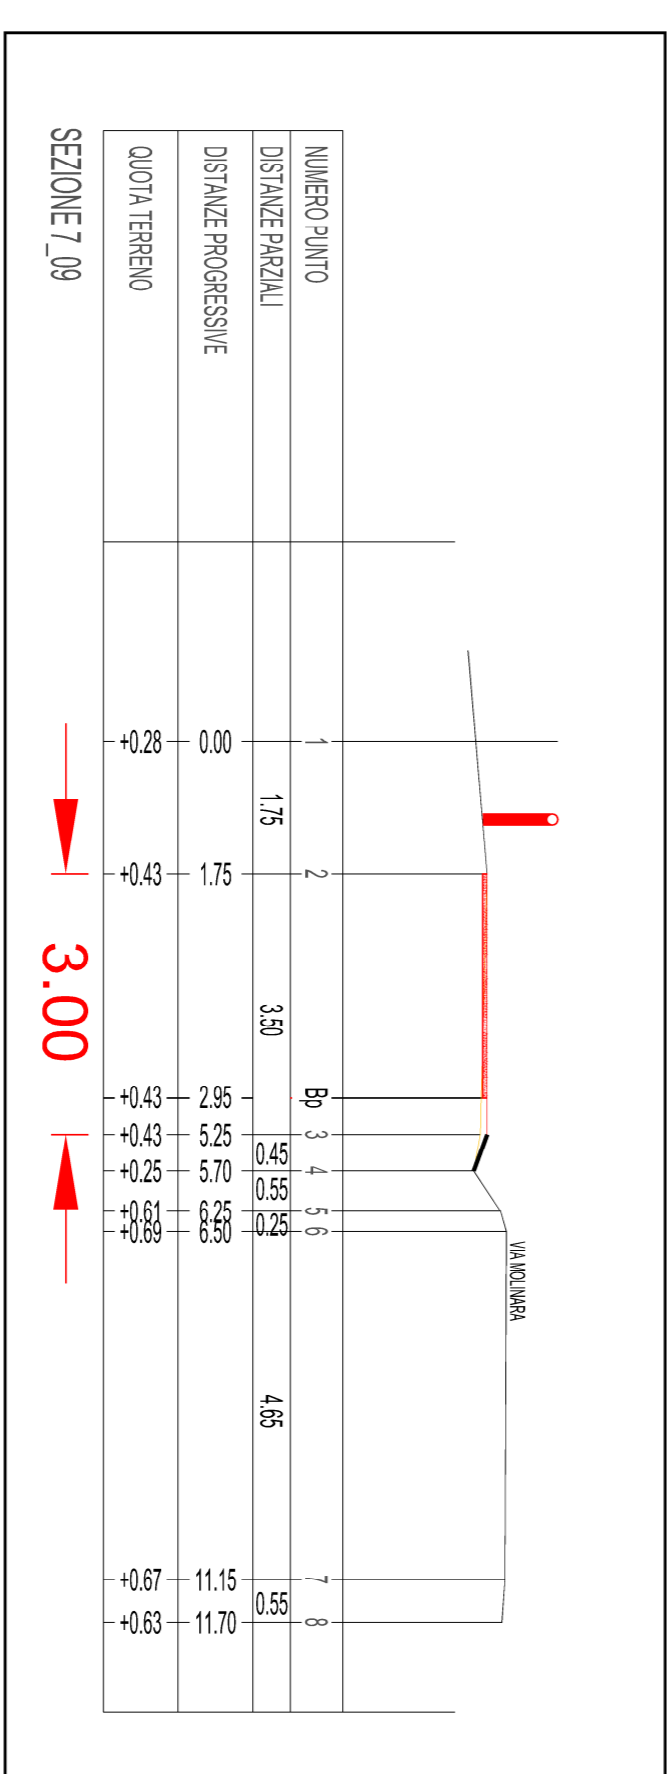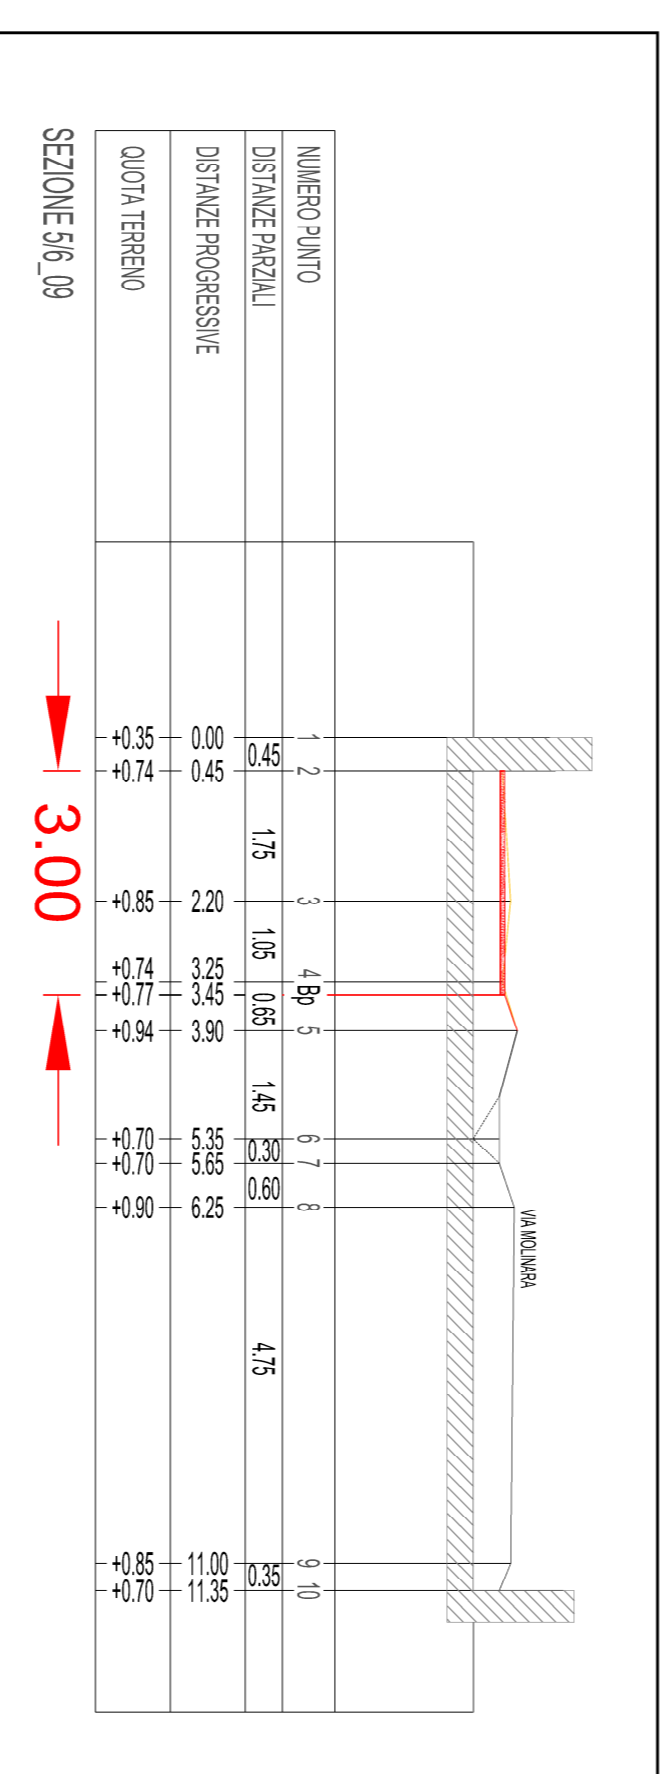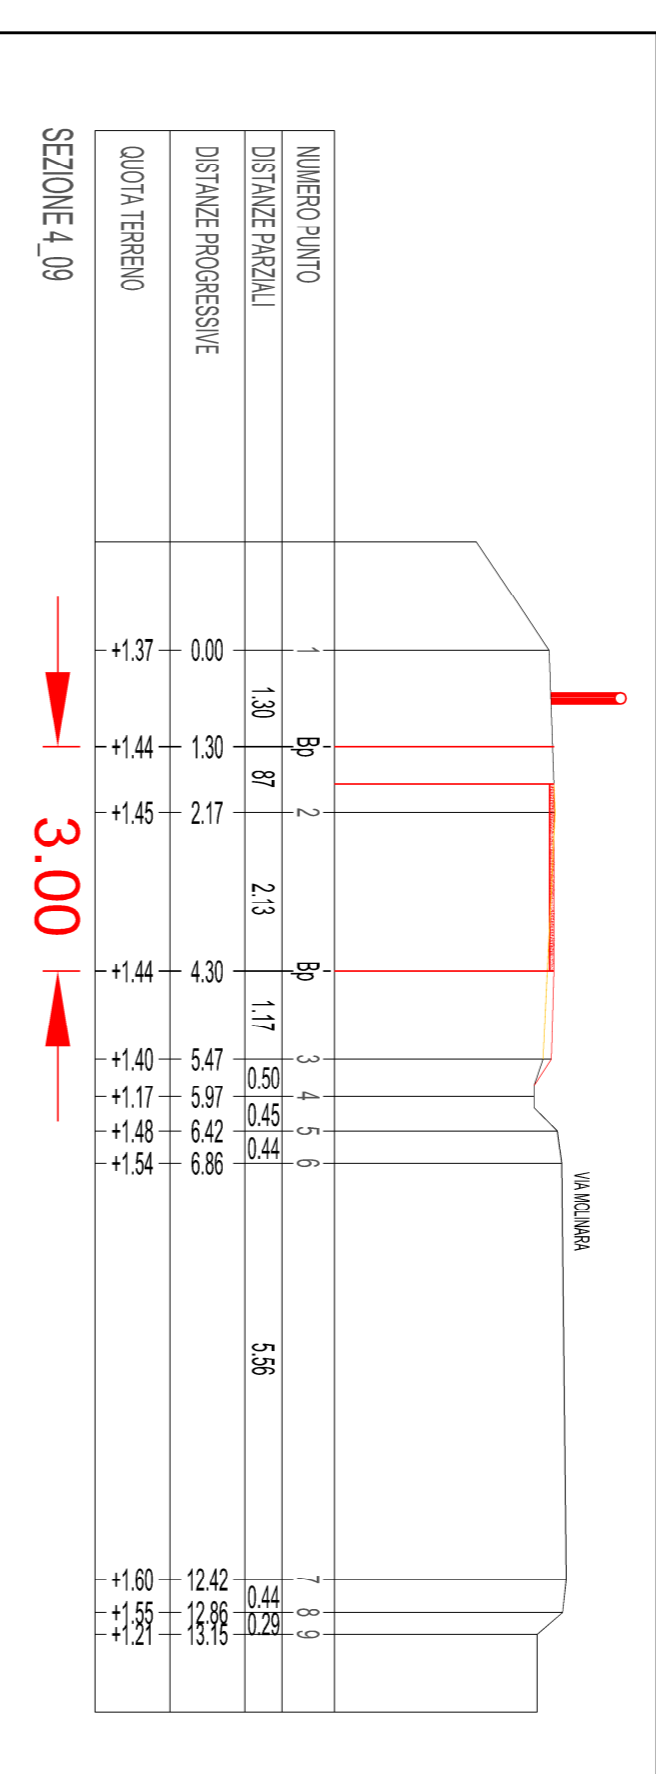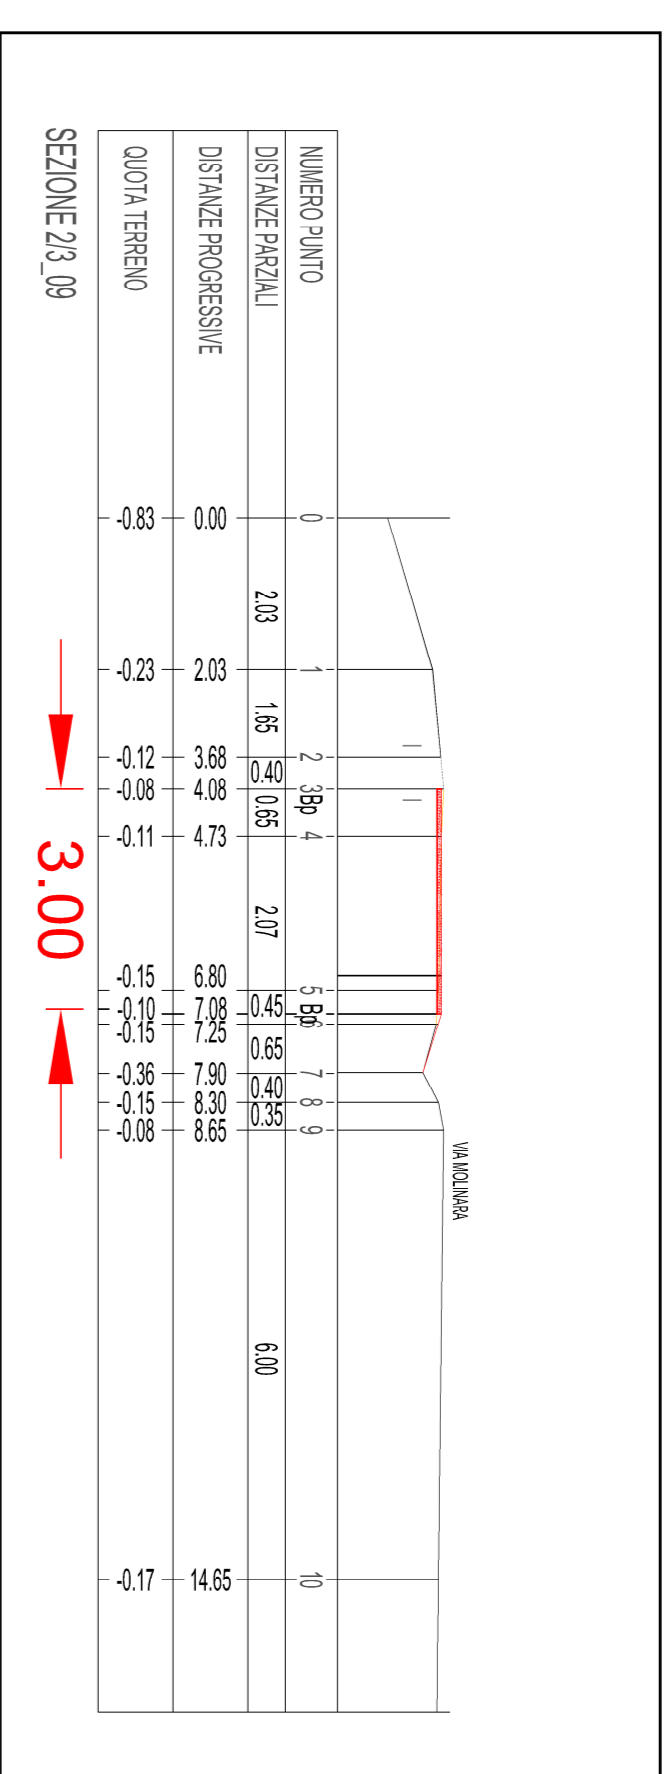

Tratto 4.1
 Sezioni piano-altimetriche

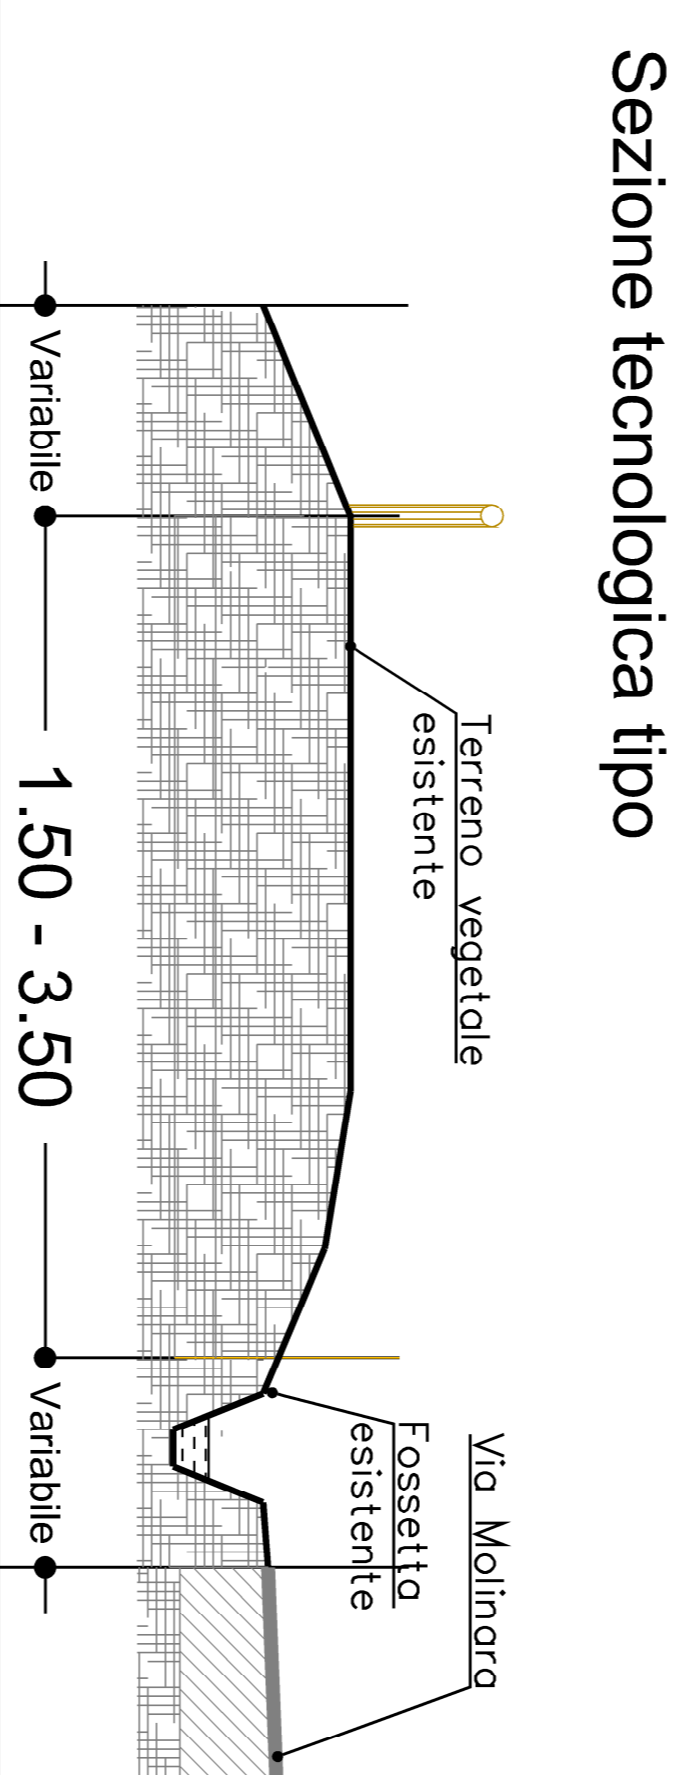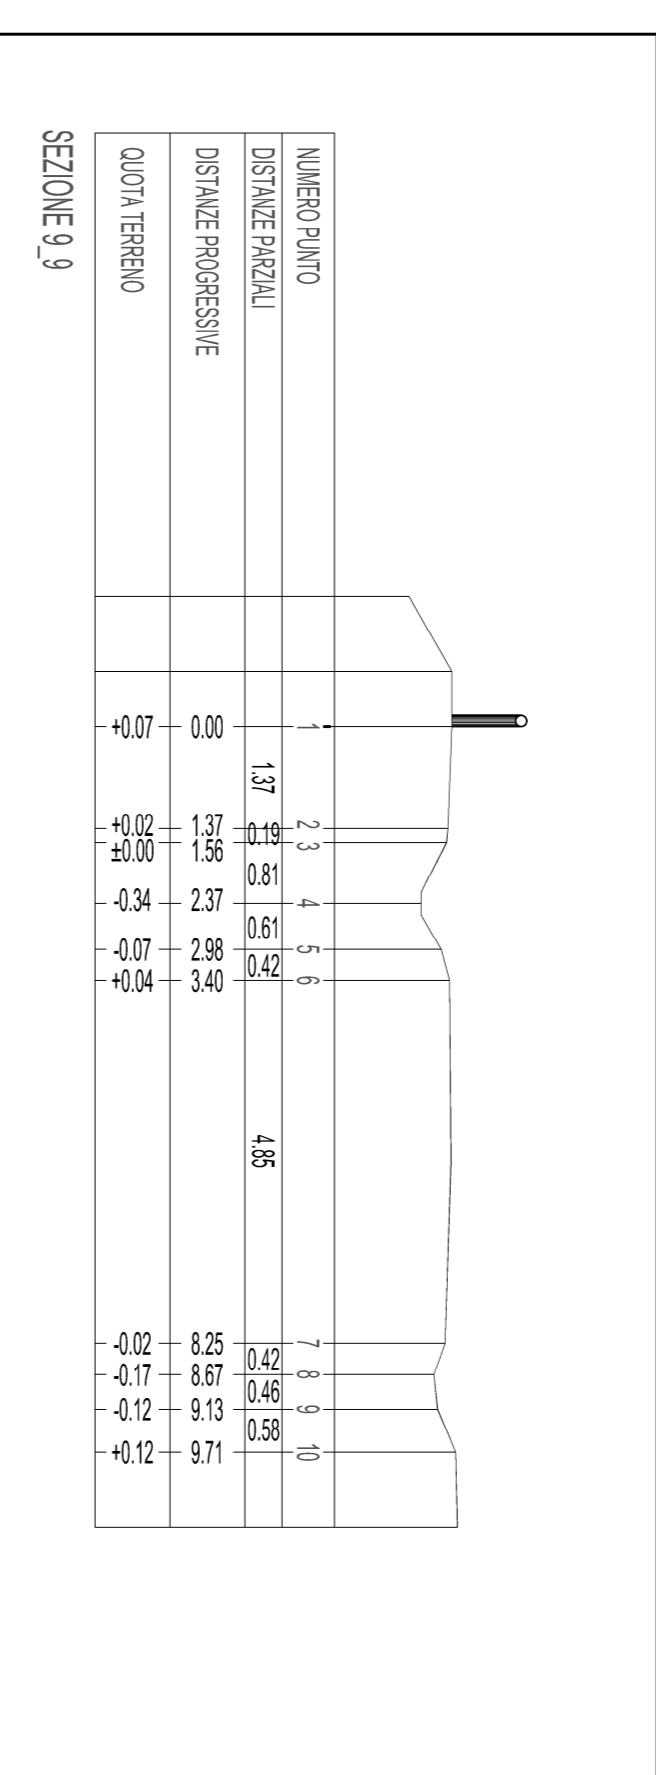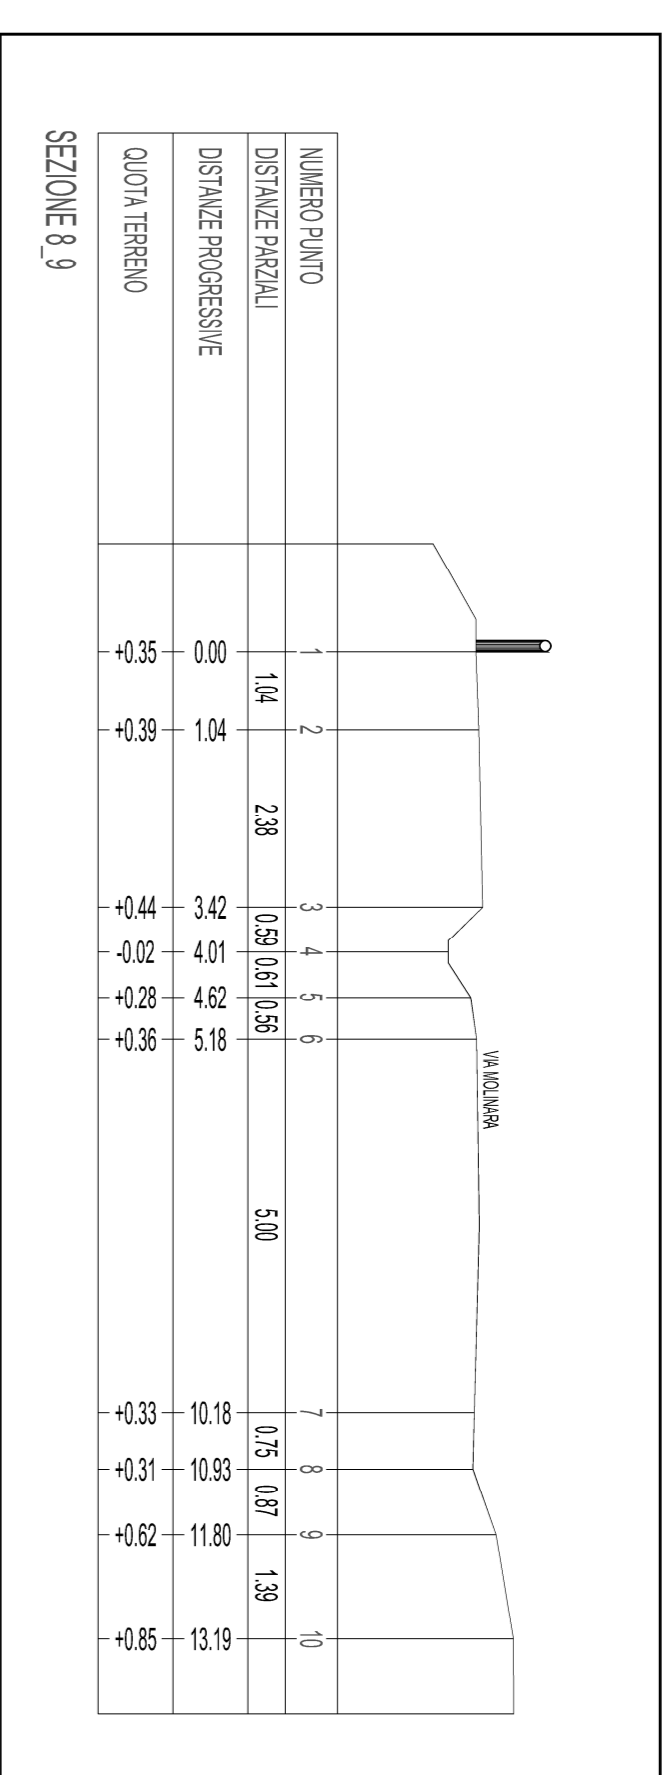

Tratto 4.3
 Sezioni piano-altimetriche

